


PŮDORYS PATRA - 2.NP

M 1:100

LEGENDA MÍSTNOSTÍ ODDĚLENÍ II /2. NP/:

Označ.	ÚČEL MÍSTNOSTI	PLOCHA (m²)	PODLAHA	POZNÁMKA
2.01	SCHODIŠTĚ	12,6	TERACOVÉ SCHODIŠTĚ. STUPNĚ KERAMICKÁ DLAŽBA PODEST	KERAMICKÝ SOKL KOVOVÉ ZÁBRADLÍ S DŘEVĚNÝM MADLEM
2.02	VSTUPNÍ HALA	20,4	KERAMICKÁ DLAŽBA	KERAMICKÝ SOKL
2.03	SKLAD HRAČEK	24,1	POVLAK PVC	
2.04	HERNA, LEHÁRNA II	67,6	POVLAK PVC, KOBEREC	PVC PODLAHOVÁ SOKL. LIŠTA
2.05	UMÝVÁRNA DĚTI II	10,0	KERAMICKÁ DLAŽBA	KERAMICKÝ OKLAD STĚN
2.06	WC DĚTI II	6,4	KERAMICKÁ DLAŽBA	KERAMICKÝ OKLAD STĚN
2.07	VENKOVNÍ TERASA	52,3	ASFALTOVÉ PÁSY	KOVOVÉ ZÁBRADLÍ, KLEMPÍŘSKÉ LEMOVÁNÍ
2.08	SKLAD POMŮCEK	9,5	POVLAK PVC	
2.09	SBOROVNA	10,9	KOBEREC	KOBERCOVÁ PODLAHOVÁ SOKL. LIŠTA
2.10	PŘEDSÍŇ	2,2	KERAMICKÁ DLAŽBA	KERAMICKÝ OKLAD STĚN
2.11	WC PERSONÁL	1,6	KERAMICKÁ DLAŽBA	KERAMICKÝ OKLAD STĚN
2.12	ŘEDITELNA	29,9	KOBEREC	KOBERCOVÁ PODLAHOVÁ SOKL. LIŠTA
2.13	PŘEDSÍŇ	2,7	KERAMICKÁ DLAŽBA	KERAMICKÝ OKLAD STĚN SDK DĚLÍCI PŘÍČKY
2.14	SPRCHA	2,4	KERAMICKÁ DLAŽBA	KERAMICKÝ OKLAD STĚN SDK DĚLÍCI PŘÍČKY
2.15	WC PERSONÁL	2,1	KERAMICKÁ DLAŽBA	KERAMICKÝ OKLAD STĚN SDK DĚLÍCI PŘÍČKY

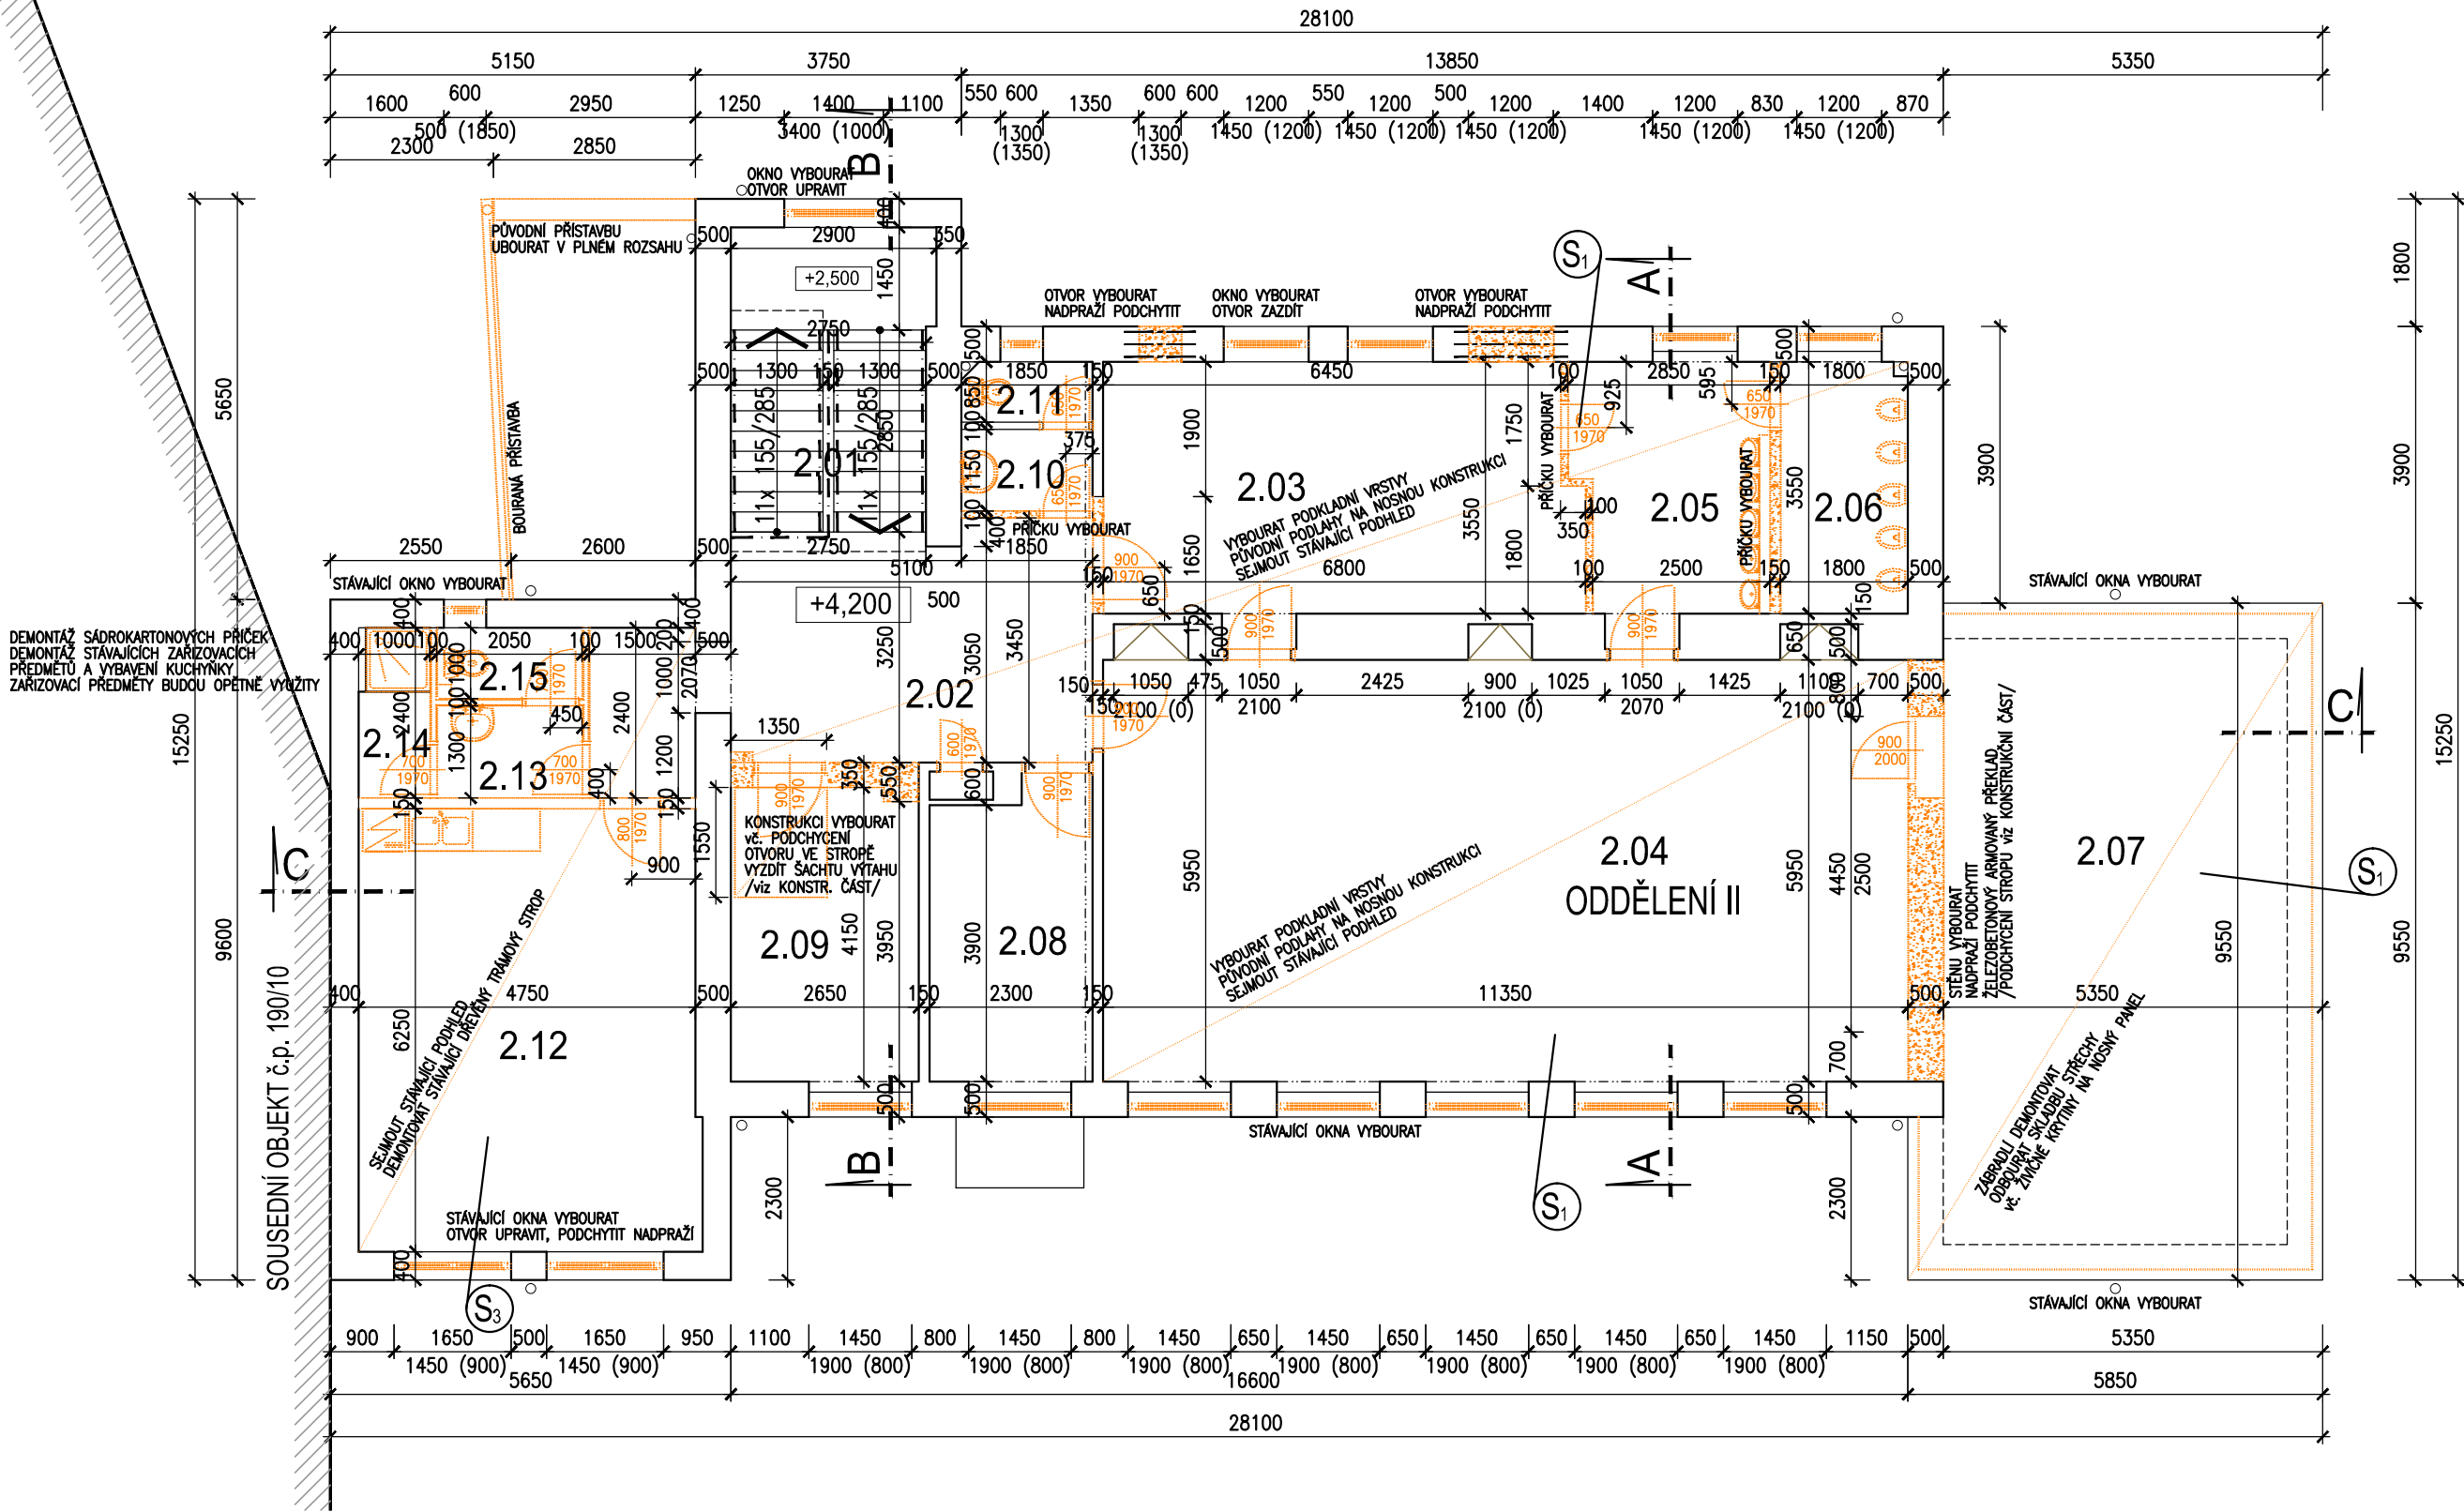


LEGENDA:

- NEPODSKLEPENÁ ČÁST OBJEKTU
- KONSTRUKCE STÁVAJÍCÍ /ZDIVO NOSNÉ A OBVODOVÉ – CIHELNÉ, DĚLÍCI PŘÍČKY/
- KONSTRUKCE STÁVAJÍCÍ /SÁDROKARTONOVÁ PŘÍČKA/
- KONSTRUKCE BOURANÉ /ZDIVO CIHELNÉ/
- DEMONTOVANÉ – BOURANÉ PRVKY /VÝPLNĚ, SKLADBY/
- PODCHYCENÍ STÁVAJÍCÍCH KONSTRUKCÍ /OCELOVÝ VÁLCOVANÝ NOSNÍK/
- ZEMINA, ROSTLÝ TERÉN

POZNÁMKA:

– POZNÁMKA JE UVEDENA NA VÝKRESE č. D1.1. 10

IND	POPIS ZMĚNY	DATUM	PROVEDL
<div><div><div><div>• PROJEKCE</div><div>• ENGINEERING</div><div>• REALIZACE STAVEB</div></div></div><div><div><div>Odběratel</div><div>Město Beroun, Husovo nám. č.p. 68, 266 01 Beroun</div></div><div><div>Zakázka</div><div>MŠ VRCHLICKÉHO č.p. 63, BEROUN</div></div></div></div>			
Stupeň Dokumentace pro realizaci stavby /DPS/		Datum 10/2021	Z.č. 4633 – 07 – 031
Objekt		Jednatel společnosti	Ing. Martin Dejdar
Část D. DOKUMENTACE OBJEKTŮ, TECHN. a TECHNOLOG. ZAŘÍZENÍ		Hlavní inženýr projektu	Ing. Martin Dejdar
Díl D1. DOKUMENTACE SO – D1.1. ARCHITEKTONICKO-STAVEBNÍ ŘEŠENÍ		Projektant	Ing. Vladimír Votruba
Název výkresu		Formát 6 A4	Číslo výkresu
PŮDORYS PATRA /2. NP/		Měřítko 1:100	D1.1. 12
Soubor :		Datum vykreslení :	