
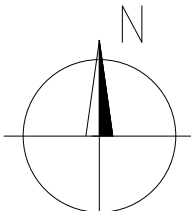


KATASTRÁLNÍ SITUACE M-1:500

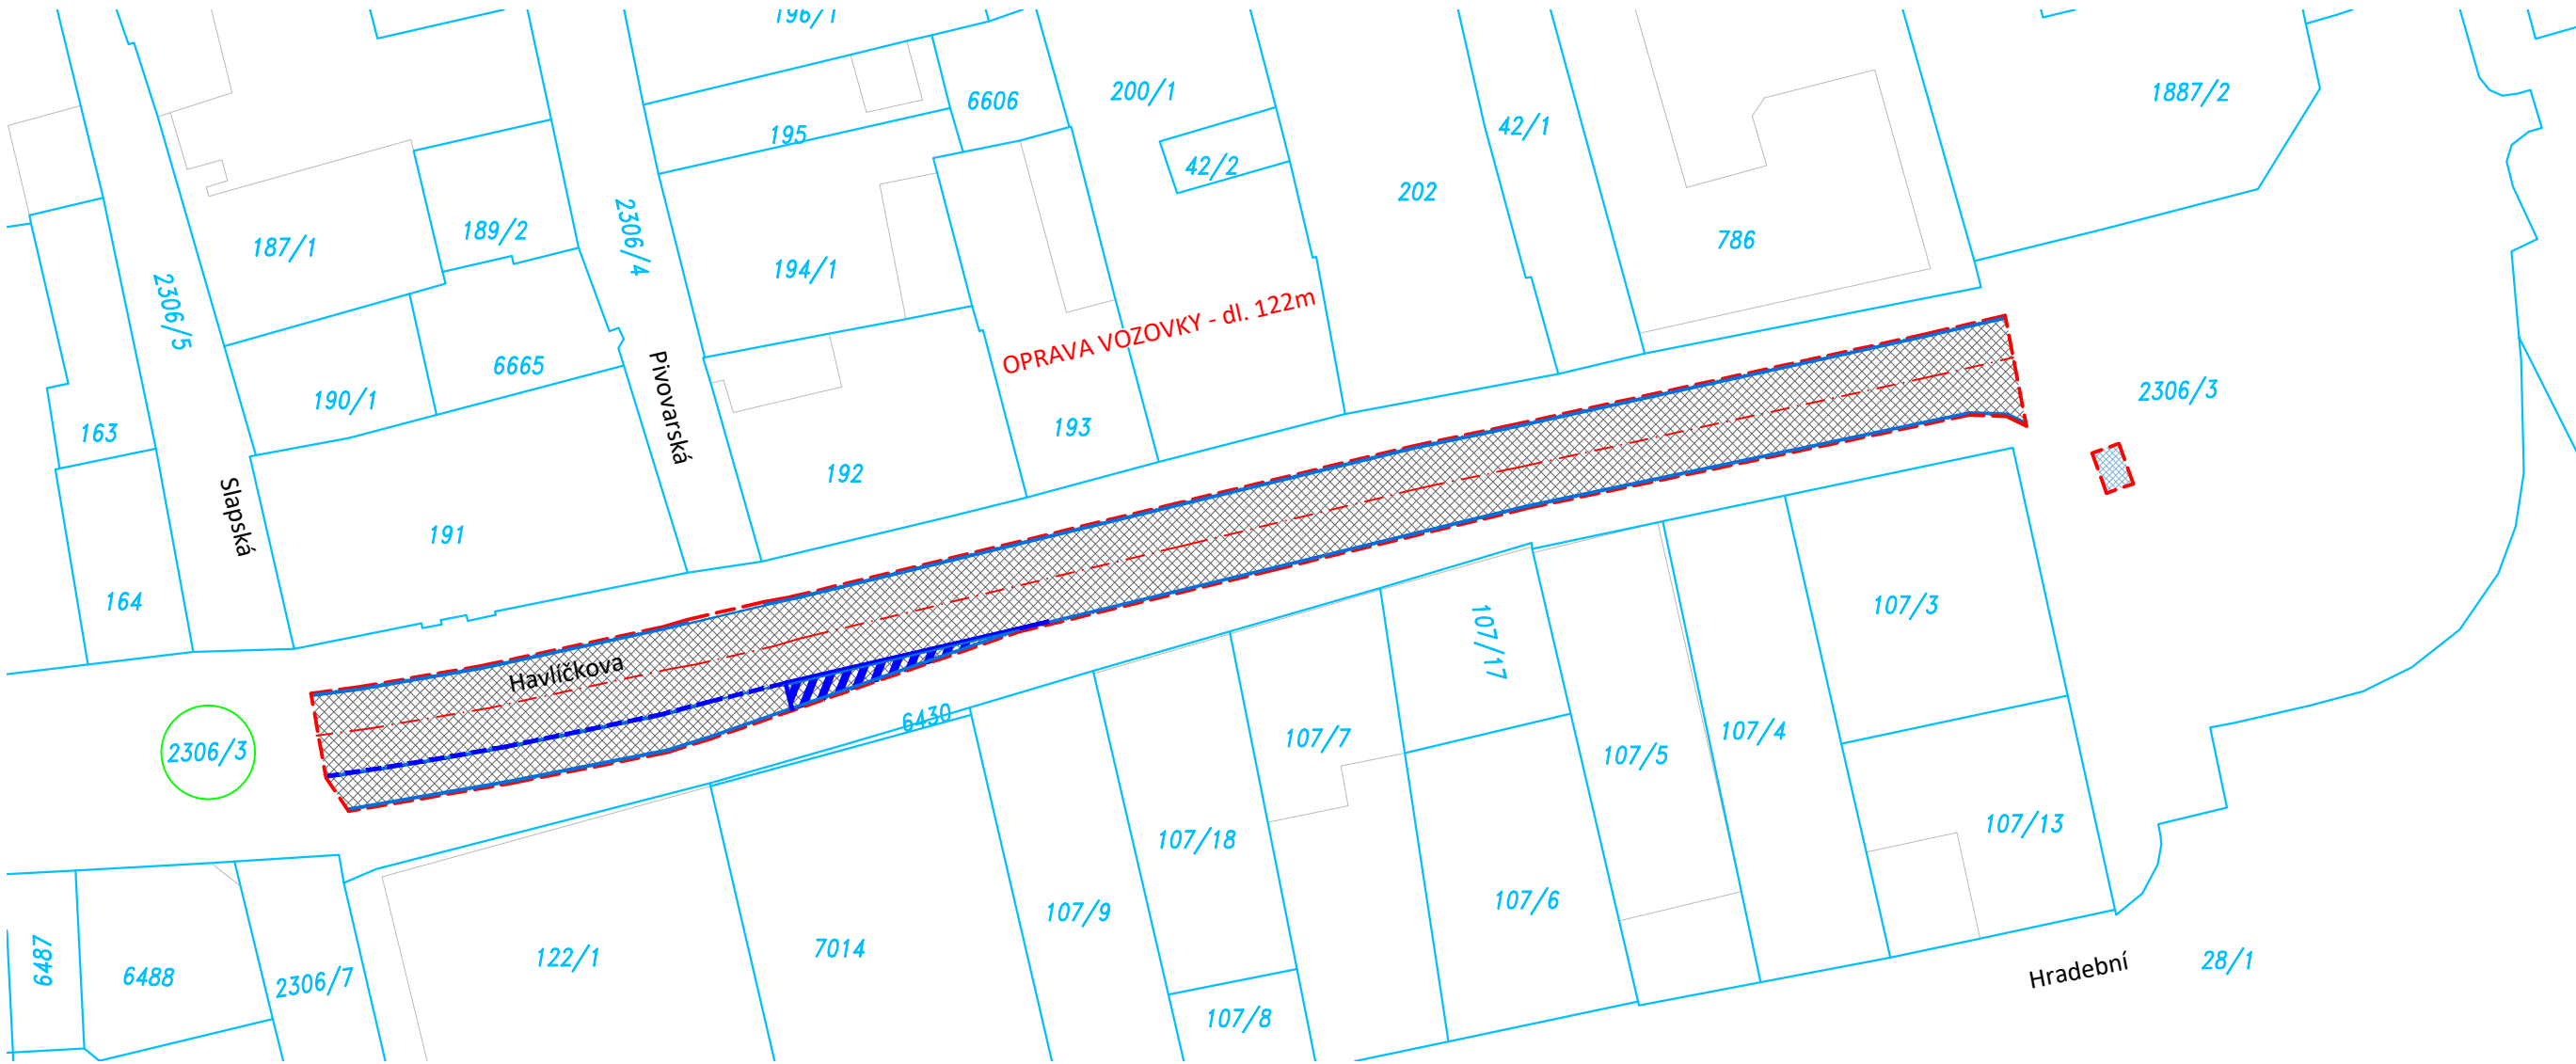

VÝŠKOVÝ SYSTÉM: BpV  
SOUŘADNICOVÝ SYSTÉM: JTSK

LEGENDA

- 21/1 HRANICE A ČÍSLA POZEMKŮ  
  DOTČENÝ POZEMEK – MĚSTO BEROUN

Pozemky dotčené stavbou

p.č.	k.ú.	Vlastník	Výměra (m2)	Druh pozemku
2306/3	Beroun (602868)	Město Beroun, Husovo nám. 68, 26601 Beroun	5356	ostatní plocha – ostatní komunikace

<div><div><div><div>K</div><div>ateliér</div></div><div><div>Ateliér Kprojekt, s.r.o.</div><div>Tyršova 158, Rakovník 269 01 - IČ: 023 19 403 - DIČ: CZ02319403 tel: 313 513 542 - email: kprojekt@kprojekt.cz - www.kprojekt.cz</div></div></div><div><div>PROJEKČNÍ ATELIÉR POZEMNÍCH A DOPRAVNÍCH STAVEB</div></div></div>		Autoriz. razítko:	
Zodpovědný projektant:		Vypracoval:	
Ing. Libor Křížák		Ing. Libor Křížák	
Investor: MĚSTO BEROUN Husovo nám. 68, 266 43 Beroun			
Název akce – objekt:  Oprava krytu v ul. Havlíčkově, Beroun		Datum:	02/2022
		Stupeň PD:	údržba
		Číslo zakázky:	A22/06
		Formát:	2x A4
Část: C - Situační část	Měřítko: 1:500	Paré č.	
Výkres: KATASTRÁLNÍ SITUACE	Číslo výkresu: C2.		