



SITUACE ŠIRŠÍCH VZTAHŮ

m 1:10 000

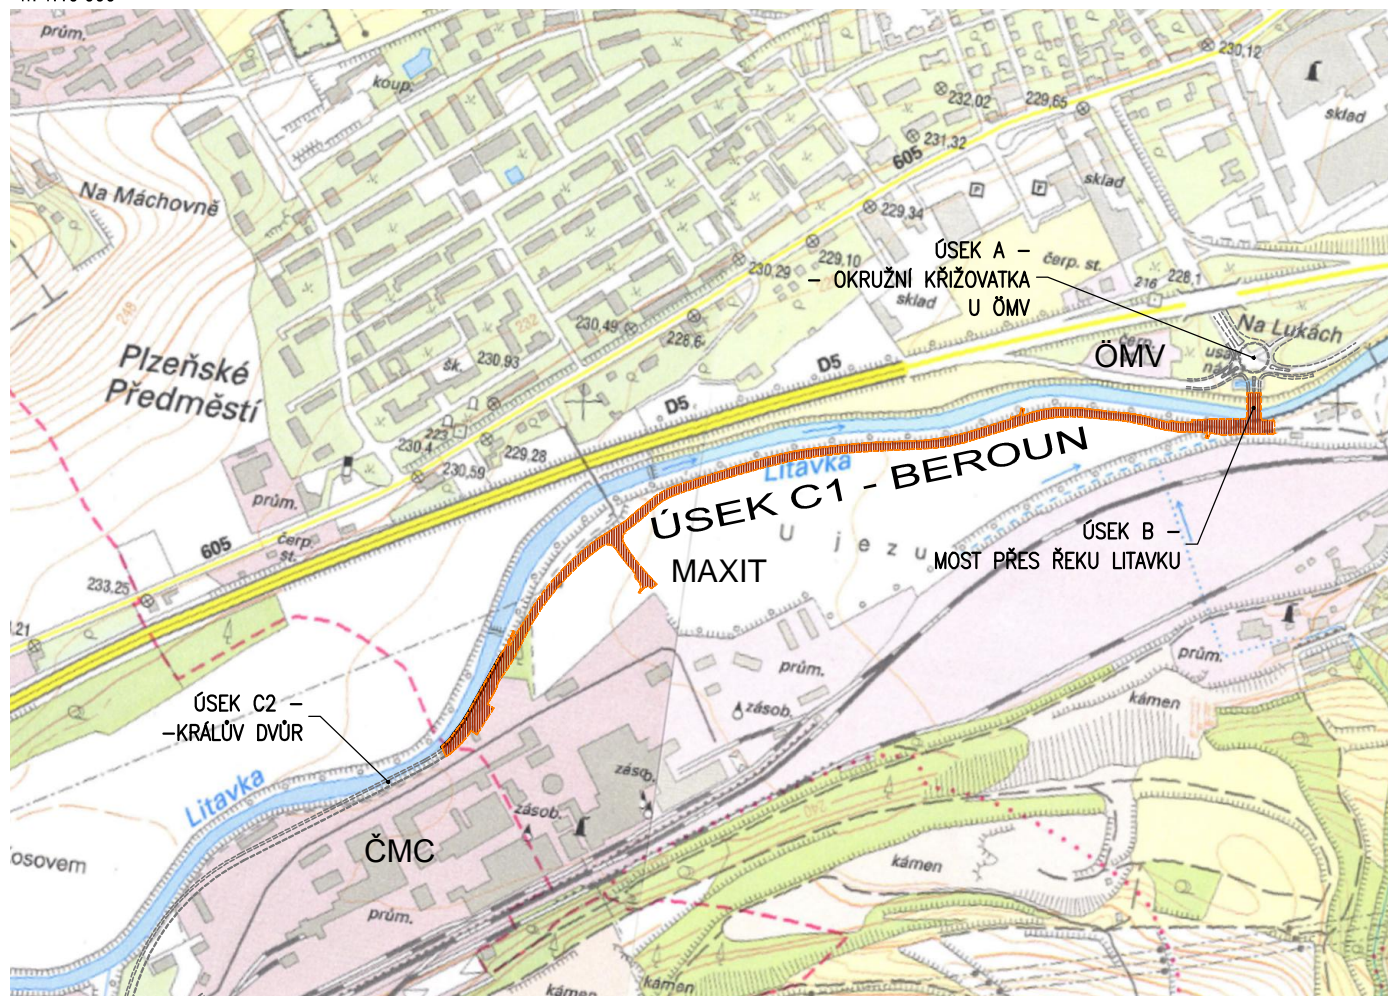

IND	POPIS ZMĚNY	DATUM	PROVEDL
<div><p>spektra spol. s r. o. 266 01 Beroun 2 , V Hlínkách 1548 +42 311 740 111 www.spektra-beroun.cz spektra@spektra-beroun.cz</p></div>		<ul style="list-style-type: none">• PROJEKCE• ENGINEERING• REALIZACE STAVEB	
Odběratel Město Beroun, Husovo náměstí 68, 266 43 Beroun			
Zakázka PARALELNÍ KOMUNIKACE BEROUN – KRÁLŮV DVŮR – úsek C1 – Beroun			
Stupeň	Projekt pro stavební povolení	Datum	03/2020 Z.č. 4534–05–031
Objekt		Jednatel společnosti	Ing. Martin Dejdar
Část	B. SOUHRNNÉ ŘEŠENÍ STAVBY	Hlavní inženýr projektu	Ing. Martin Dejdar
Díl		Projektant	Ing. Veronika Gloserová
Název výkresu Situace širších vztahů		Formát	Číslo výkresu B.1.
		1 A4	
		Měřítko 1 : 10 000	
Soubor : Z:_2018\Beroun_Kraluv_Dvur_Obchvat\!Projekt\!DSP\B1_Sirsi_vztahy.dwg		Datum vykreslení : 15 4 2020 14:3915	