



Pomáhat a chránit

KRAJSKÉ ŘEDITELSTVÍ POLICIE STŘEDOČESKÉHO KRAJE
Územní odbor
Dopravní inspektorát Beroun



KRPS-285306-3/ČJ-2018-010206

Beroun 29. dubna 2020

Počet stran: 1

Přílohy: 3 x Situace

Spektra spol. s.r.o.
V Hlinkách 1548
266 01 Berouna

Stanovisko k PD pro stavební povolení ve věci stavby „Paralelní komunikace Beroun – Králův Dvůr – úsek C1 – Beroun“

Na základě Vaší žádosti o stanovisko k předložené projektové dokumentaci pro stavební povolení ve věci výše uvedené stavby a v souladu s ust. § 16 odst. 2 písm. b) zák. č.13/1997 Sb., o pozemních komunikacích Vám po jejím posouzení sdělujeme, že souhlasíme s navrženou projektovou dokumentací.

Při realizaci stavby bude umístěno svislé dopravní značení B 20a (30) pod dopravním značením A1b.


Vyřizuje: komisař por. Bc. Petr Krejch

komisař npor. Mgr. Soňa PFEIFEROVÁ
vedoucí DI
podepsáno elektronicky

Adresa:
Tyršova 1635
266 50 BEROUN

Tel.: +420 974 872 253
Fax: +420 974 872 258
Email: be.di@pcr.cz

DOPRAVNÍ ZNAČENÍ
KŘÍŽENÍ VĚTVE A A VĚTVE B

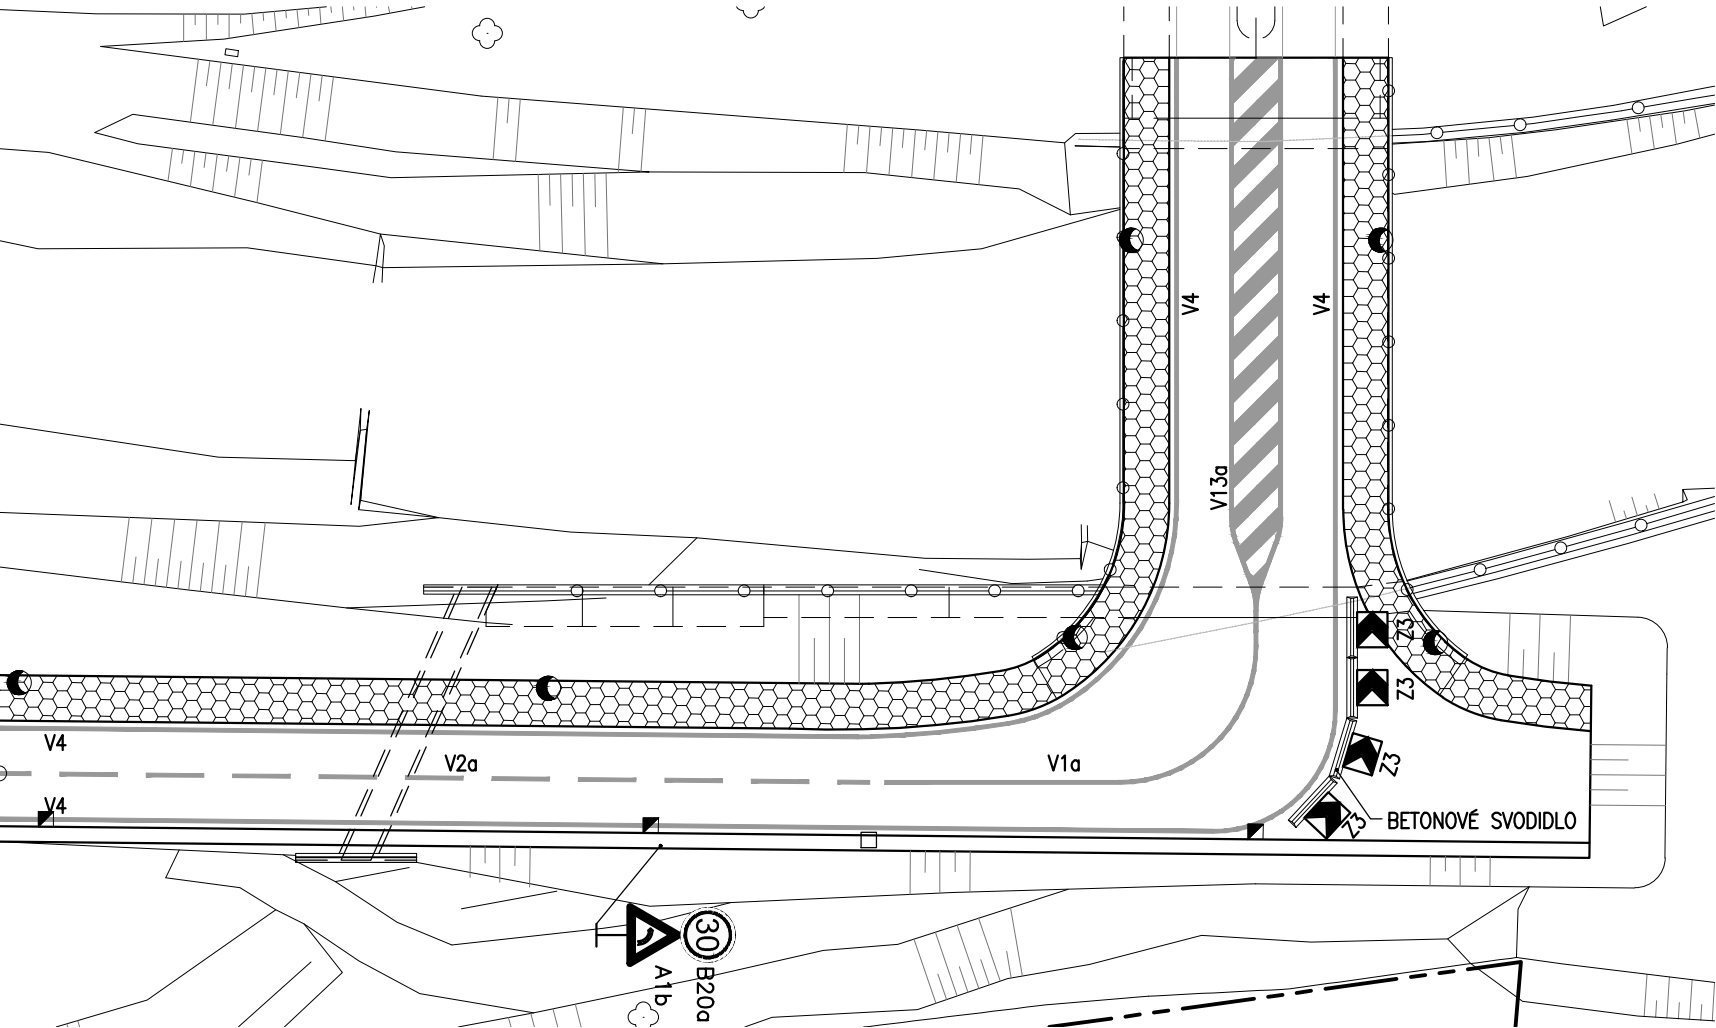


DOPRAVNÍ ZNAČENÍ

	A1b	"ZATÁČKA VLEVO"		V1a	"PODÉLNÁ ČÁRA SOUVISLÁ"
	B20a	"NEJVYŠŠÍ DOVOLENÁ RYCHLOST"		V2a	"PODÉLNÁ ČÁRA PŘERUŠOVANÁ"
	IP6+R	"PŘECHOD PRO CHODCE" vč. retroreflexního žlutého rámečku		V4	"VODICÍ ČÁRA"
				V7	"PŘECHOD PRO CHODCE"
				V13a	"ŠIKMÉ ROVNOBĚŽNÉ ČÁRY"


POZN. Vodorovné značení V2a a V4 bude v celé trase navrhované komunikace.

DOPRAVNÍ ZAŘÍZENÍ

	Z3	"VODICÍ TABULE"		BETONOVÉ SVODIDLO
--	----	-----------------	--	-------------------

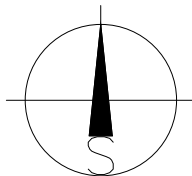


PŘECHOD PRO CHODCE U ČMČ a.s.

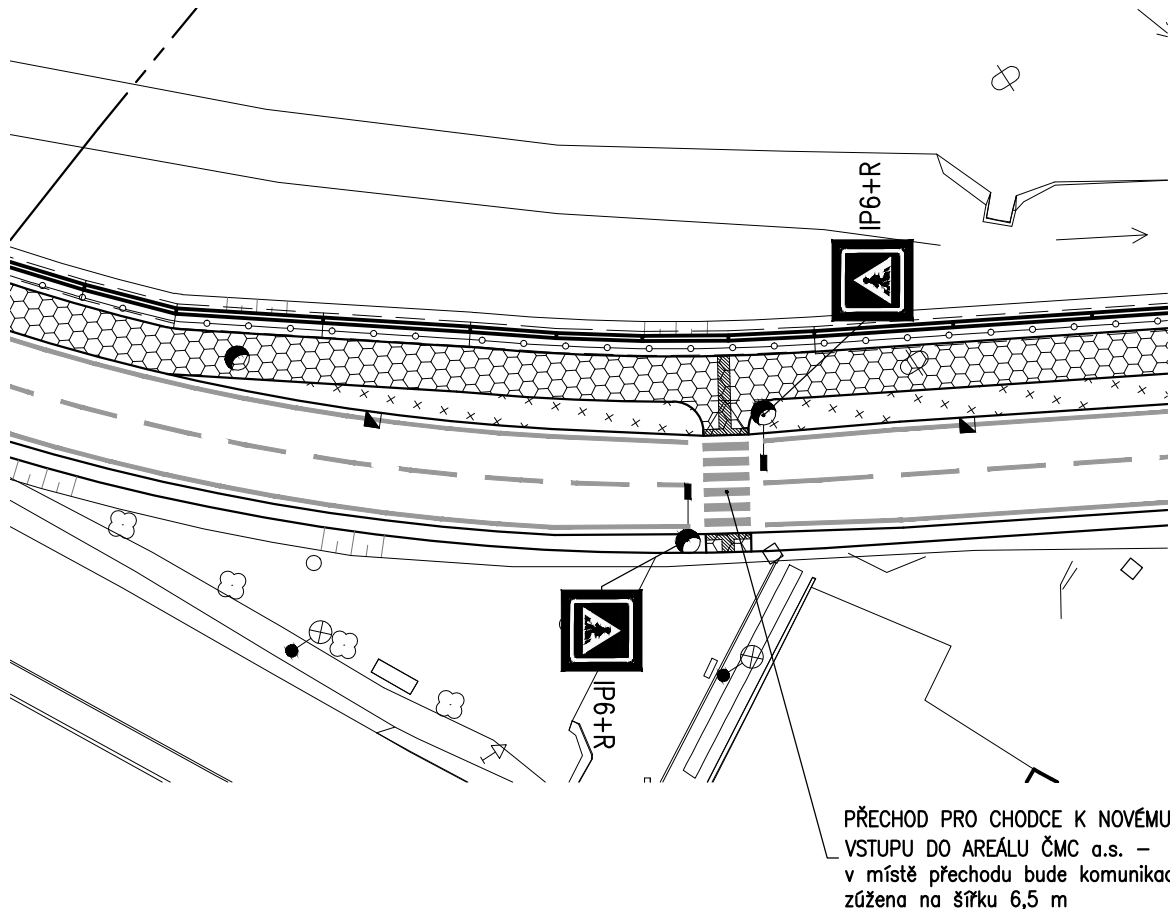

266 01 Beroun 2, V Hlinskách 1548 +42 311 740 111 www.spektra-beroun.cz spektra@spektra-beroun.cz			
Odběratel Město Beroun, Husovo náměstí 68, 266 43 Beroun			
Zakázka PARALELNÍ KOMUNIKACE BEROUN – KRÁLŮV DVŮR – úsek C1 – Beroun			
Stupeň	Projekt pro stavební povolení	Datum	03/2020 Z.č. 4534–05–031
Objekt	S0 101, S0 102 – Komunikace – větev A, B	Jednatel společnosti	Ing. Martin Dejdar
Část	C. STAVEBNÍ ČÁST	Hlavní inženýr projektu	Ing. Martin Dejdar
Díl	C.1. – Objekty pozemních komunikací	Projektant	Ing. Veronika Gloserová
Název výkresu		Formát	2 A4
Dopravní značení – větev A a B		Měřítko	1 : 500
Soubor : Z:_2018\Beroun_Kraluv_Dvur_Obchvat\Projekt\ISP\C1_Komunikace\sit_kom.dwg		Datum vykreslení : 15 4 2020 14:11:15	
		Číslo výkresu C.1.100.3.a.	


DOPRAVNÍ ZNAČENÍ m 1:500
KŘÍŽENÍ VĚTVE A A VĚTVE C

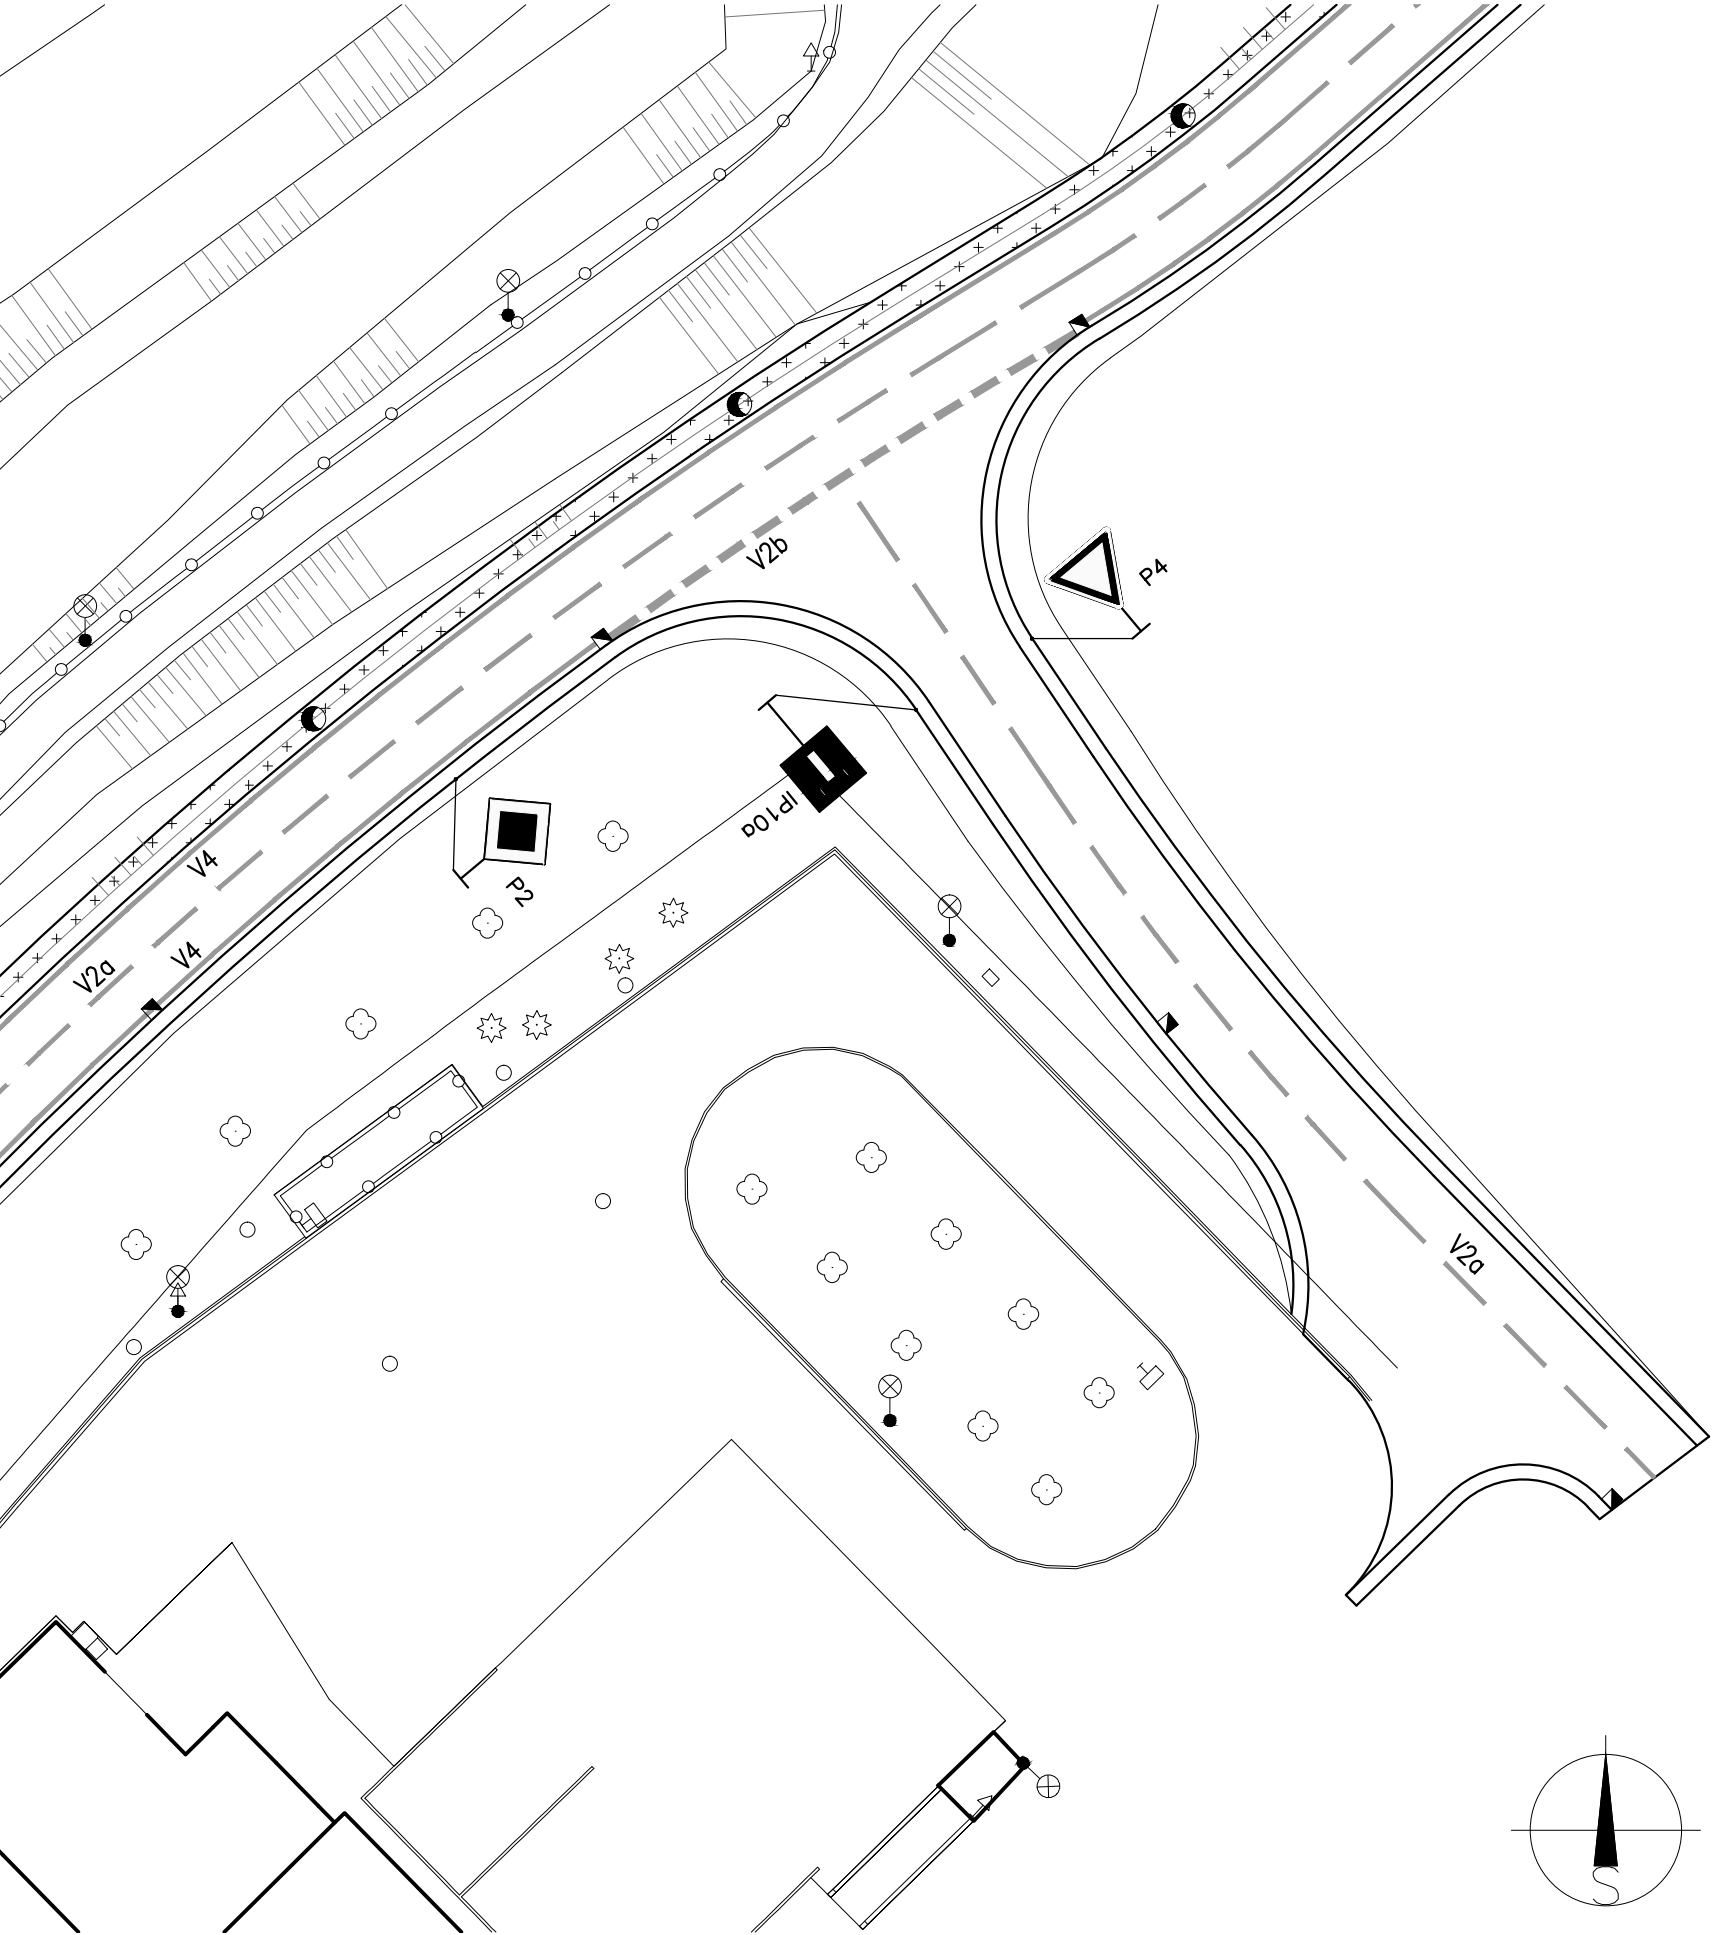

DOPRAVNÍ ZNAČENÍ

- ◆ P2 "HLAVNÍ POZEMNÍ KOMUNIKACE"
- ▽ P4 "DEJ PŘEDNOST V JÍZDĚ"
- IP10a "SLEPÁ POZEMNÍ KOMUNIKACE"
- 3/6/0,125 V2a "PODÉLNÁ ČARA PŘERUŠOVANÁ"
- 1,5/1,5/0,25 V2b "PODÉLNÁ ČARA PŘERUŠOVANÁ"
- 0,250 V4 "VODICÍ ČARA"

POZN. Vodorovné značení V2a a V4 bude v celé trase navrhované komunikace.

a.	Úprava dopravního značení dle požadavku DI Policie ČR.	28.4.2020	Gloserová
IND	POPIS ZMĚNY	DATUM	PROVEDL
<div><div><div>spektra spol. s r. o. 266 01 Beroun 2 , V Hlinských 1548 +42 311 740 111 www.spektra-beroun.cz spektra@spektra-beroun.cz</div></div><div><ul style="list-style-type: none">• PROJEKCE• ENGINEERING• REALIZACE STAVEB</div></div>			
Odběratel	Město Beroun, Husovo náměstí 68, 266 43 Beroun		
Zakázka	PARALELNÍ KOMUNIKACE BEROUN – KRÁLŮV DVŮR – úsek C1 – Beroun		
Stupeň	Projekt pro stavební povolení	Datum 03/2020	Z.č. 4534–05–031
Objekt	S0 101, S0 103 – Komunikace – větev A, C	Jednatel společnosti	Ing. Martin Dejdar
Část	C. STAVEBNÍ ČÁST	Hlavní inženýr projektu	Ing. Martin Dejdar
Díl	C.1. – Objekty pozemních komunikací	Projektant	Ing. Veronika Gloserová
Název výkresu	Dopravní značení – větev A a C	Formát 2 A4	Číslo výkresu C.1.100.4.a.
		Měřítko 1 : 500	
Soubor : Z:_2018\Beroun_Kraluv_Dvur_Obchvat\IProjekt\IDSP\C1_Komunikace\sit_kom.dwg		Datum vykreslení : 15 4 2020 14:1115	

Doručenka datové zprávy

Předmět: Stanovisko k PD_Paralelní komunikace Beroun Králův Dvůr úsek C 1
ID zprávy: 778745035
Typ zprávy: Veřejná datová zpráva
Stav zprávy: Doručená
Datum a čas doručení: 29.4.2020 v 14:22:26

Odesílatel: Krajské ředitelství policie Středočeského kraje, Na Baních 1535, 15600
Praha 5, CZ
ID schránky: 2dtai5u
Typ schránky: Orgán veřejné moci
Odesílající osoba: Administrátor

Adresát: Spektra, spol. s r.o., V Hlinkách 1548, 26601 Beroun, CZ
ID schránky: mu63k68
Typ schránky: Právnícká osoba

Zmocnění: Nežadáno
Naše čís. jednací: KRPS-285306-3/ČJ-2018-010206
Naše spisová zn.: KRPS-285306/ČJ-2018-010206
Vaše čís. jednací: Nežadáno
Vaše spisová zn.: Nežadáno
K rukám: Ing. Gloserová
Do vlastních rukou: Ne
Zakázáno doručení fikcí: Ne

Události zprávy:

29.4.2020 v 14:16:13 EV0: Datová zpráva byla podána.
29.4.2020 v 14:16:13 EV5: Datová zpráva byla dodána do datové schránky příjemce. Je-li příjemcem datové zprávy orgán veřejné moci vystupující v postavení orgánu veřejné moci, byla datová zpráva tímto okamžikem doručena.
29.4.2020 v 14:22:26 EV12: Přihlásila se pověřená osoba s právem přístupu ke zprávě ve smyslu § 8, odst. 6 zákona č. 300/2008 Sb., v platném znění. Datová zpráva je nyní doručena. Případné dřívější datum doručení fikcí nebo doručení dodáním do schránky orgánu veřejné moci není dotčeno.
