


PŮDORYS 1.NP  
M 1:50

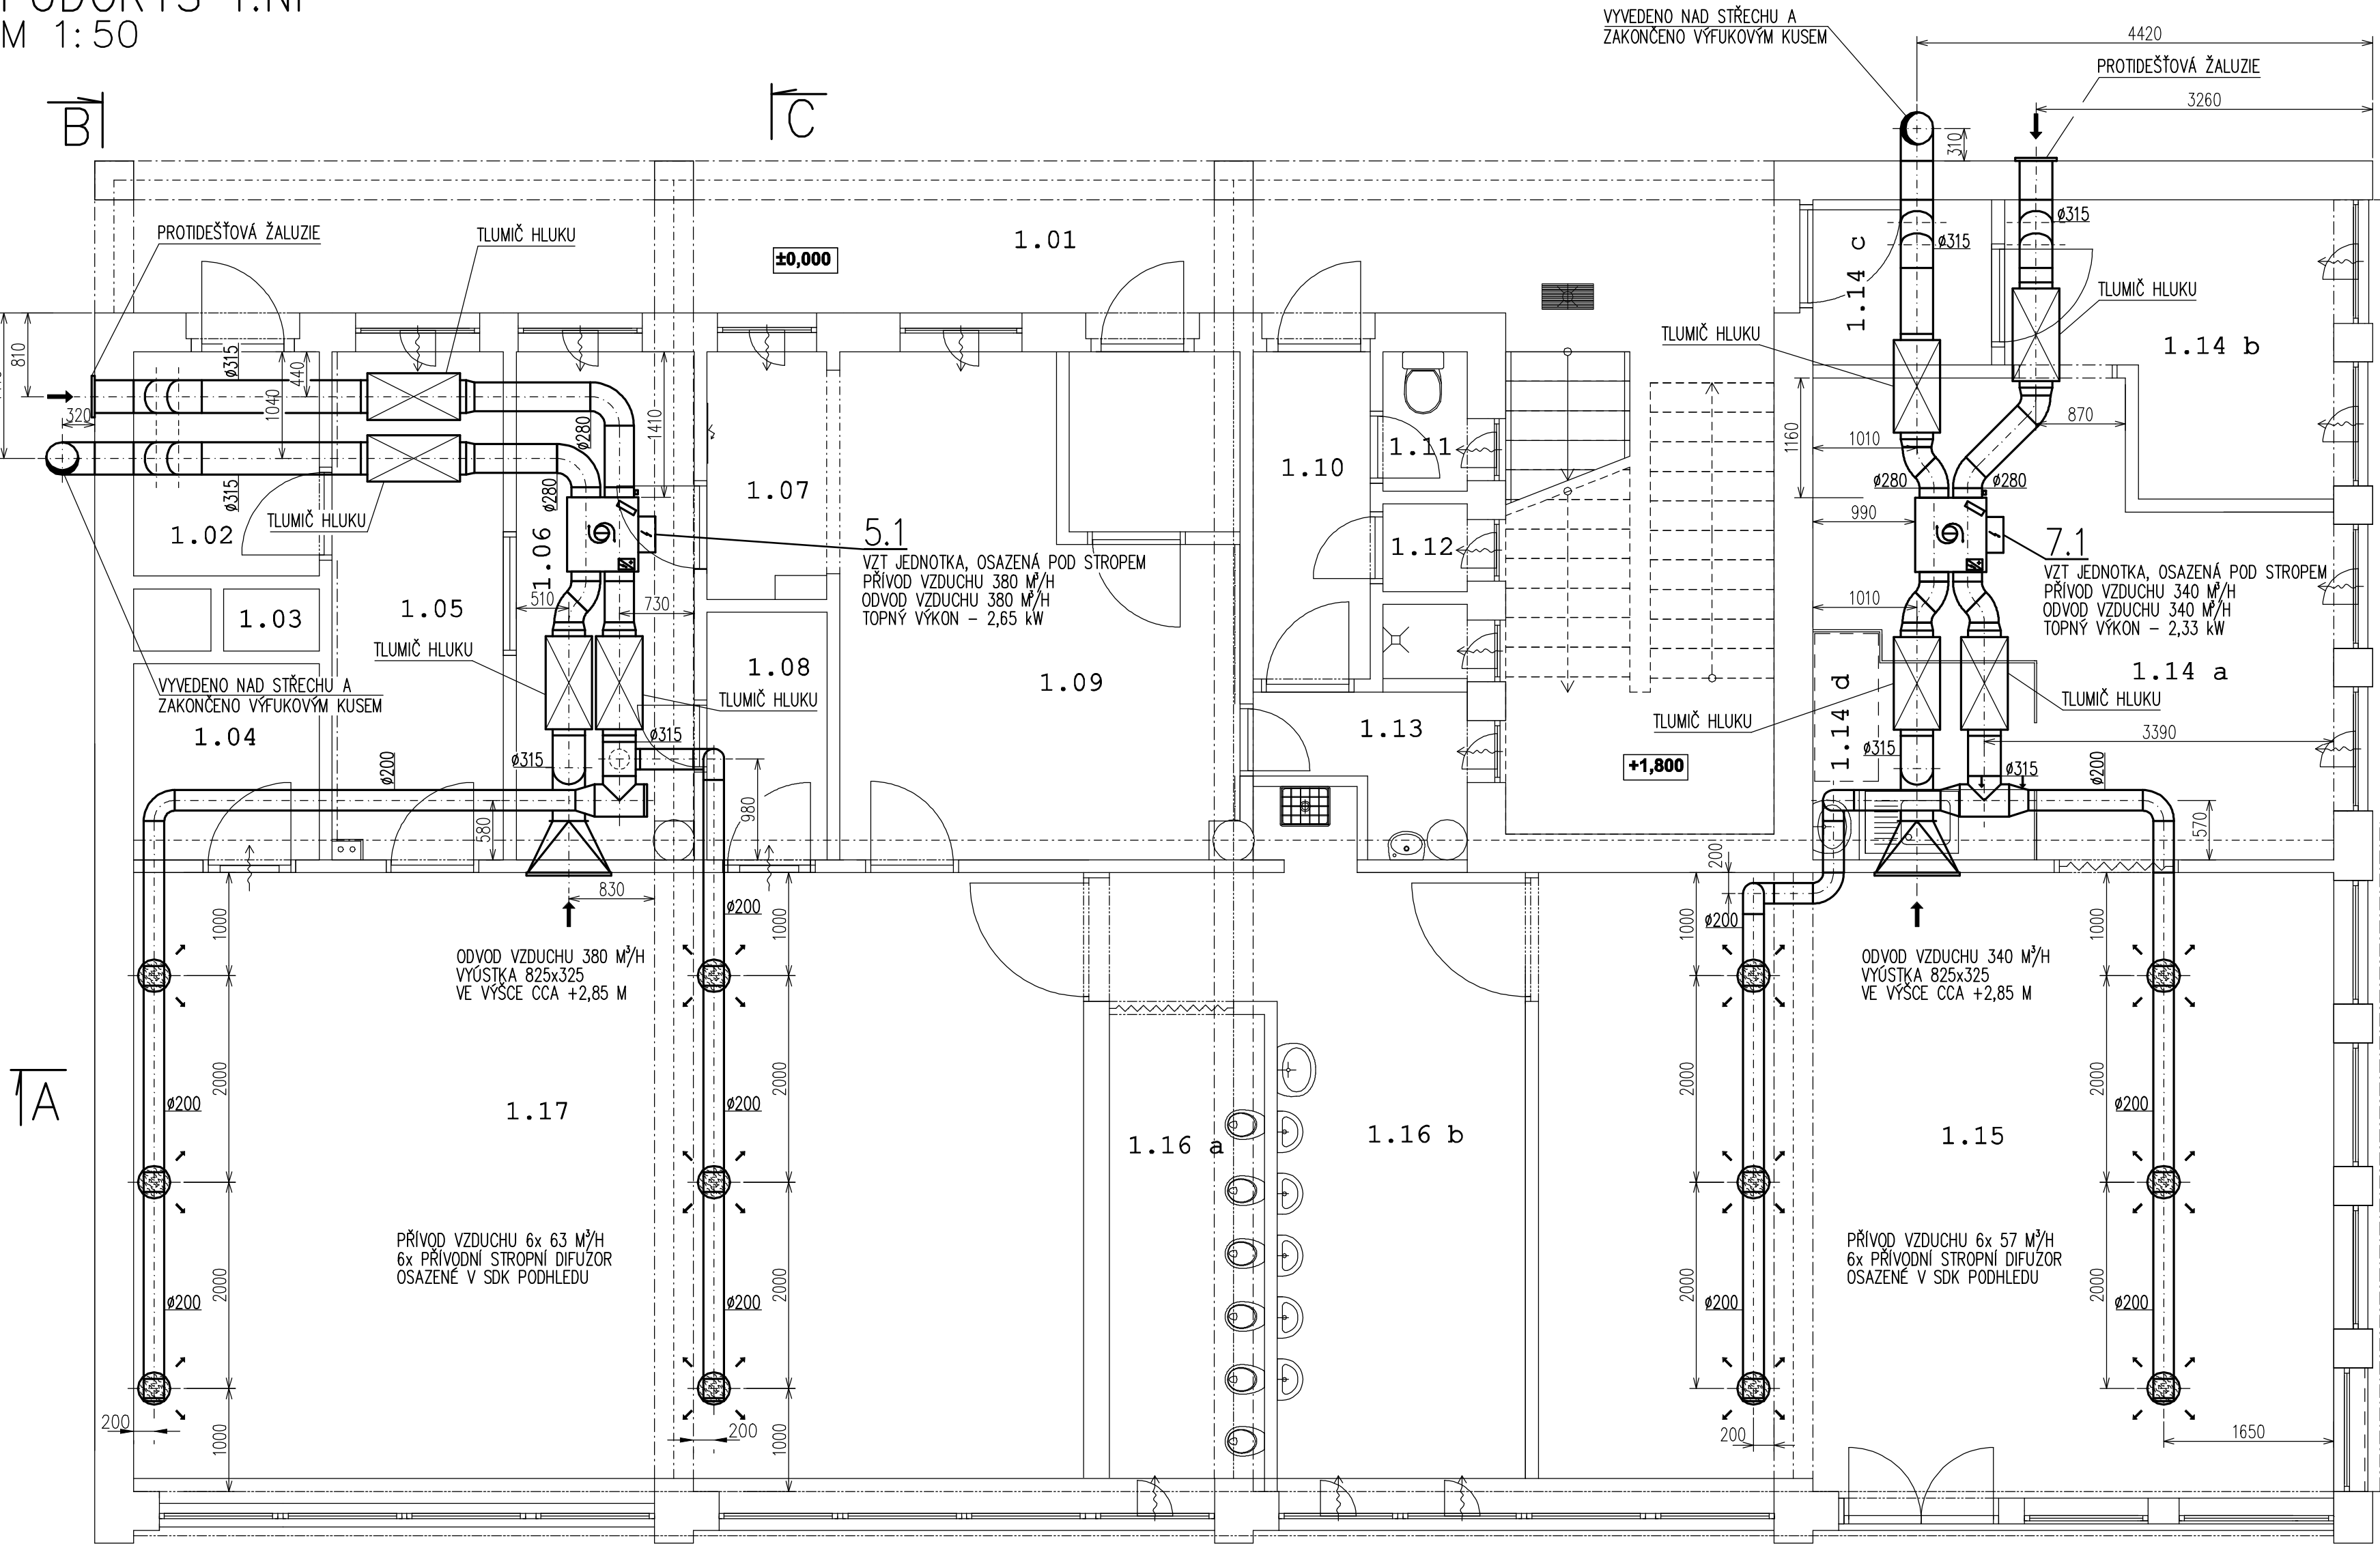

LEGENDA MÍSTNOSTÍ

Č.M.	ÚČEL MÍSTNOSTI	PLOCHA m2
1.01	PAVLAČ	24,28
1.02	ZÁDVEŘÍ	3,73
1.03	VÝTAH + ELEKTRO.	1,08
1.04	SKLAD	3,41
1.05	KUCHYŇ	8,17
1.06	ŠATNA ZAMĚSTNANCI	8,35
1.07	ZÁDVEŘÍ	2,66
1.08	PŘEDSÍŇ IZOLACE	2,78
1.09	ŠATNA DĚTI	15,58
1.10	ZÁDVEŘÍ	3,6
1.11	WC ZAMĚSTNANCI	1,1
1.12	KOMORA	0,69
1.13	ŠATNA ZAMĚSTNACŮ	3,16
1.14 a	KOČÁRKÁRNA	16,57
1.14 b	ŠATNA	7,58
1.14 c	PŘEDSÍŇ	2,78
1.14 d	KUCHYŇKA	4,3
1.15	VERANDA	45,7
1.16 a	UMÝVÁRNA DĚTI	6,74
1.16 b	WC DĚTI	16,2
1.17	DENNÍ MÍSTNOST	54,66
1.18	TERASA	30,77
1.19	ŠÍKMÁ POCHOZÍ RAMPA	30,03



DVEŘNÍ MŘÍŽKA S NAZNAČENÝM  
SMĚREM TOKU VZDUCHU



VĚTRÁNÍ OTEVÍRÁVÝM OKNEM  
PŘÍROZENÉ AERACÍ

LEGENDA :

Investor : MĚSTO BEROUN HUSOVO NÁMĚSTÍ 68 266 43 BEROUN – CENTRUM	Název zakázky : BEROUN, MŠ POD HOMOLKOU	Vypracoval : ING.V.HROTEK
	Prof. č. dok. : H 11	Kreslil : ING.V.HROTEK
		Místo stavby : BEROUN
OBSAH PAVILON JESLE PŮDORYS 1.NP D.1.4.1 – ZAŘÍZENÍ VZDUCHOTECHNIKY		Stupeň projektu : DSP + DPPS
		Datum : 03/2017
		Č. zakázky : 2017–12
Č. VÝKRESU VH–2/402/R0		Měřítko : 1:50 Kopie :