


PŮDORYS 1.NP – NOVÝ STAV  
M 1:50

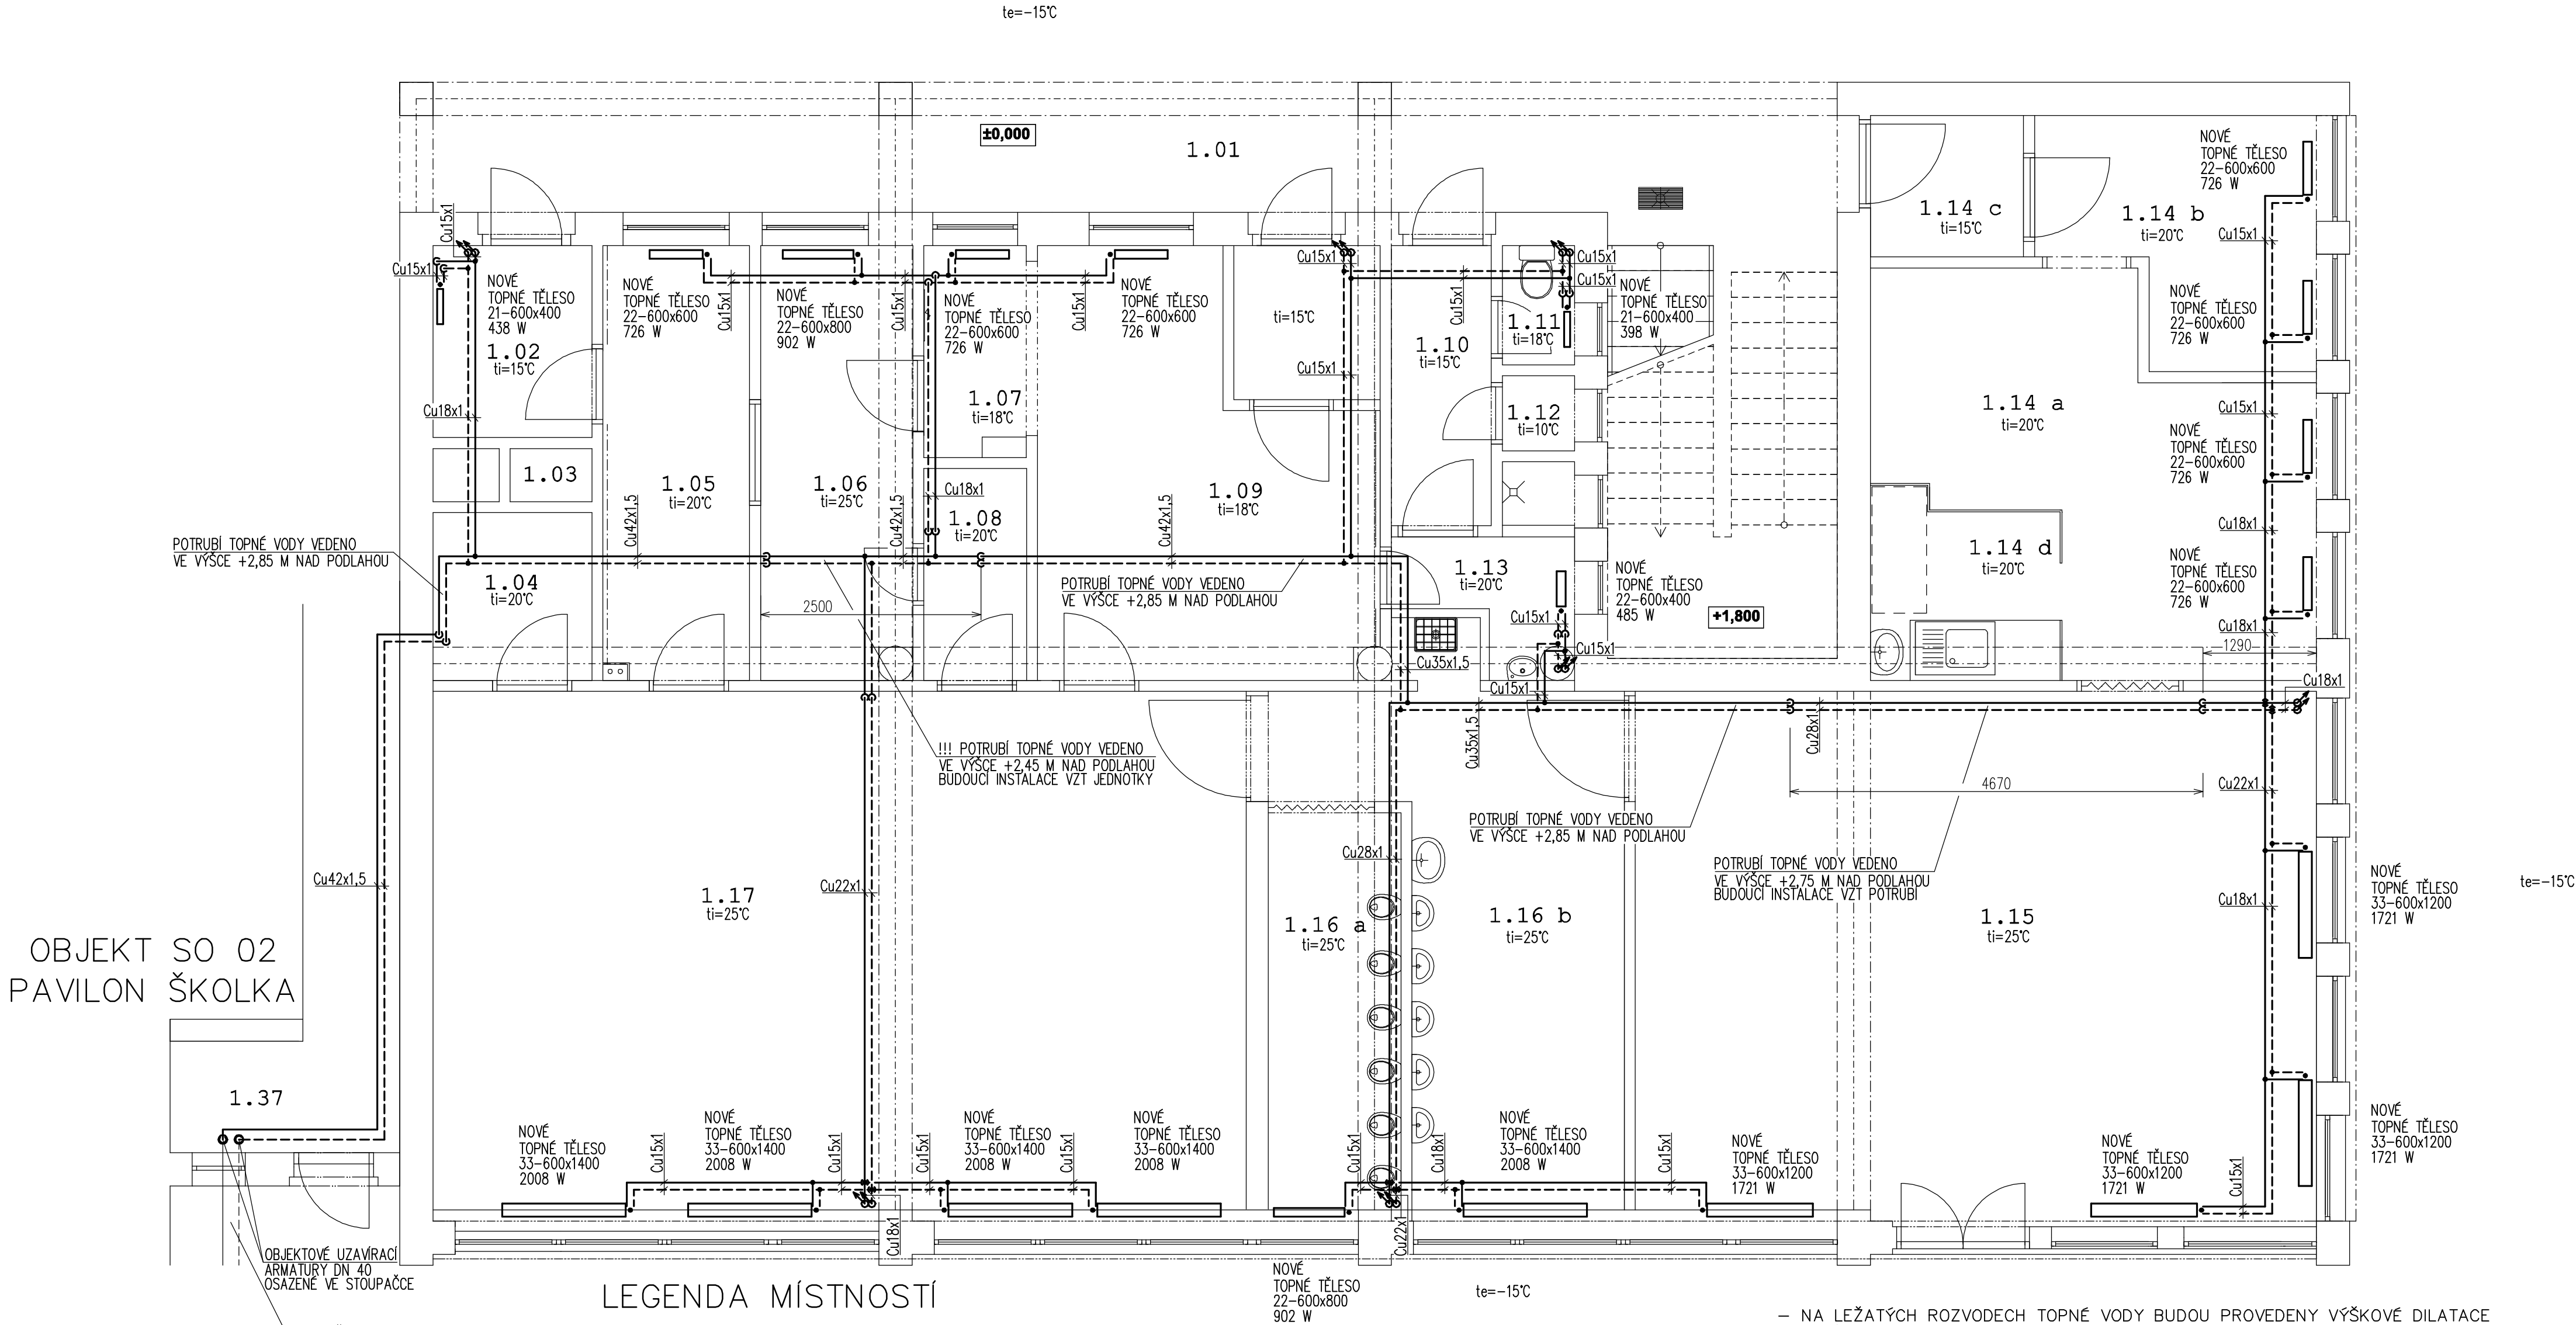

LEGENDA MÍSTNOSTÍ

Č.M.	ÚČEL MÍSTNOSTI	PLOCHA m2
1.01	PAVLAČ	24,28
1.02	ZÁDVEŘÍ	3,73
1.03	VÝTAH + ELEKTRO.	1,08
1.04	SKLAD	3,41
1.05	KUCHYŇ	8,17
1.06	ŠATNA ZAMĚSTNANCÍ	8,35
1.07	ZÁDVEŘÍ	2,66
1.08	PŘEDSÍŇ IZOLACE	2,78
1.09	ŠATNA DĚTI	15,58
1.10	ZÁDVEŘÍ	3,6
1.11	WC ZAMĚSTNANCÍ	1,1
1.12	KOMORA	0,69

Č.M.	ÚČEL MÍSTNOSTI	PLOCHA m2
1.13	ŠATNA ZAMĚSTNACŮ	3,16
1.14 a	KOČÁRKÁRNA	16,57
1.14 b	ŠATNA	7,58
1.14 c	PŘEDSÍŇ	2,78
1.14 d	KUCHYŇKA	4,3
1.15	VERANDA	45,7
1.16 a	UMÝVÁRNA DĚTI	6,74
1.16 b	WC DĚTI	16,2
1.17	DENNÍ MÍSTNOST	54,66
1.18	TERASA	30,77
1.19	ŠIKMÁ POCHOZÍ RAMPA	30,03

VYTÁPĚNÍ TOPNÝMI TĚLESY  
— TOPNÁ VODA 70°C  
--- VRATNÁ VODA 50°C

— NA LEŽATÝCH ROZVODECH TOPNÉ VODY BUDOU PROVEDENY VÝŠKOVÉ DILATACE  
Z DŮVODU BUDOUCÍ INSTALCE VZT JEDNOTEK !!!

Investor : MĚSTO BEROUN HUSOVO NÁMĚSTÍ 68 266 43 BEROUN – CENTRUM	Název zakázky : BEROUN, MŠ POD HOMOLKOU	Vypracoval : ING.V.HROTEK
	Prof. č. dok. : HU 42	Kreslil : ING.V.HROTEK
OBSAH SO 04 – PAVILON JESLE PŮDORYS 1.NP – NOVÝ STAV D.1–04.4.1 – ZAŘÍZENÍ PRO VYTÁPĚNÍ STAVEB		Místo stavby : BEROUN
		Stupeň projektu : DSP + DPPS
Č. VÝKRESU VH–2/406/R0		Datum : 03/2017
		Č. zakázky : 2017–12
		Měřítko : 1:50
		Kopie :