


PREFABRIKÁT R01
VÝKAZ PREFABRIKÁTU


VÝZTUŽ
STUPNĚ – NENÍ NUTNÁ
SCHODIŠTOVÁ DESKA:
PODÉLNÁ DOLNÍ – Ø12/100
PODÉLNÁ HORNÍ – Ø10/200
ZAÚČKOVÁNÍ OZUBU – Ø10/100
ROZDĚLOVACÍ – Ø8/200
KRYTÍ – 25 mm

OZNAČENÍ	OBJEM [m3]	HMOTNOST [kg]
R01	2,015	5040

PŮDORYS

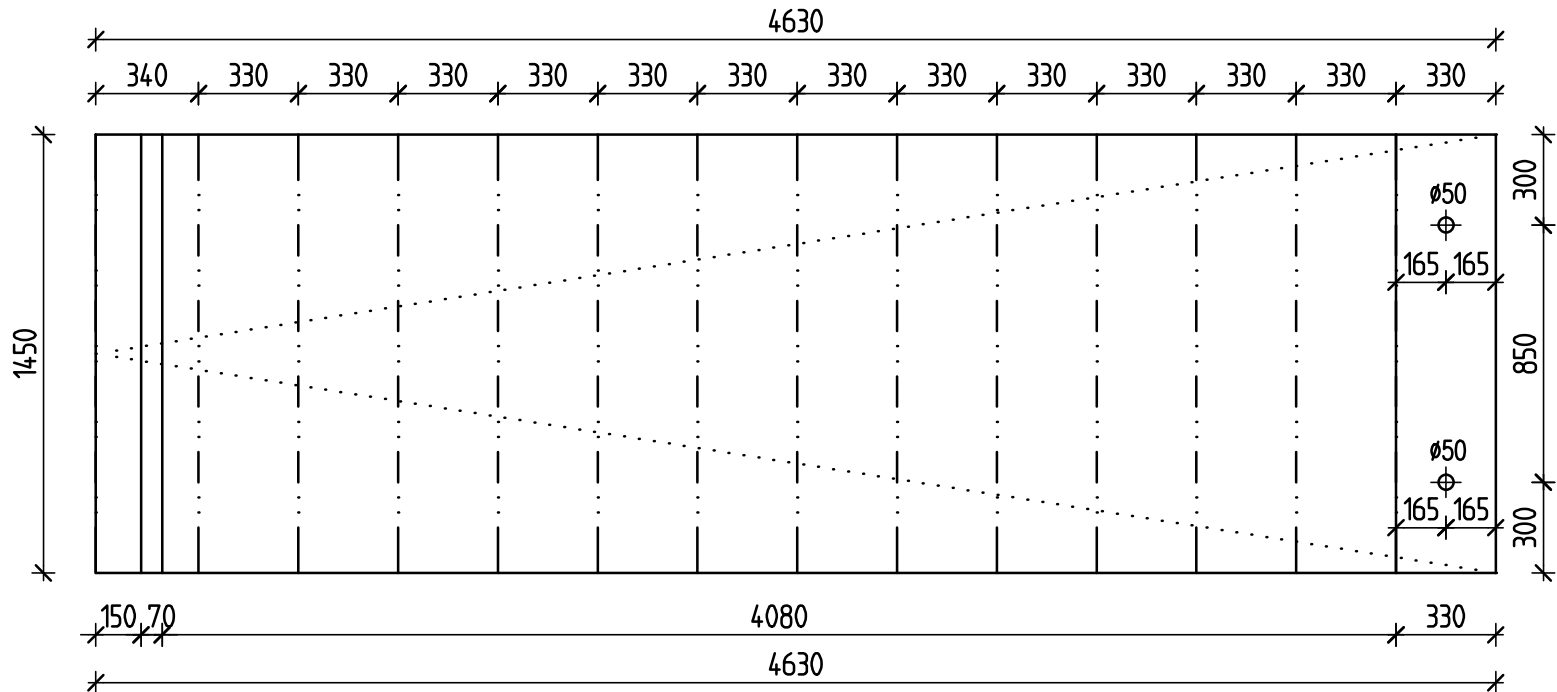

ŘEZ

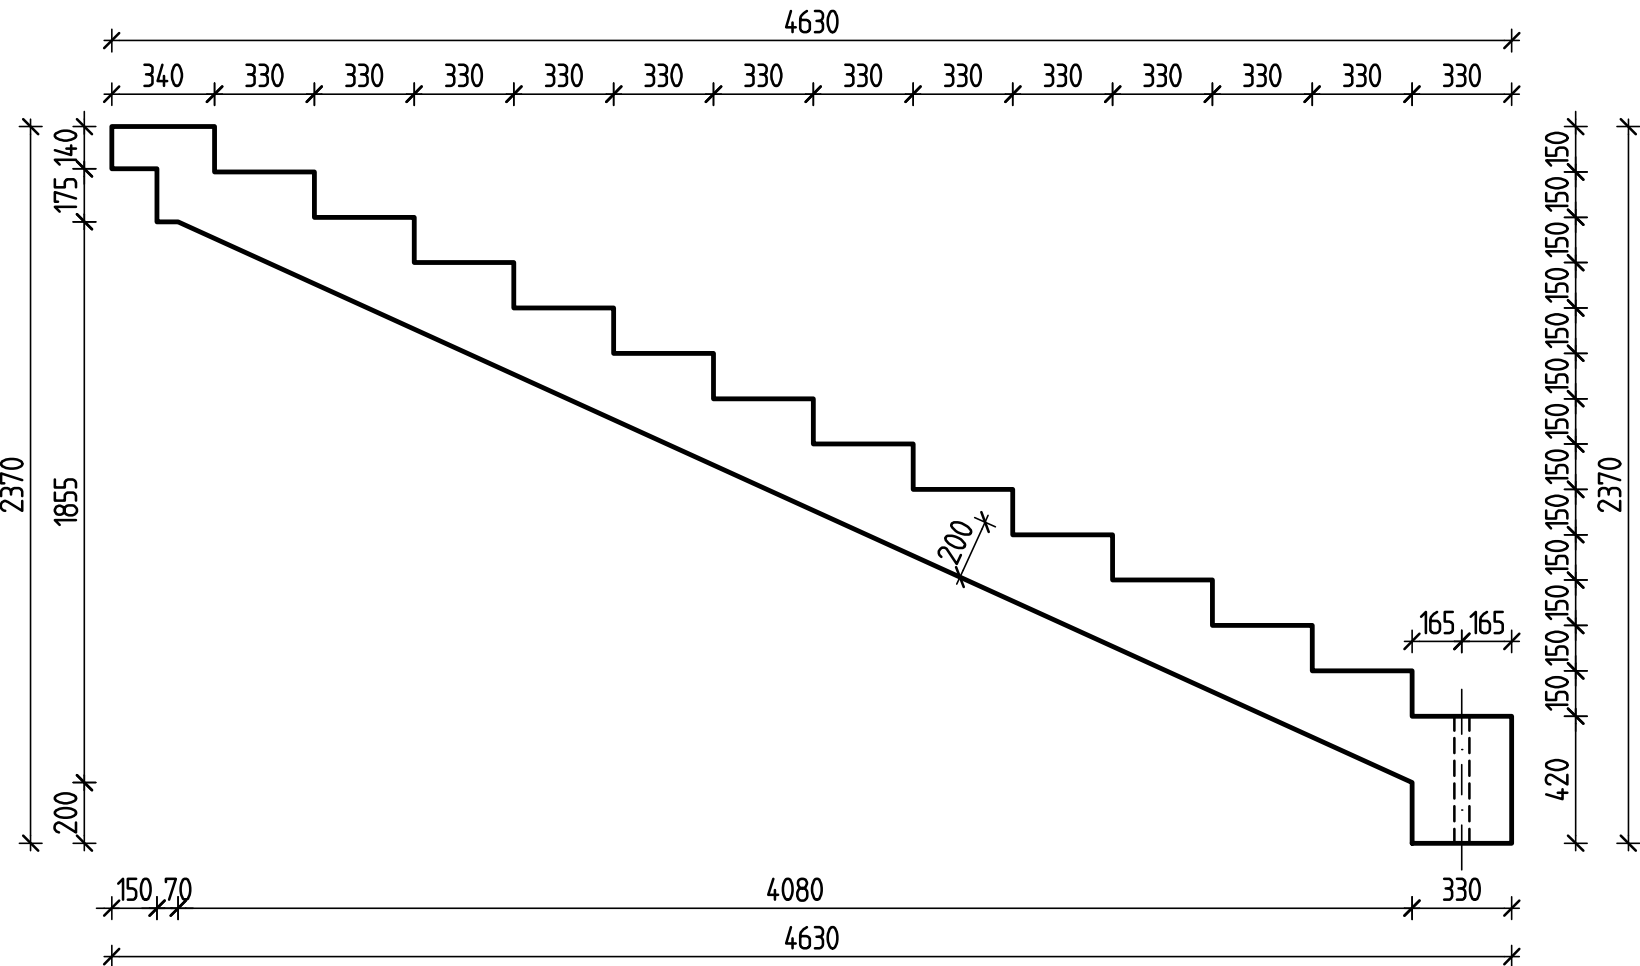


PREFABRIKÁT R02
VÝKAZ PREFABRIKÁTU


VÝZTUŽ
STUPNĚ – NENÍ NUTNÁ
SCHODIŠTOVÁ DESKA:
PODÉLNÁ DOLNÍ – Ø12/100
PODÉLNÁ HORNÍ – Ø10/200
ZAÚČKOVÁNÍ OZUBU – Ø10/100
ROZDĚLOVACÍ – Ø8/200
KRYTÍ – 25 mm

OZNAČENÍ	OBJEM [m3]	HMOTNOST [kg]
R02	1,860	4650

PŮDORYS

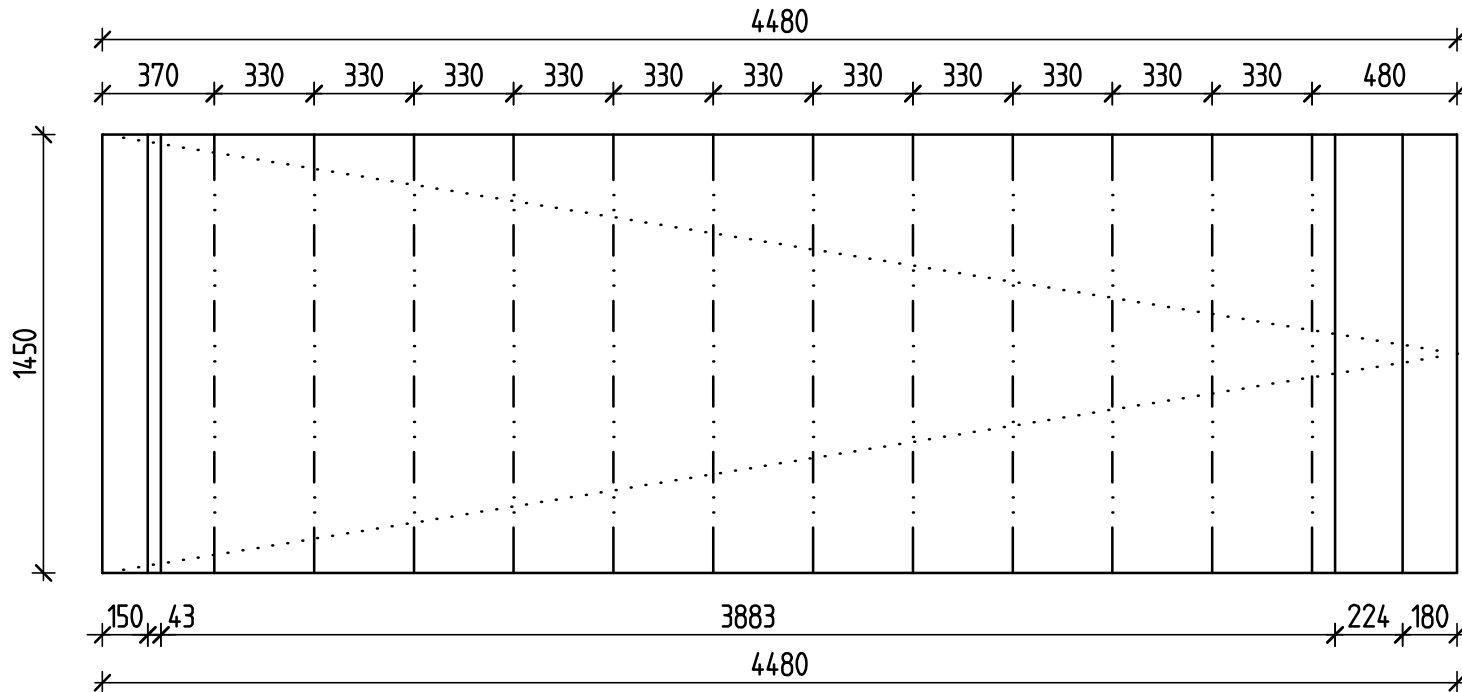

ŘEZ

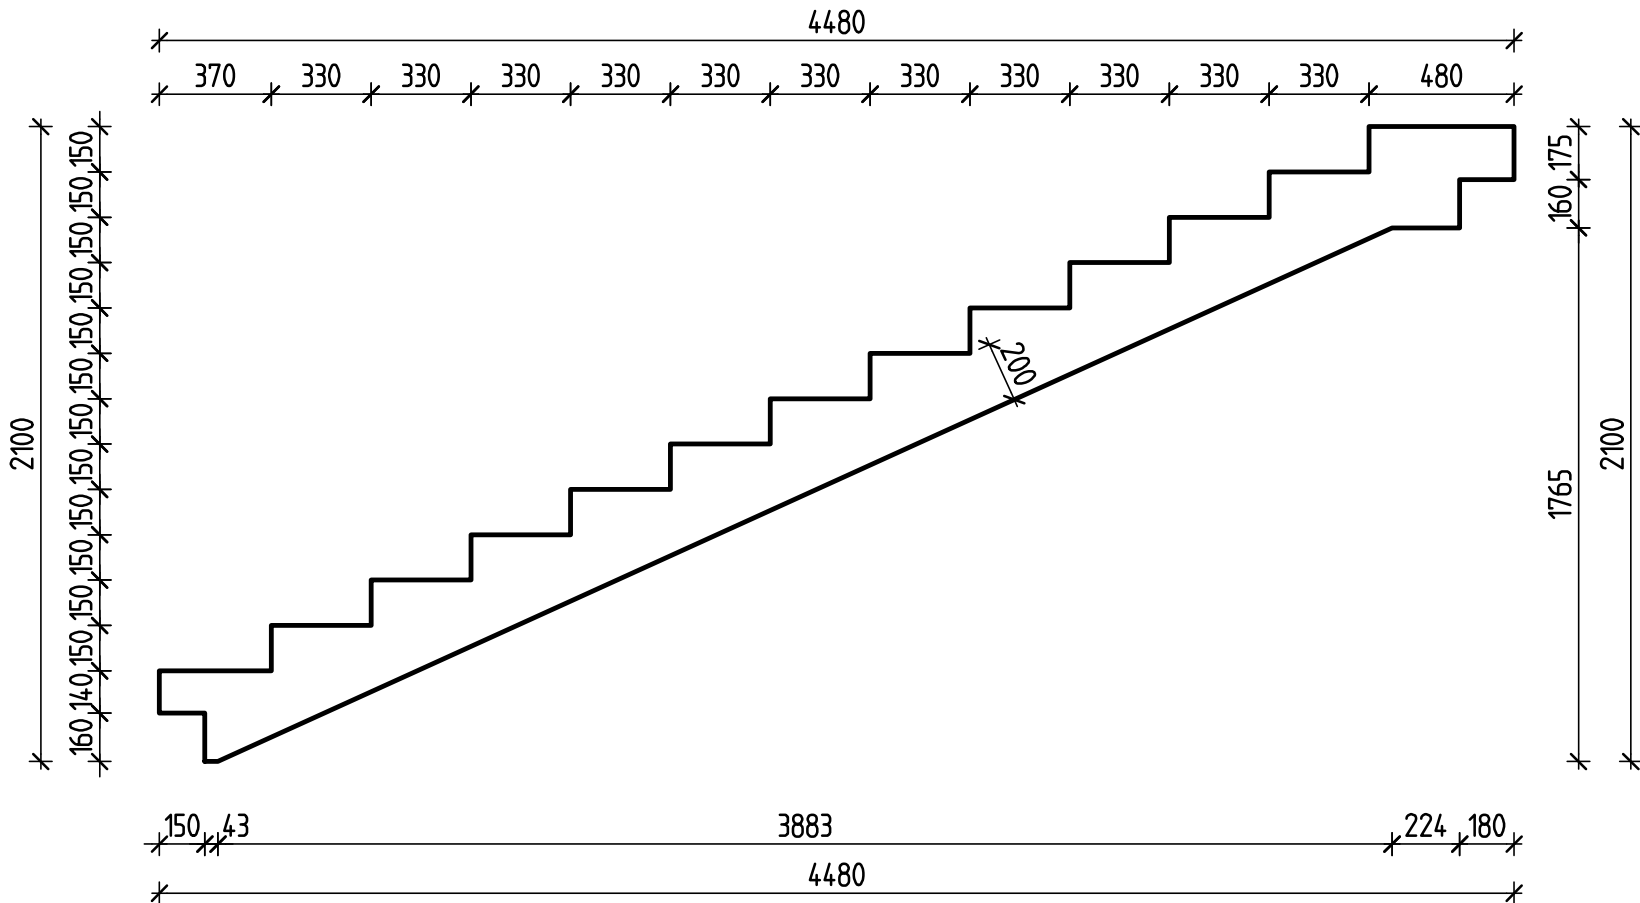

VÝKAZ SCHODIŠŤOVÝCH RAMEN

OZN. RAMENE	POČET (ks)
R01	1
R02	1

DETAIL ZKOSENÍ SPODNÍCH HRAN RAMEN
m 1:10



BETON C25/30 XC1-CL0.4-Dmax.22-S4
VÝZTUŽ B500B

- VŠECHNY PREFABRIKÁTY ULOŽIT NA PRÝŽOVÁ LOŽISKA
- VÝROBA BETONU A PROVÁDĚNÍ KONSTRUKCE PODLE ČSN EN 206-1 a ČSN EN 13670-1
- HRANY STUPŇŮ ZKOSIT 6/6mm, OSTATNÍ VIDITELNÉ HRANY 10/10mm
- KRYTÍ SPODNÍHO LÍCE OZUBU 15mm

+0,000 = 243,60

Revize	Druh změny		
-	-	-	-
-	-	-	-
-	-	-	-
-	-	-	-
-	-	-	-
-	-	-	-
-	-	-	-
Subdodavatel Subcontractor		Akce Project	Objednatel Client
Statika Černý s.r.o. Školská 689/20 110 00 Praha 1		Novostavba mateřské školy Beroun Máchovna k.ú. Beroun	Město Beroun Husovo nám. 68 266 01 Beroun IČO: 00233129
		Generální projektant General designer Ing. arch. Karel Musil IČ: 752 31 964	
		Zodp. projektant / Design by Ing. Tomáš Černý	
Vypracoval / Elaborated by Ing. David Tomášek		Profese Specialization STAVEBNĚ KONSTRUKČNÍ ŘEŠENÍ	
		Formát / Size 8xA4	
		Datum / Date 11/2022	
		Stupeň / Phase DPS	
Kontrola / Checked by Ing. Tomáš Černý		Název výkresu Title SCHODIŠTĚ VÝKRES PREFABRIKÁTŮ	
		Měřítko / Scale 1:25	
		Číslo výkresu/ Drawing No. D.1.2. 501	