


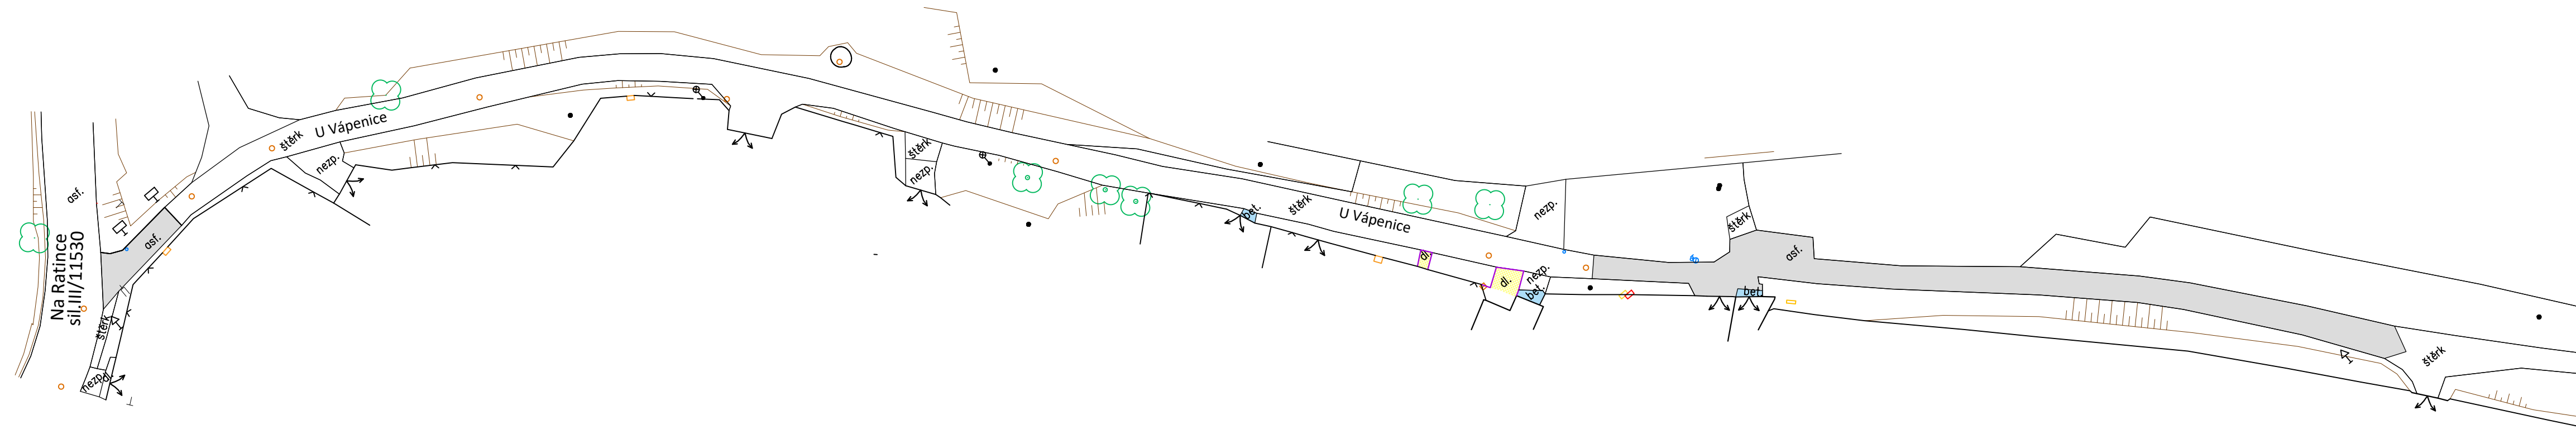


 
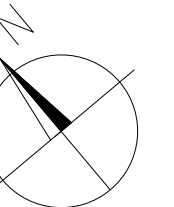


SITUACE - BOURÁNÍ M-1:500




LEGENDA

- | | |
|---|--------------------------------------|
|  | OPLOCENÍ |
|  | VJEZD |
|  | VOZOVKA – BOURÁNÍ ŽIVICE |
|  | VJEZDY – BOURÁNÍ BETON |
|  | PŘEDLAŽENÍ STÁVAJÍCÍHO VSTUPU/VJEZDU |
|  | BOURÁNÍ – BETONOVÝ ZÁHONOVÝ OBRUBNÍK |



VÝŠKOVÝ SYSTÉM: Bpv
SOUŘADNICOVÝ SYSTÉM: JTSK

 ateliér	Ateliér Kprojekt, s.r.o. Tyršova 158, Rakovník 269 01 - IČ: 023 19 403 - DIČ: CZ02319403 tel: 313 513 542 - email: kprojekt@kprojekt.cz - www.kprojekt.cz		Autoriz. razítko:	
	PROJEKČNÍ ATELIÉR POZEMNÍCH A DOPRAVNÍCH STAVEB			
	Zodpovědný projektant:		Vypracoval:	
	Ing. Libor Křížák		Ing. Libor Křížák	
Investor: MĚSTO BEROUN Husovo nám. 68, 266 43 Beroun-Centrum				
Název akce – objekt: Rekonstrukce ul. U Vápenice Beroun - Zavadilka			Datum: 10/2023	
			Stupeň PD: DSP+DPS	
			Číslo zakázky: A23/34	
			Formát: 4x A4	
Část: D - Stavební část			Měřítko: 1:500	
Výkres: SITUACE - BOURÁNÍ			Číslo výkresu: D5.	