



SITUACE BOURÁNÍ M-1:500

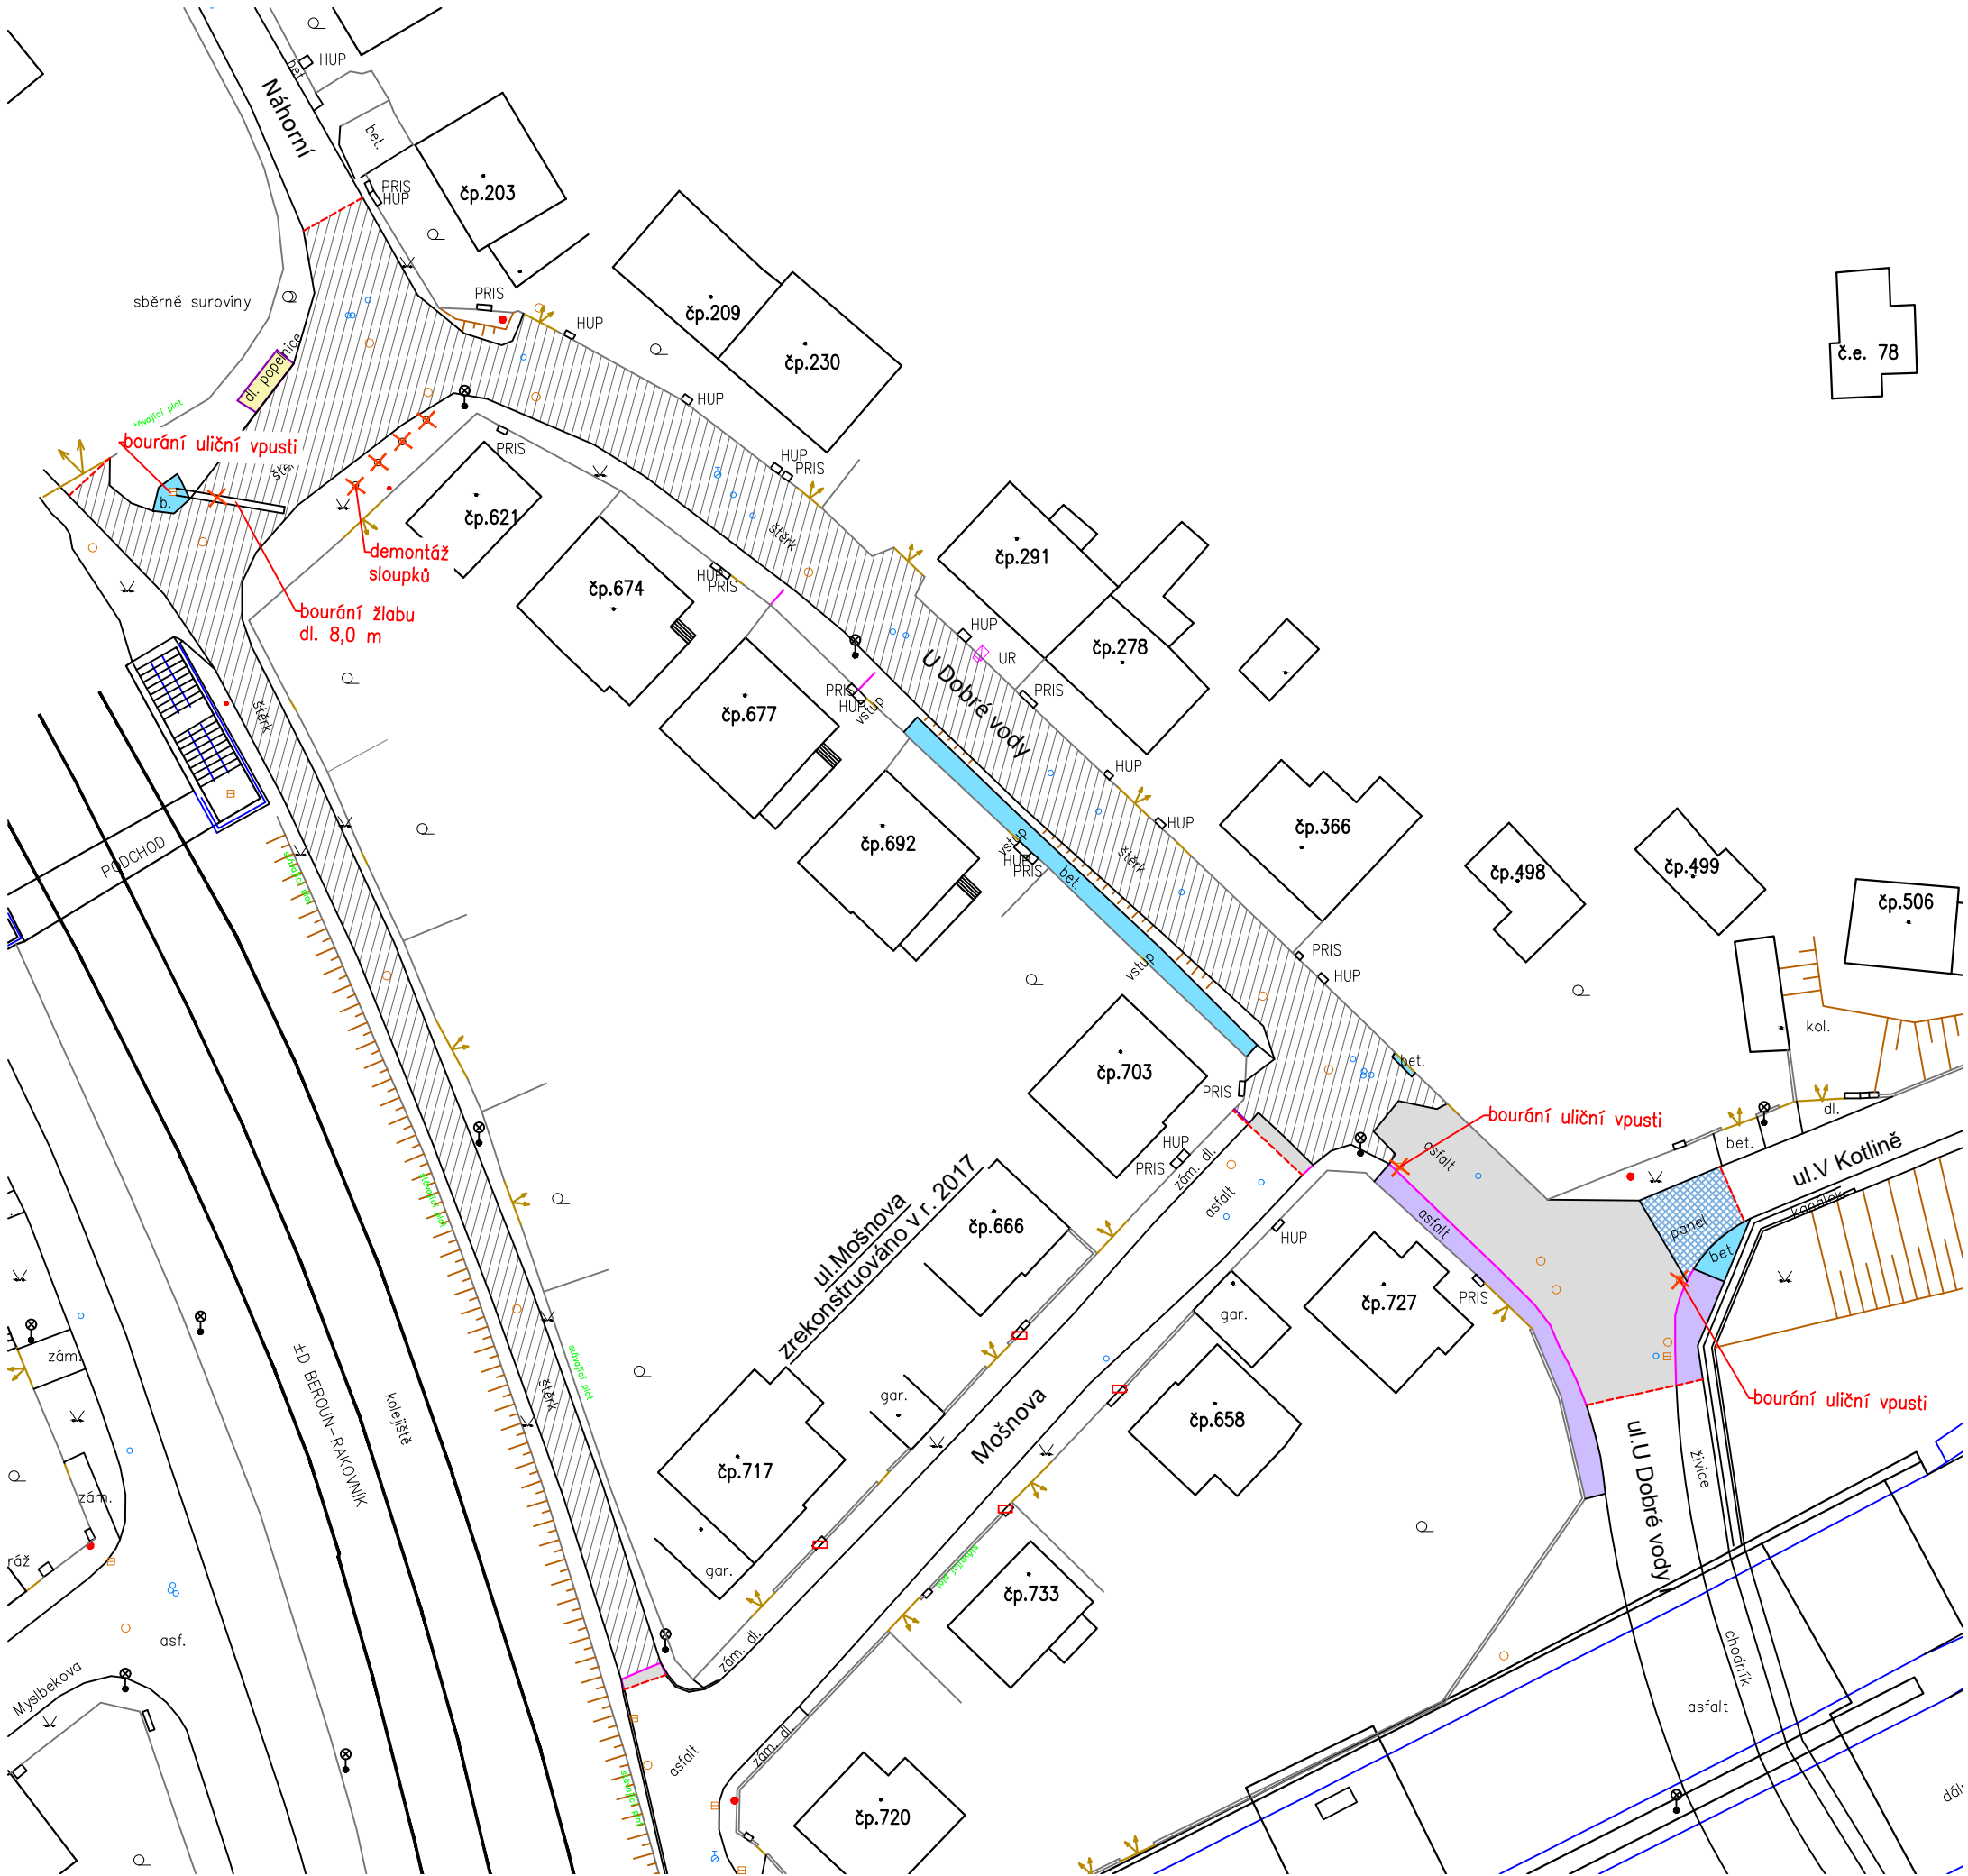

NAVRŽENÉ OBJEKTY A ÚPRAVY:

- HRANICE NAVRŽENÝCH ÚPRAV
- BOURÁNÍ VOZOVKY - ŽIVICE
- BOURÁNÍ VOZOVKY - RECYKLÁT + NÁTĚR
- BOURÁNÍ VOZOVKY - ŽB PANELE
- BOURÁNÍ - BETON
- BOURÁNÍ CHODNÍKU - ŽIVICE
- BOURÁNÍ CHODNÍKU - DLAŽBA
- BOURÁNÍ SILNIČNÍHO OBRUBNÍKU
- BOURÁNÍ ZÁHONOVÉHO OBRUBNÍKU

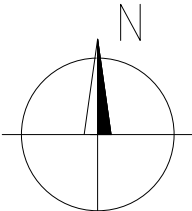

VÝŠKOVÝ SYSTÉM: Bpv
SOUŘADNICOVÝ SYSTÉM: JTSK

<div><div><div>K</div><div>ateliér</div></div><div><div>Ateliér Kprojekt, s.r.o.</div><div>Tyršova 158, Rakovník 269 01 - IČ: 023 19 403 - DIČ: CZ02319403 tel: 313 513 542 - email: kprojekt@kprojekt.cz - www.kprojekt.cz</div><div>PROJEKČNÍ ATELIÉR POZEMNÍCH A DOPRAVNÍCH STAVEB</div></div></div>		Autoriz. razítko:	
Zodpovědný projektant:		Vypracoval:	
Ing. Libor Křížák		Ing. Libor Křížák	
Investor:		MĚSTO BEROUN Husovo nám. 68, 266 43 Beroun-Centrum	
Název akce – objekt: Stavební úpravy ul. U Dobré vody v Berouně Závodí		Datum:	09/2022
		Stupeň PD:	DSP+DPS
		Číslo zakázky:	A22/35
		Formát:	3x A4
Část: D - Stavební část		Měřítko: 1:500	Paré č.
Výkres: SITUACE BOURÁNÍ		Číslo výkresu: D8.	