


Půdorys 1:50

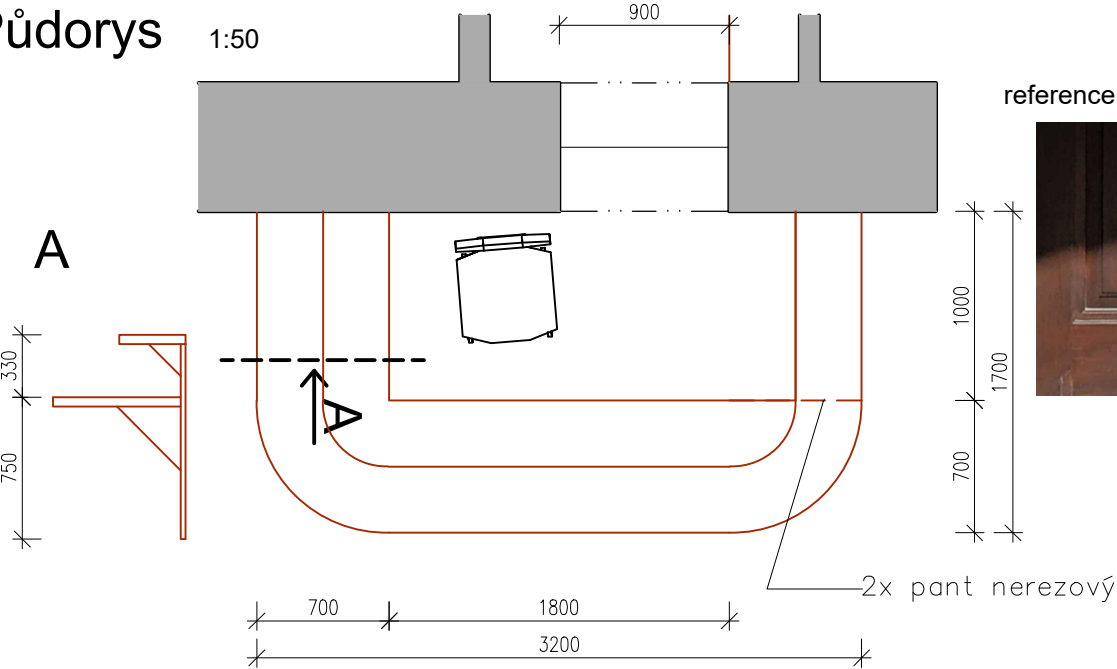


reference vizuelní podoby zpracování:



recepční pult 1:100


pohled

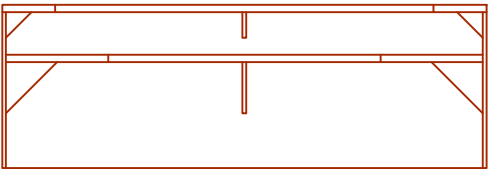


pohled




půdorys

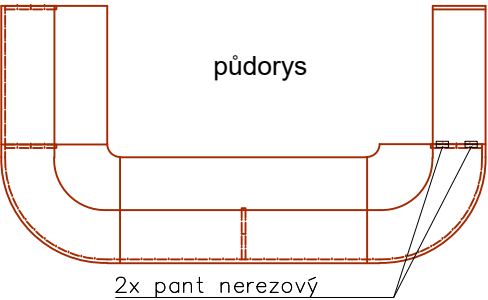

pohled

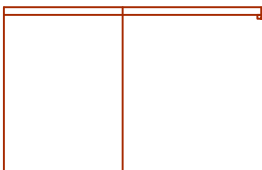

pohled

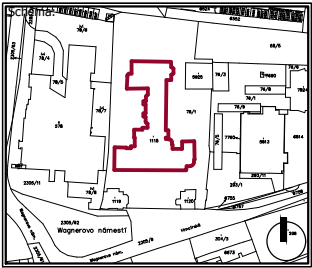

název akce : Snížení energetické náročnosti, zateplení, rekuperace a odborná renovace historické čelní fasády hl. budovy ZŠ Wagnerovo nám., Beroun Wagnerovo nám. 458/7, 26601 Beroun-Město		paré :
stupeň dokumentace :	Studie - zpracování podkladů pro soutěž D&B	
investor :	Městský úřad Beroun Husovo nám. 68, Beroun-Centrum, 266 01 Beroun, IČO: 00233129	
hlavní projektant :	AP STUDIO s.r.o. Nad Vinohradem 191, 147 00 Praha 9, IČO 27364038	

název části : B - Vymezení stávajícího stavu	
projektant části : AP STUDIO s.r.o. Nad Vinohradem 191, 147 00 Praha 9, IČO 27364038	datum : 05/2025
vypracoval : Vít Santolík, Jan Holeček	měřítko : 1:50; 1:100
název výkresu : Recepce	č.v. : B.1.5

zpracovatel :
