
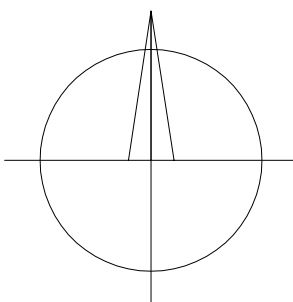


SITUACE OBJEKTU  
M 1:200

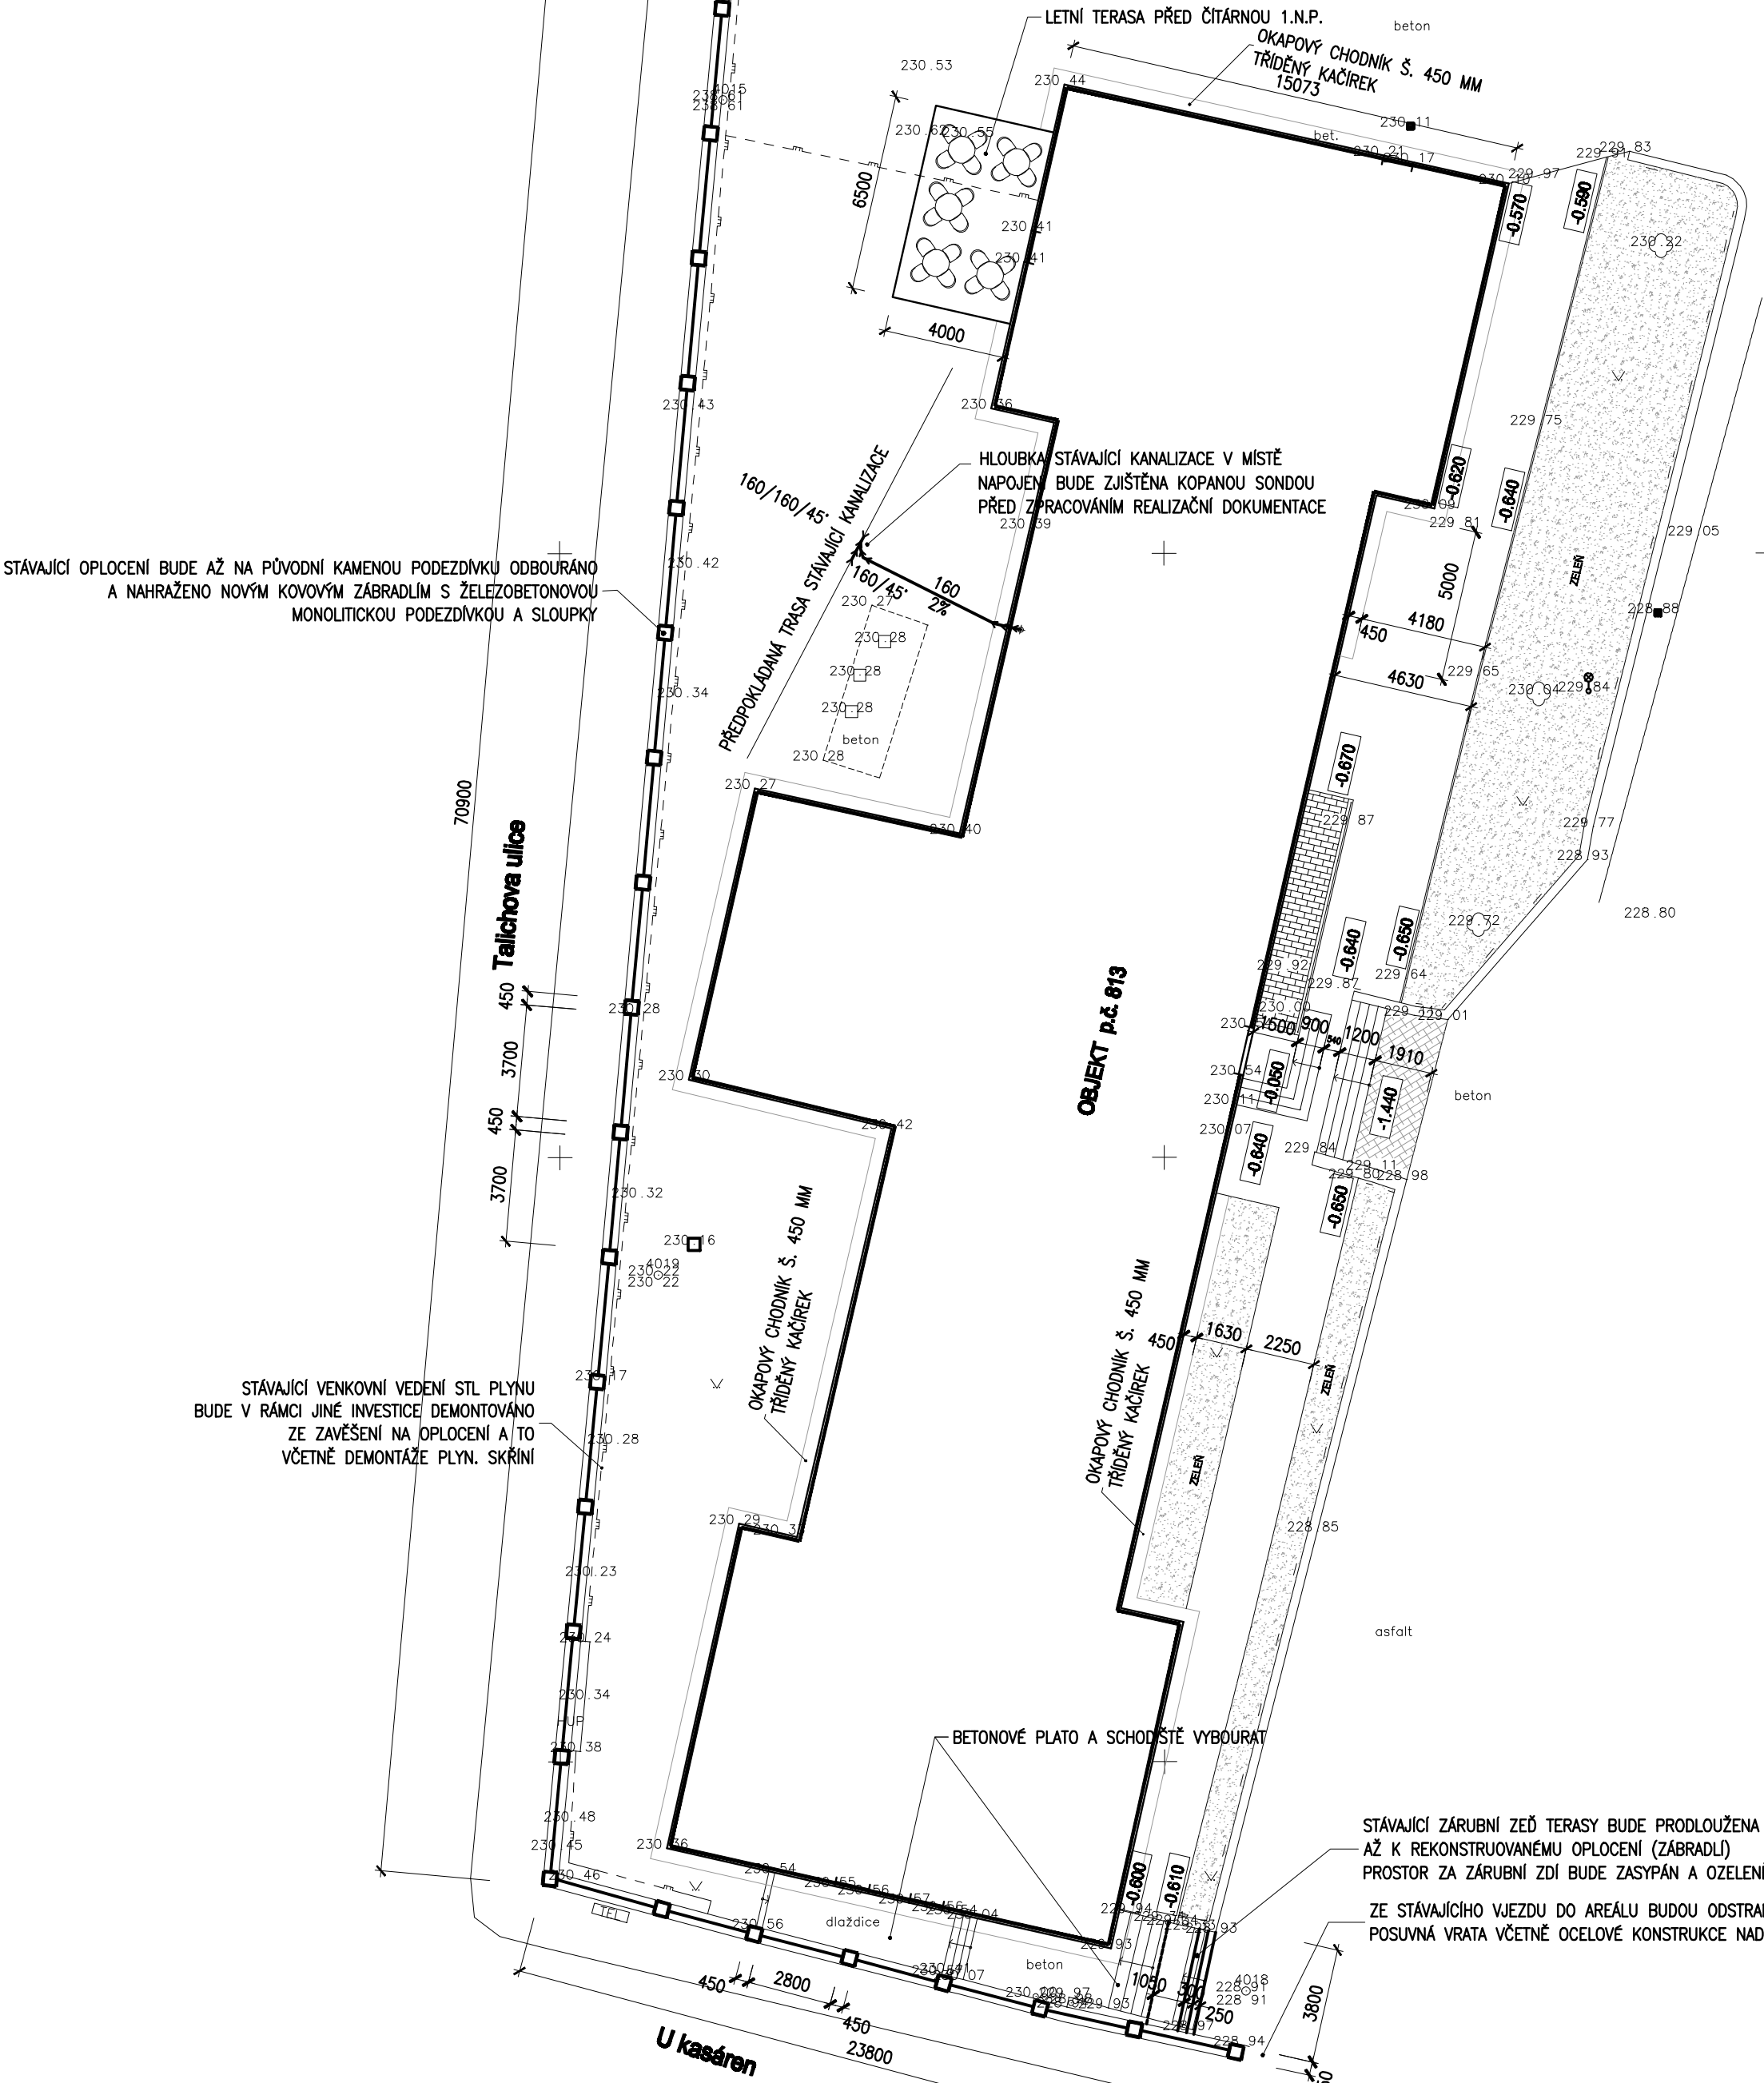

- PROJEKCE
- ENGINEERING
- REALIZACE STAVEB

www.apkrti-beroun.cz      apkrti@apkrti-beroun.cz			
Odběratel    Město Beroun – Husovo nám. 68, 266 43 Beroun – Centrum			
Zakázka    MĚSTO BEROUN – STAVEBNÍ A DISPOZIČNÍ ÚPRAVY BUDOVY č.1 NA POZ. P.Č. 813 V K.Ú BEROUN, VE STARÝCH KASÁRNÁCH			
Stupeň	Projekt pro provádění stavby	Datum	11/2017    Z.č. 4230-07-007
Objekt		Ředitel společnosti	Ing. Martin Dejdar
Část	C. Situační výkresy	Hlavní inženýr projektu	p. Josef Pánek
Díl		Projektant	p. Josef Pánek
Název výkresu		Formát	Číslo výkresu
CELKOVÝ SITUAČNÍ VÝKRES STAVBY		4A4	C.2
		Měřítko 1:200	
Soubor :		Datum vykreslení :	