



STÁVAJÍCÍ STAV A BOURACÍ PRÁCE

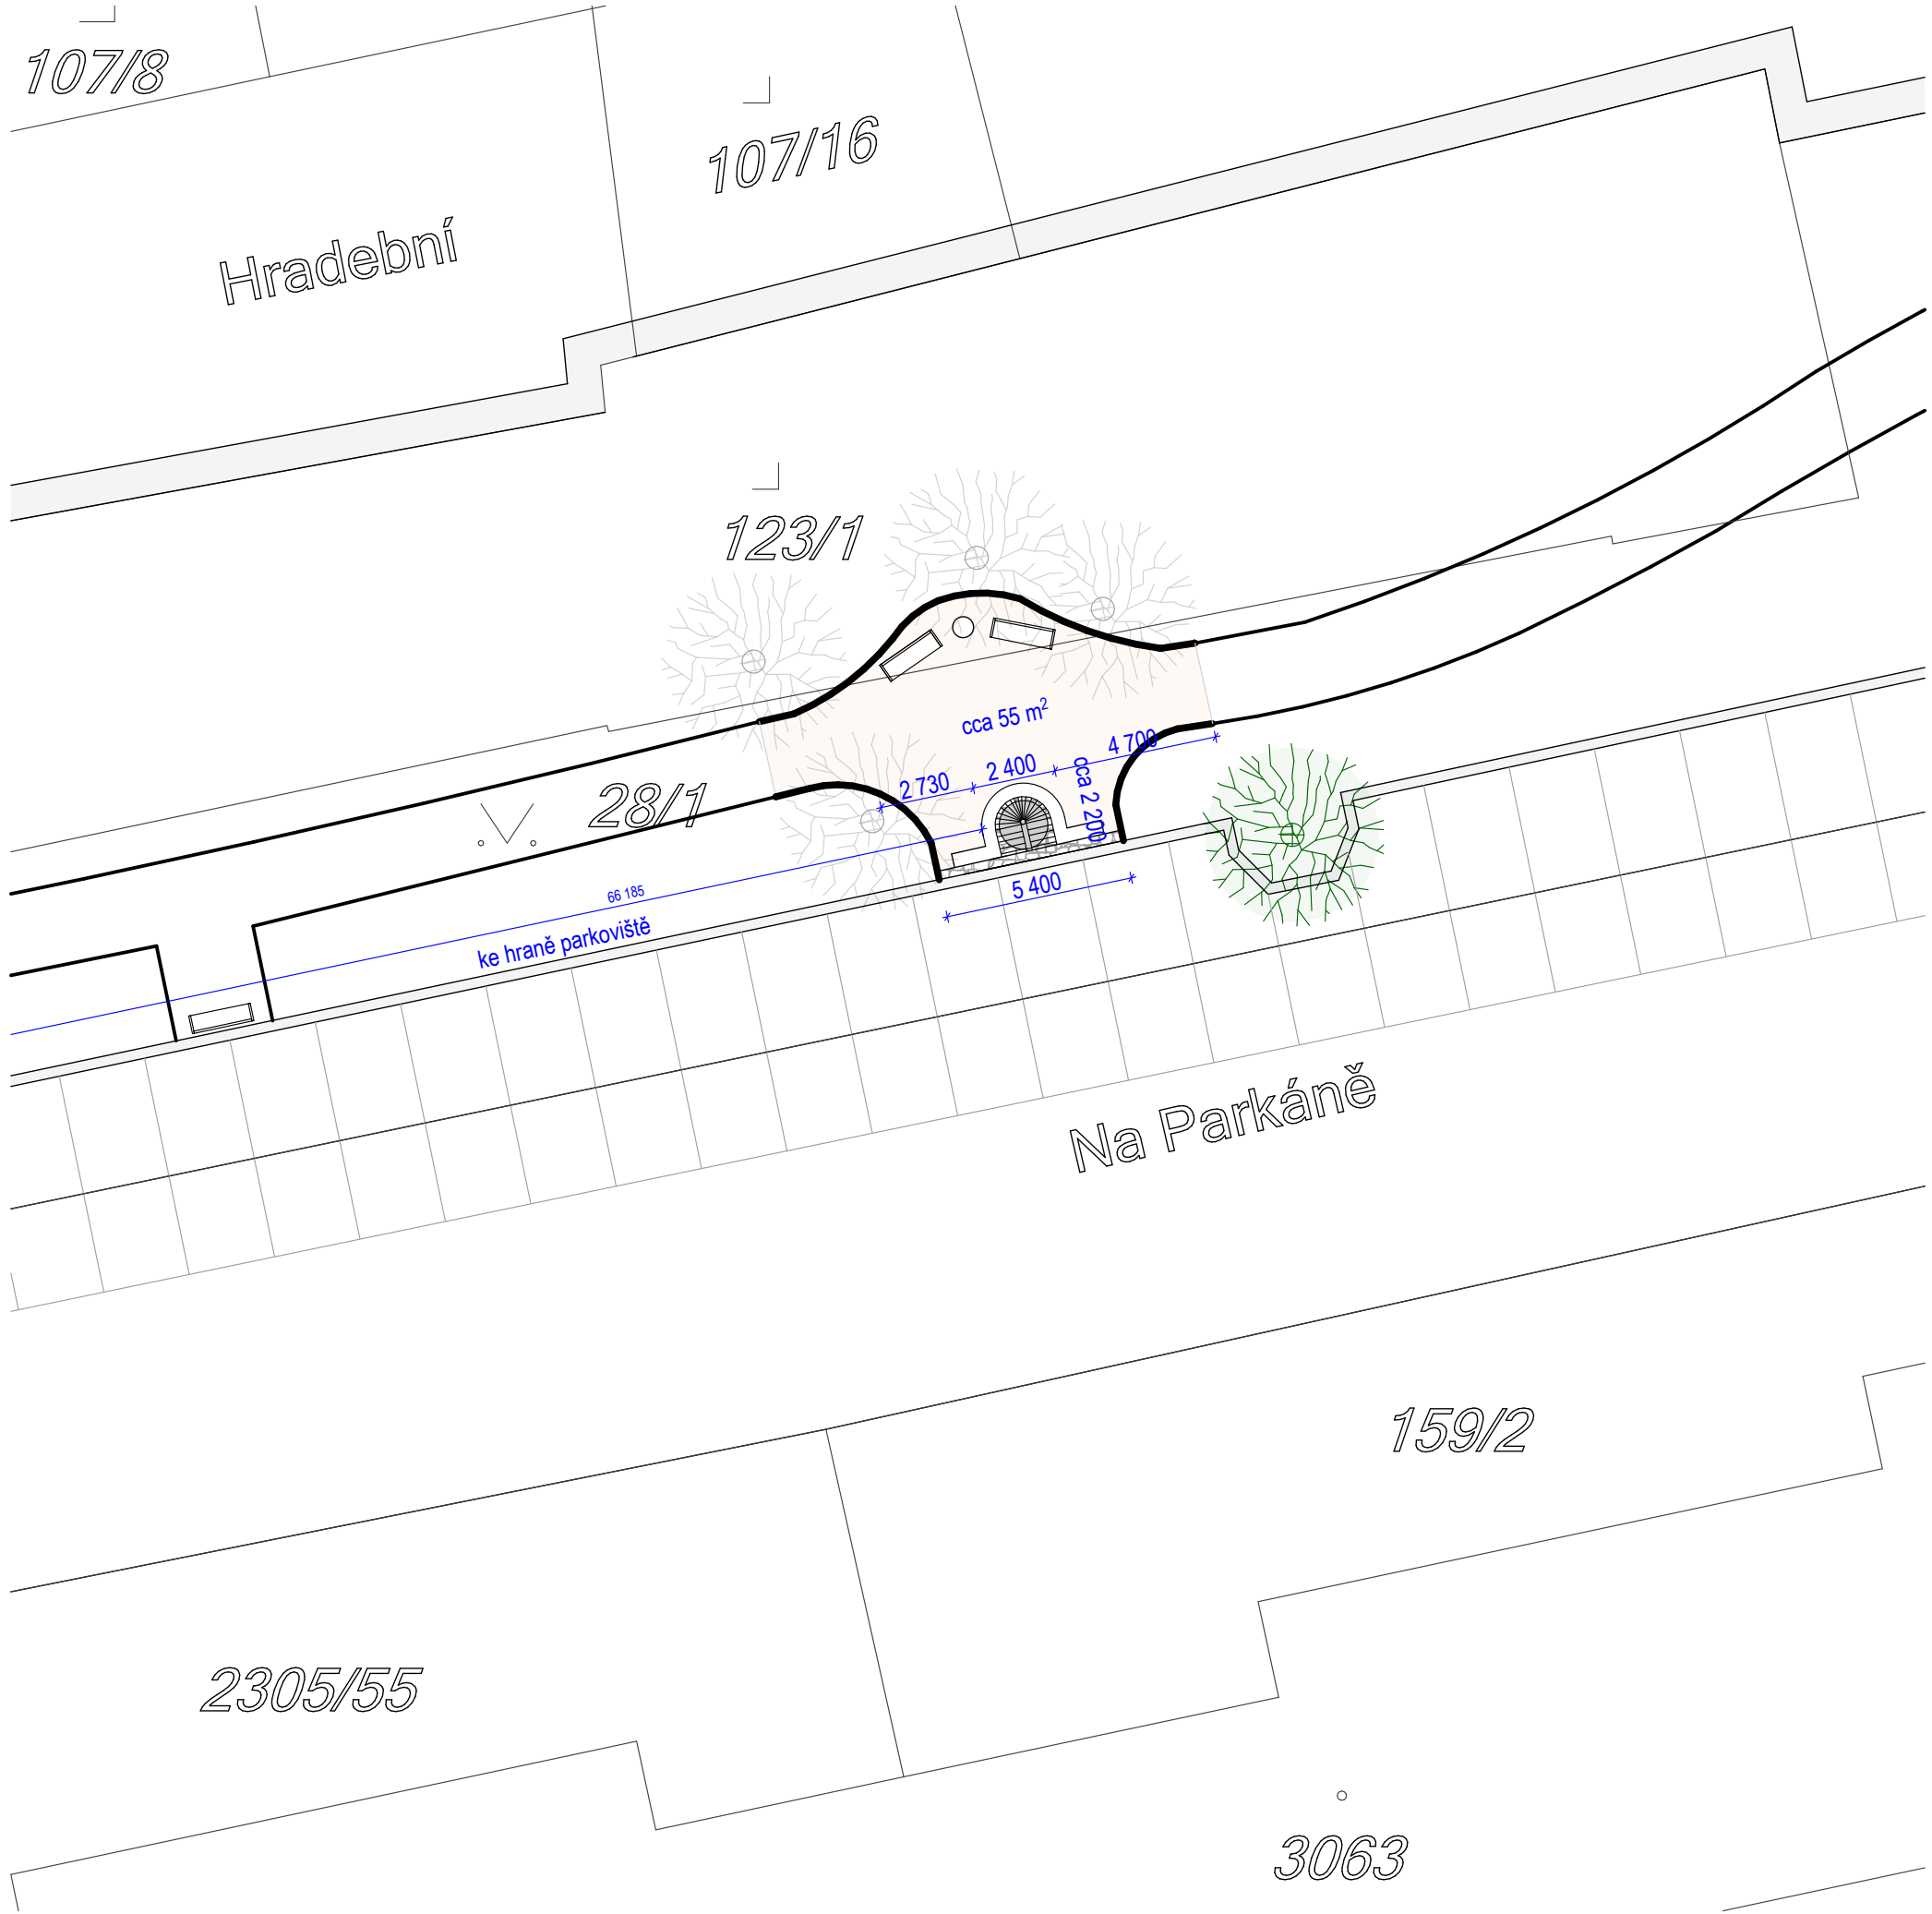

NAVRHOVANÝ STAV

- STÁVAJÍCÍ KONSTRKCE
- KAMENNÉ ZDIVO
- ŘEŠENÝ PROSOROT , PL. cca 55 m<sup>2</sup>

Všechny kóty je nutné před realizací na stavbě přeměřit.

<div><div></div><div><div>RAM projekt , s.r.o.</div><div>Architektonická a projekční kancelář</div><div>Jugoslávských partyzánů 24, 160 00 Praha 6 tel/fax: 233 343 463 info@ramprojekt.cz</div></div></div>					
investor		Město Beroun, Husovo náměstí 68, Beroun			
akce		Oprava pláště studny u městských hradeb, Beroun			stavební úřad Beroun
stupeň	DPS				
obsah		SITUACE		měřítko 1:200	č.v. 02
vedoucí projektant		Ing. Zora Havlíková		zak.číslo	17 011
spolupracoval		Bc. Alexandra Krejčí		dat.	11/17