




PŮDORYS 4.NP ( PODKROVÍ), STÁVAJÍCÍ

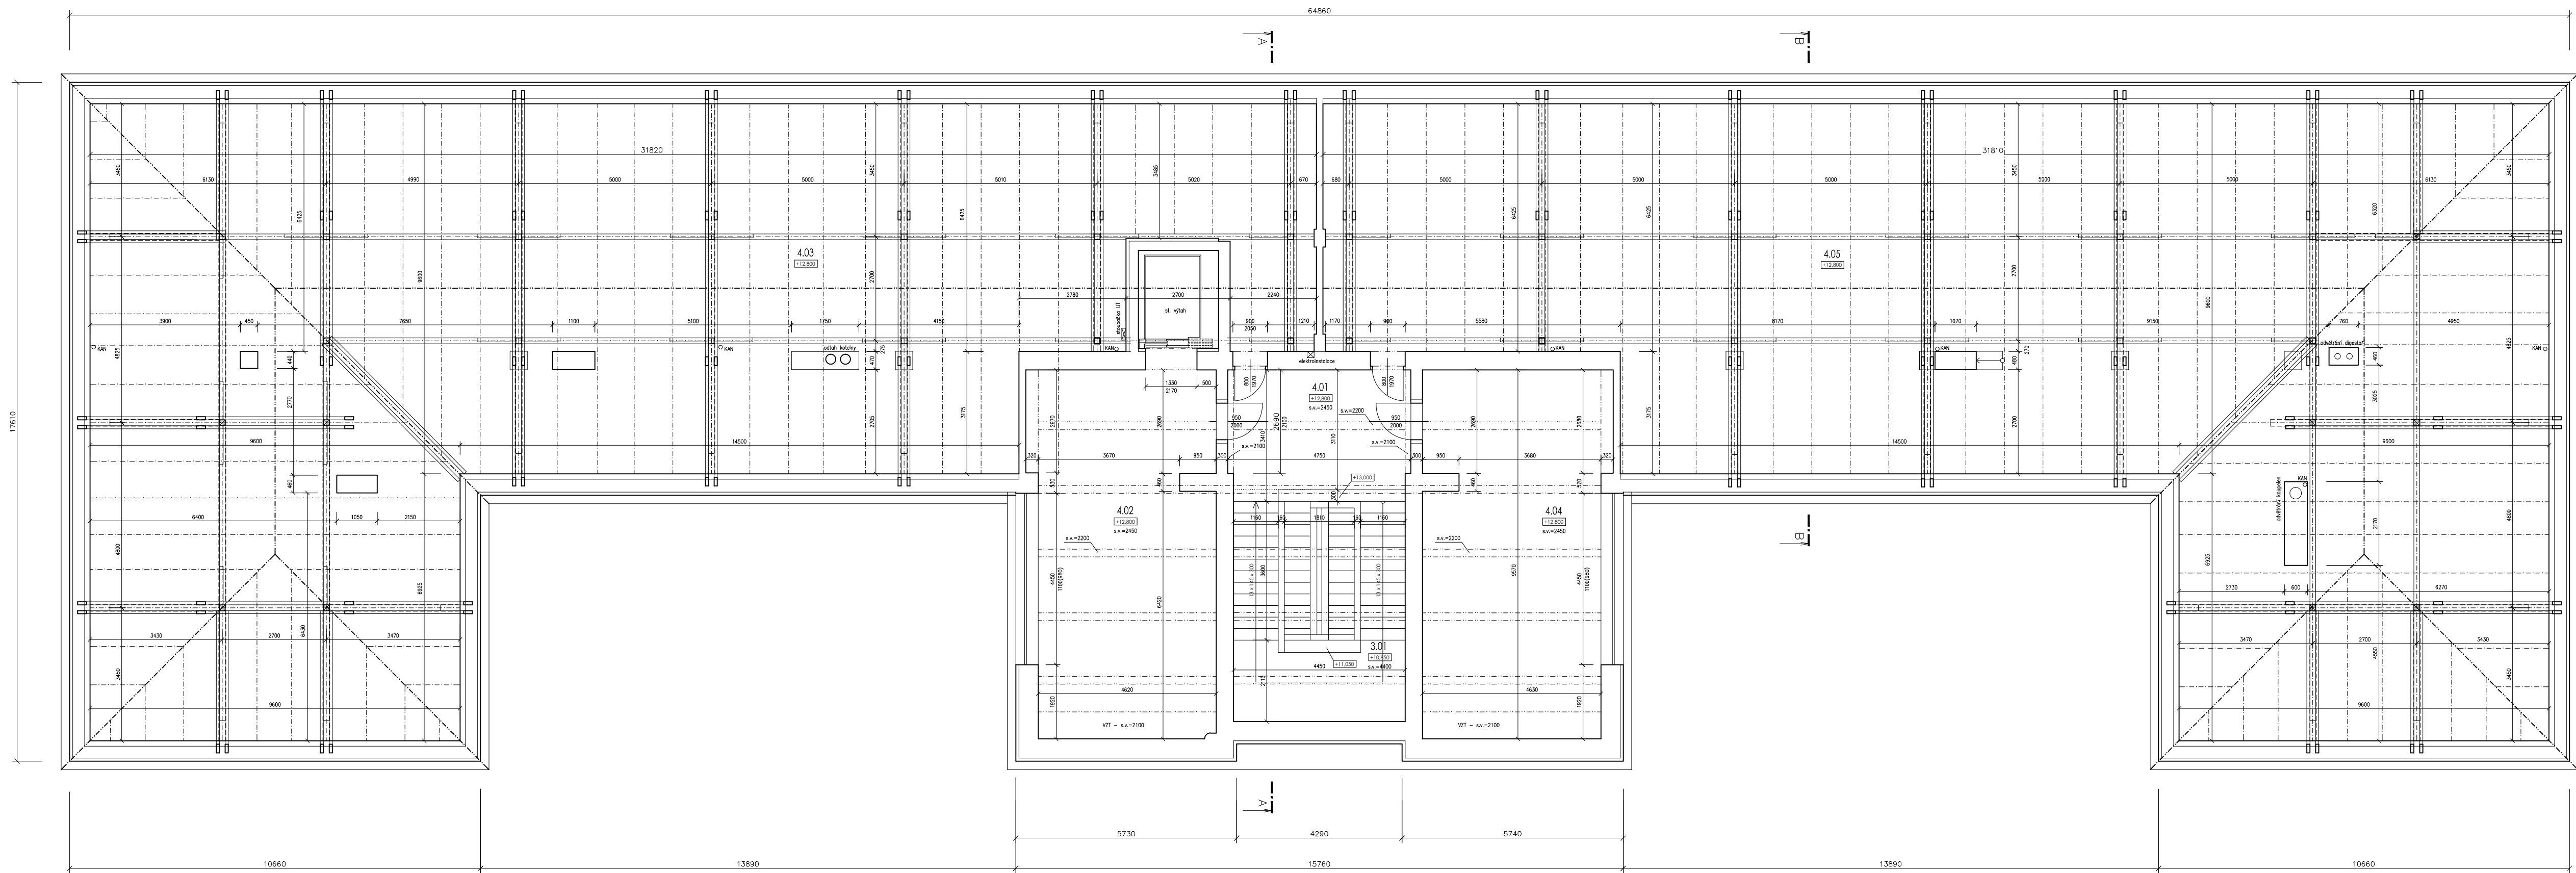

ŘEZ A - A

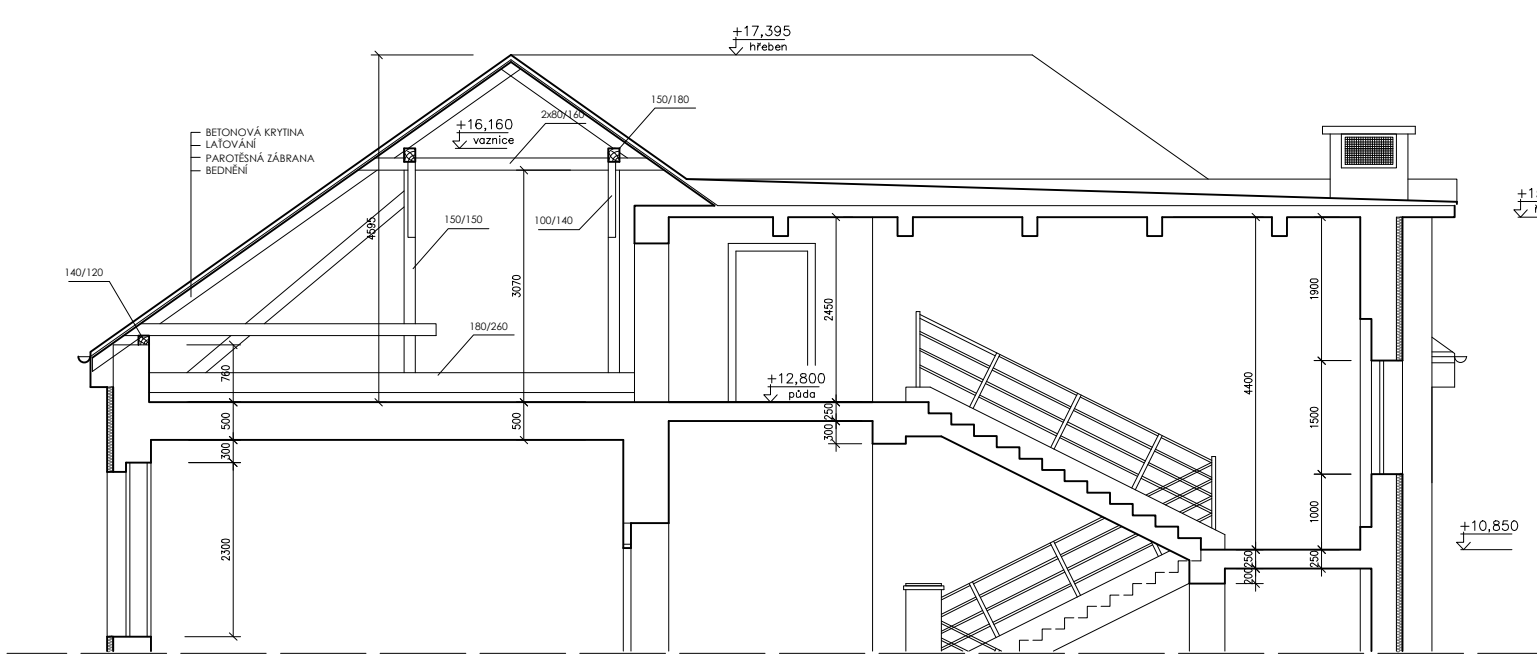

ŘEZ B - B

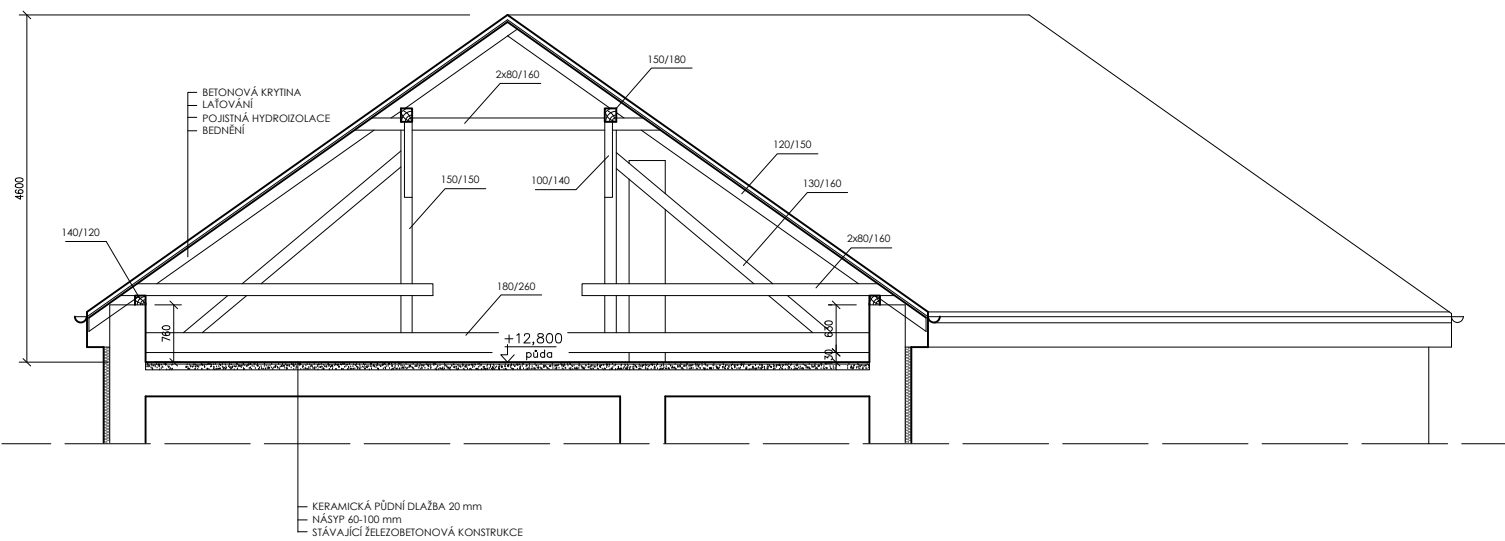

LEGENDA MÍSTNOSTÍ 4.NP

Č.M.	NÁZEV MÍSTNOSTI	PLOCHA m <sup>2</sup>	DRUH PODLAHY
4.01	CHODBA	15.55	DLAŽBA
4.02	SKLAD (KANCELÁŘ)	45.30	DŘEVOVLÁKNITÉ DESKY
4.03	PŮDNÍ PROSTOR	337.80	PŮDNÍ DLAŽBA
4.04	SKLAD (KANCELÁŘ)	44.70	DŘEVOVLÁKNITÉ DESKY
4.05	PŮDNÍ PROSTOR	345.50	PŮDNÍ DLAŽBA

LEGENDA MATERIÁLŮ:

STÁVAJÍCÍ KONSTRUKCE

## PODKROVÍ KOMUNITNÍ CENTRUM BEROUN

PŘESTAVBA PODKROVÍ  
KOMUNITNÍHO CENTRA  
V BEROUNE C.PARC.  
ST.2068/15 KÚ BEROUN

fabrik

OBJEDNATEL

Město Beroun

Musovo nám.65, 266 43 Beroun-centrum

GENERALNÍ PROJEKTANT

Ing.Arch.Jan Havlíček

Lucemburská 26, Praha 3

tel.: 222 712 422

ČÁST

D.1.1. architektonicko-stavební část

PROJEKTANT DÍLOČI ČÁSTI

Ing.Arch.Jan Havlíček

Lucemburská 26, Praha 3

tel.: 222 712 422

STUPEN

dokument. pro sloučení územní a stavební řízení

NÁZEV VÝKRESU

PŮDORYS 4.NP, ŘEZ A - A

ŘEZ B - B

STÁVAJÍCÍ STAV

MĚŘÍTKO

1:100

DATUM

ČERVEN 2009

Č. ZAKÁZKY

PARÉ