







DENDROLOGICKÝ PRŮZKUM - SITUACE



LEGENDA:

-  PONECHANÝ STROM
-  STROM NAVRŽENÝ K POKÁCENÍ
-  STROM KÁČENÝ V RÁMCI STAVBY
„REKONSTRUKCE SILNICE II/605 A III/2365“
-  PONECHÁNÍ SOUVISLÝ POROST
-  SOUVISLÝ POROST NAVRŽENÝ K ÚPRAVĚ

Legenda stávající

- | | | |
|-----|--|-----------------------|
| | | kabel el. NN podzemní |
| | | kabel el. NN nadzemní |
| | | kabel el. VN podzemní |
| | | kabel el. VN nadzemní |
| 5" | | slaboproud nadzemní |
| | | CETIN podzemní |
| | | horkovod |
| AVE | | NTL plynovod |
| | | STL plynovod |
| | | kanalizace jednotná |
| | | kanalizace splašková |
| | | kanalizace dešťová |
| | | vodovod |
| | | veřejné osvětlení |

Výškový systém: Bpv
Souřadnicový systém: S-J

G	Související dokumenta
----------	-----------------------



Město BEROUN
Husovo náměstí 68
266 43 Beroun – Centrum

Zhotovitel DSP:

Novák Partner **NOVÁK & PARTNER, s.r.o.**
Perucká 2481/5
120 00 Praha 2

000	HIP:
-----	------

S.r.o.

NovákPartner Zhotovitel: NOVÁK & PARTNER, s.r.o. Poruba 248/15 120 00 Praha 2	Vypracoval Monika Pašková	Zak. číslo 17-NO-02-003
	Zodp. projektant Ing. Martin Maša	Datum 11/2018
	Tech. kontrola Ing. Jan Vorel	Stupeň DSP
Akce STAVEBNÍ ÚPRAVY PRO VEDENÍ CHODNÍKŮ A CYKLOSTEZEK V ULICI PLZEŇSKÁ (ÚSEK KONĚPŘICKÁ – OD LIDL)	Počet formátů 8: A4	Paré
Přiloha DENDROLOGICKÝ PRŮZKUM SITUACE – km 0,0–0,7	Měřítko: 1:500	Č. přílohy
		2.1