


LEGENDA MÍSTNOSTÍ

Č.	Název místnosti	Plocha (m2)	Světla výška(mn)	Nátlapná vrstva	Povrchová úprava stropu	Povrchová úprava stěn
3.01	VÝTAH	4,62	0			
3.02	CHODBA	8,12	3 300	ZATĚŽOVÉ PVC	MALBA	MALBA
3.03	CHODBA	10,91	3 300	ZATĚŽOVÉ PVC	MALBA	MALBA
3.04	ZELENÁ STŘECHA	526,01	3 300	ZELENÁ STŘECHA		
I-3.01	SCHODIŠTĚ	33,21	0			
I-3.02	CHODBA	90,86	3 550			
I-3.03	WC	5,60	3 550			
I-3.04	WC DIVKY	13,02	3 550			
I-3.05	WC CHLAPCI	17,52	3 550			
I-3.06	UČEBNA	72,08	3 550			
I-3.07	UČEBNA	64,52	3 550			
I-3.08	UČEBNA	65,55	3 550			
I-3.09	KABINET	30,36	3 550			
I-3.01	SCHODIŠTĚ	27,90	3 920			
I-3.02	CHODBA	86,83	3 920			
I-3.03	CHODBA	77,28	3 920			
I-3.04	KABINET	11,93	3 800			
I-3.05	UČEBNA	72,67	3 800			
I-3.06	UČEBNA	70,88	3 800			
I-3.07	UČEBNA	73,13	3 800			
I-3.08	WC DIVKY	23,76	3 800			
I-3.09	WC DIVKY	19,70	3 800			

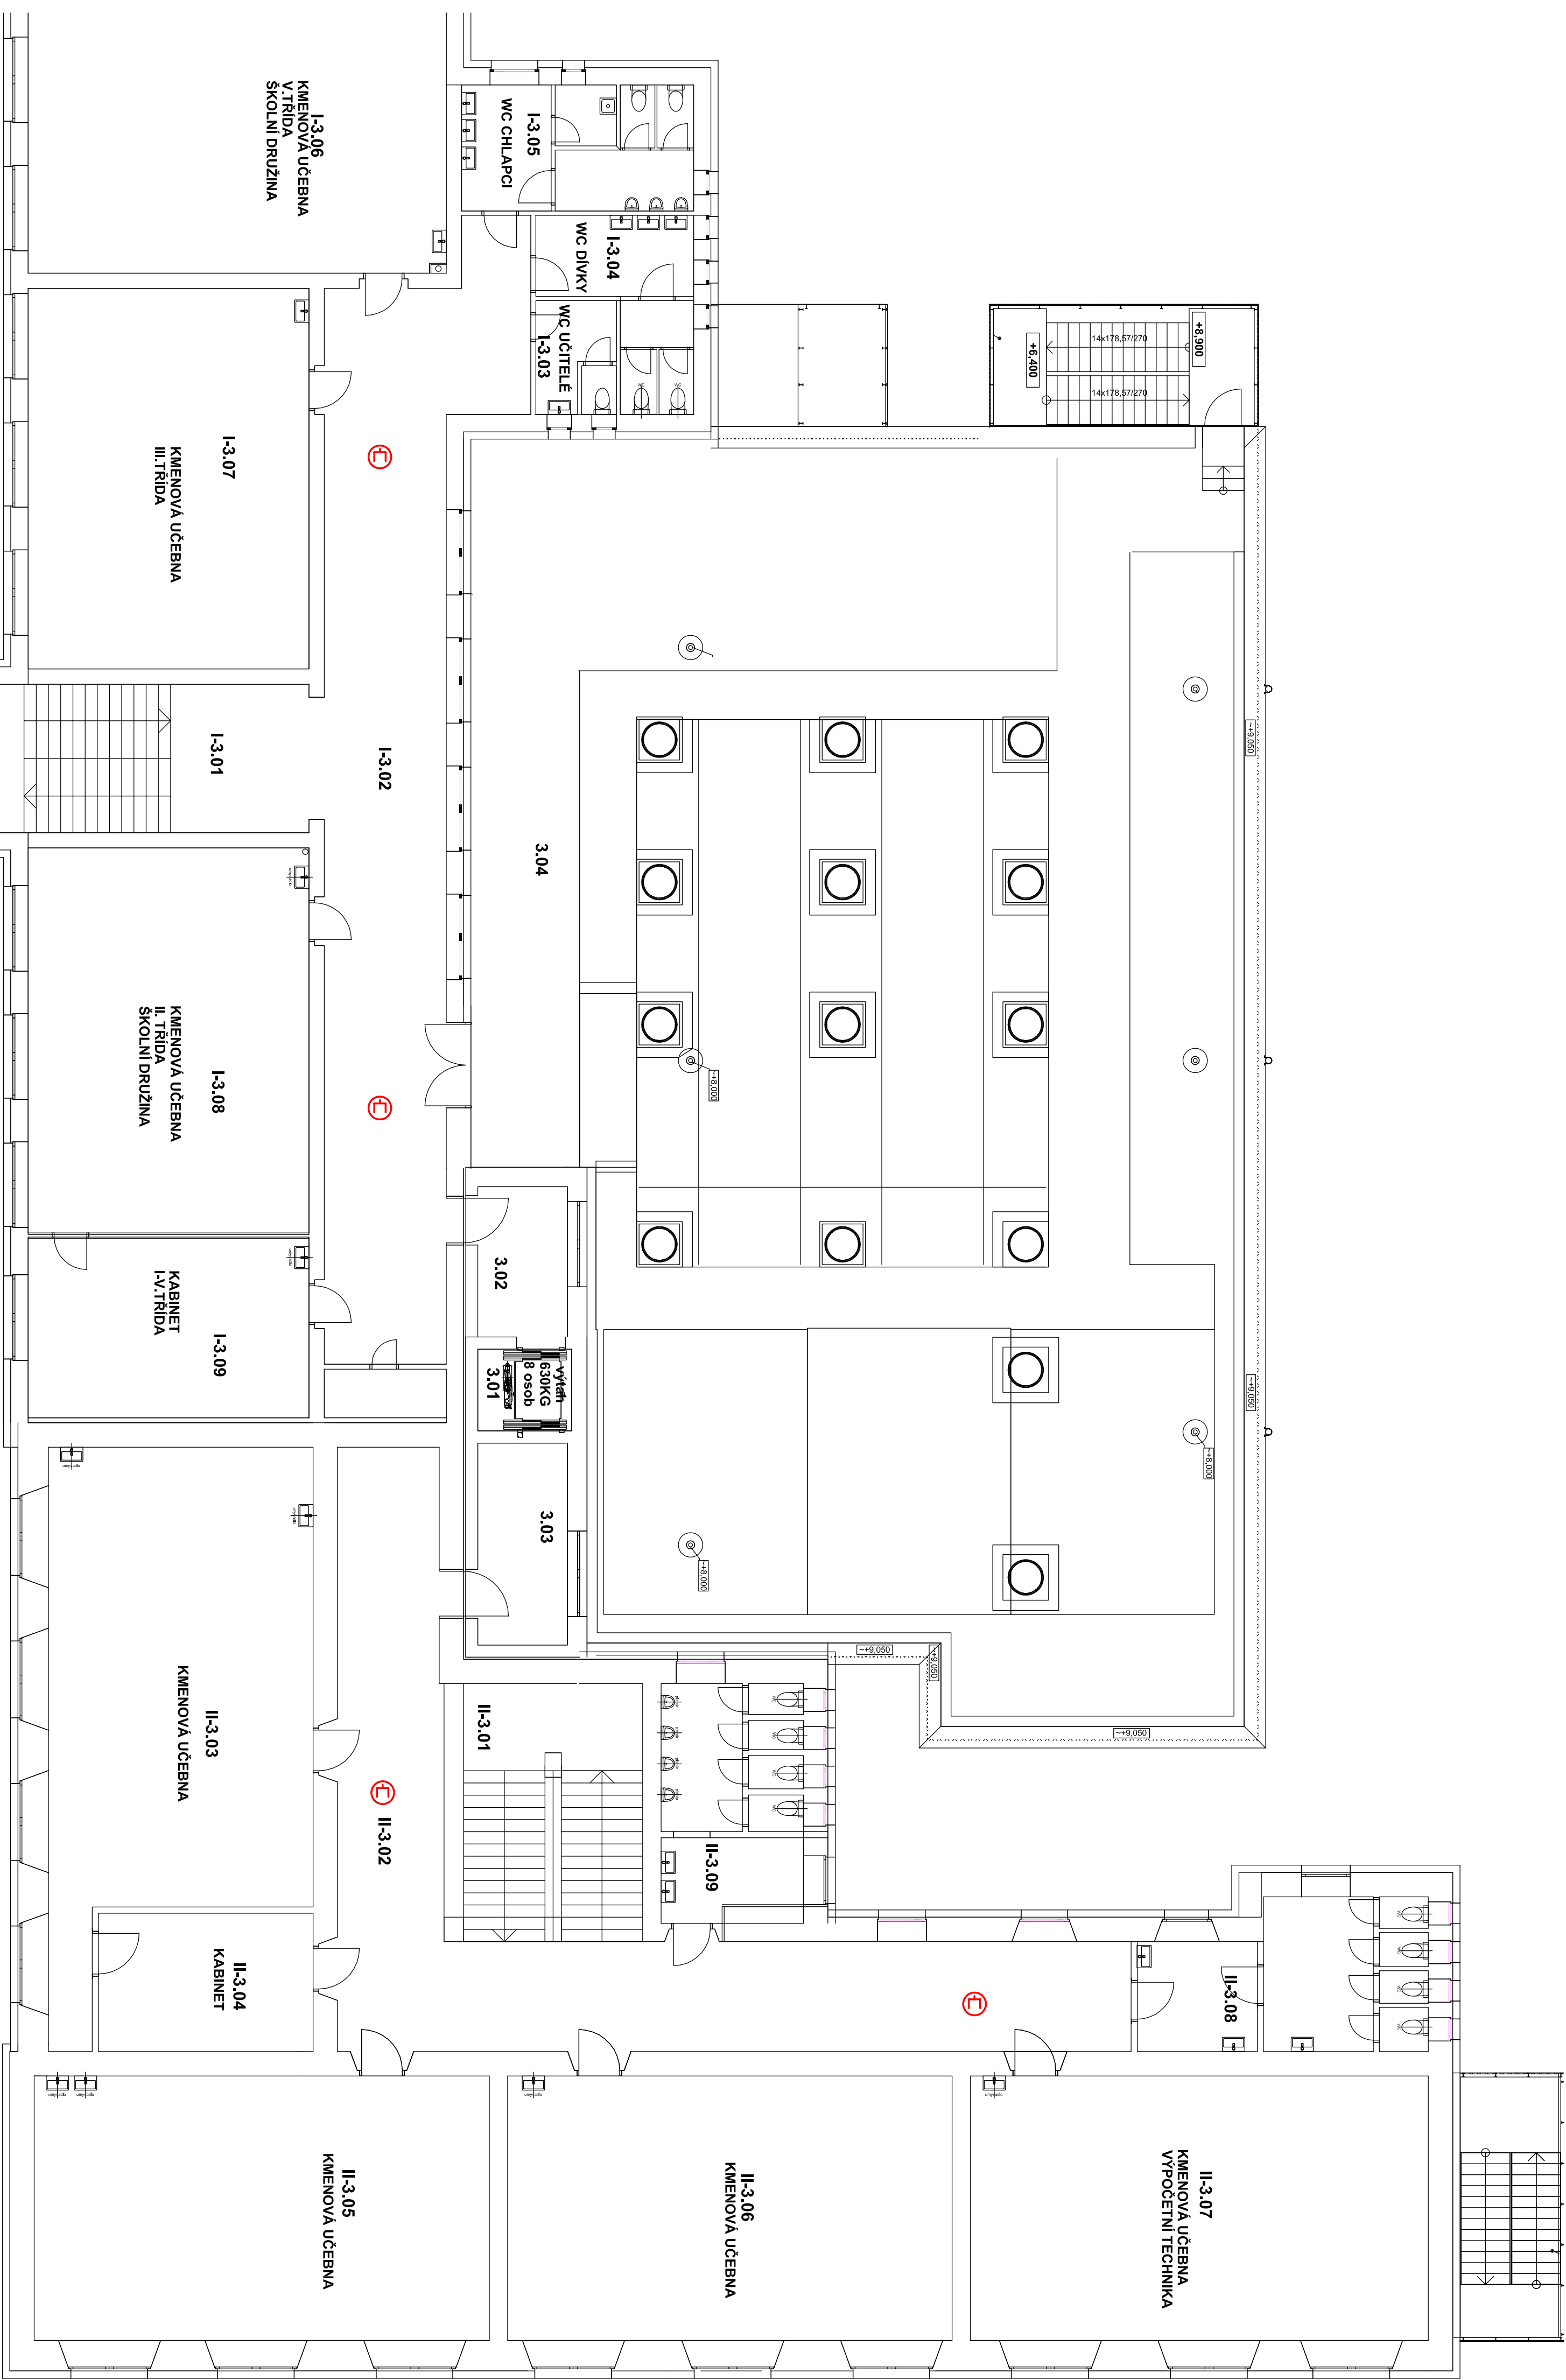

STRUKTURNÍ KABELAŽ
DROUDLOVNÁ ZÁKLAD PRO M-11 – REZENA PRO ROZDLOVNOST

PROJEKTANT PROFESNÍ ČÁSTI

ZODPOVĚDNÝ PROJEKTANT	VYPRACOVAL	KONTROLOVAL	LEGENDA
ING. KAREL ALEXA	ING. KAREL ALEXA	ING. KAREL ALEXA	ALEXA - PROJEKCE S.r.o. projektování, stavební projekce Minské 27/a, Brno info@alexaprojekce.cz
<i>Kolava</i>	<i>Kolava</i>	<i>Kolava</i>	

PROJEKTOVÁ PLOŠKA 0,000 = 226,55 m.m.m.	POZNAMKY
--	----------

GENERALNÍ PROJEKTANT

HLAVNÍ INŽENÝR PROJEKTANT PROJEKTANT STAVEBNÍ ČÁSTI	ING. MIROSLAV POLÁČEK ING. FRANTIŠEK HAUDA ING. ARCH. EVA POKORNÁ	AKCE PRÍSTAVBA ZÁKLADNÍ ŠKOLA BEROUN - ZÁVODI, KOMENSKÉHO 249
INVESTOR: MÍSTO STAVBY:	Město Beroun Husovo nám. 68, 266 01 Beroun Kauč, Středočeský, K.O., Beroun	DATA: 04/2018 FORMÁT: 8A4 MĚŘÍTKO: 1:100
SO.02 DOKUMENTACE PROJEKTU D.1.4.8 - AUDIOVIZUÁLNÍ TECHNIKA	OSLOVY VYKRESLIL P.148 05	PAGE: 17-138-23-4
Půdorys 3.NP		