


PŮDORYS

PŘÍČNÝ ŘEZ E-E

PŮDORYS PŘÍZEMÍ - 1.NP  
M 1:50

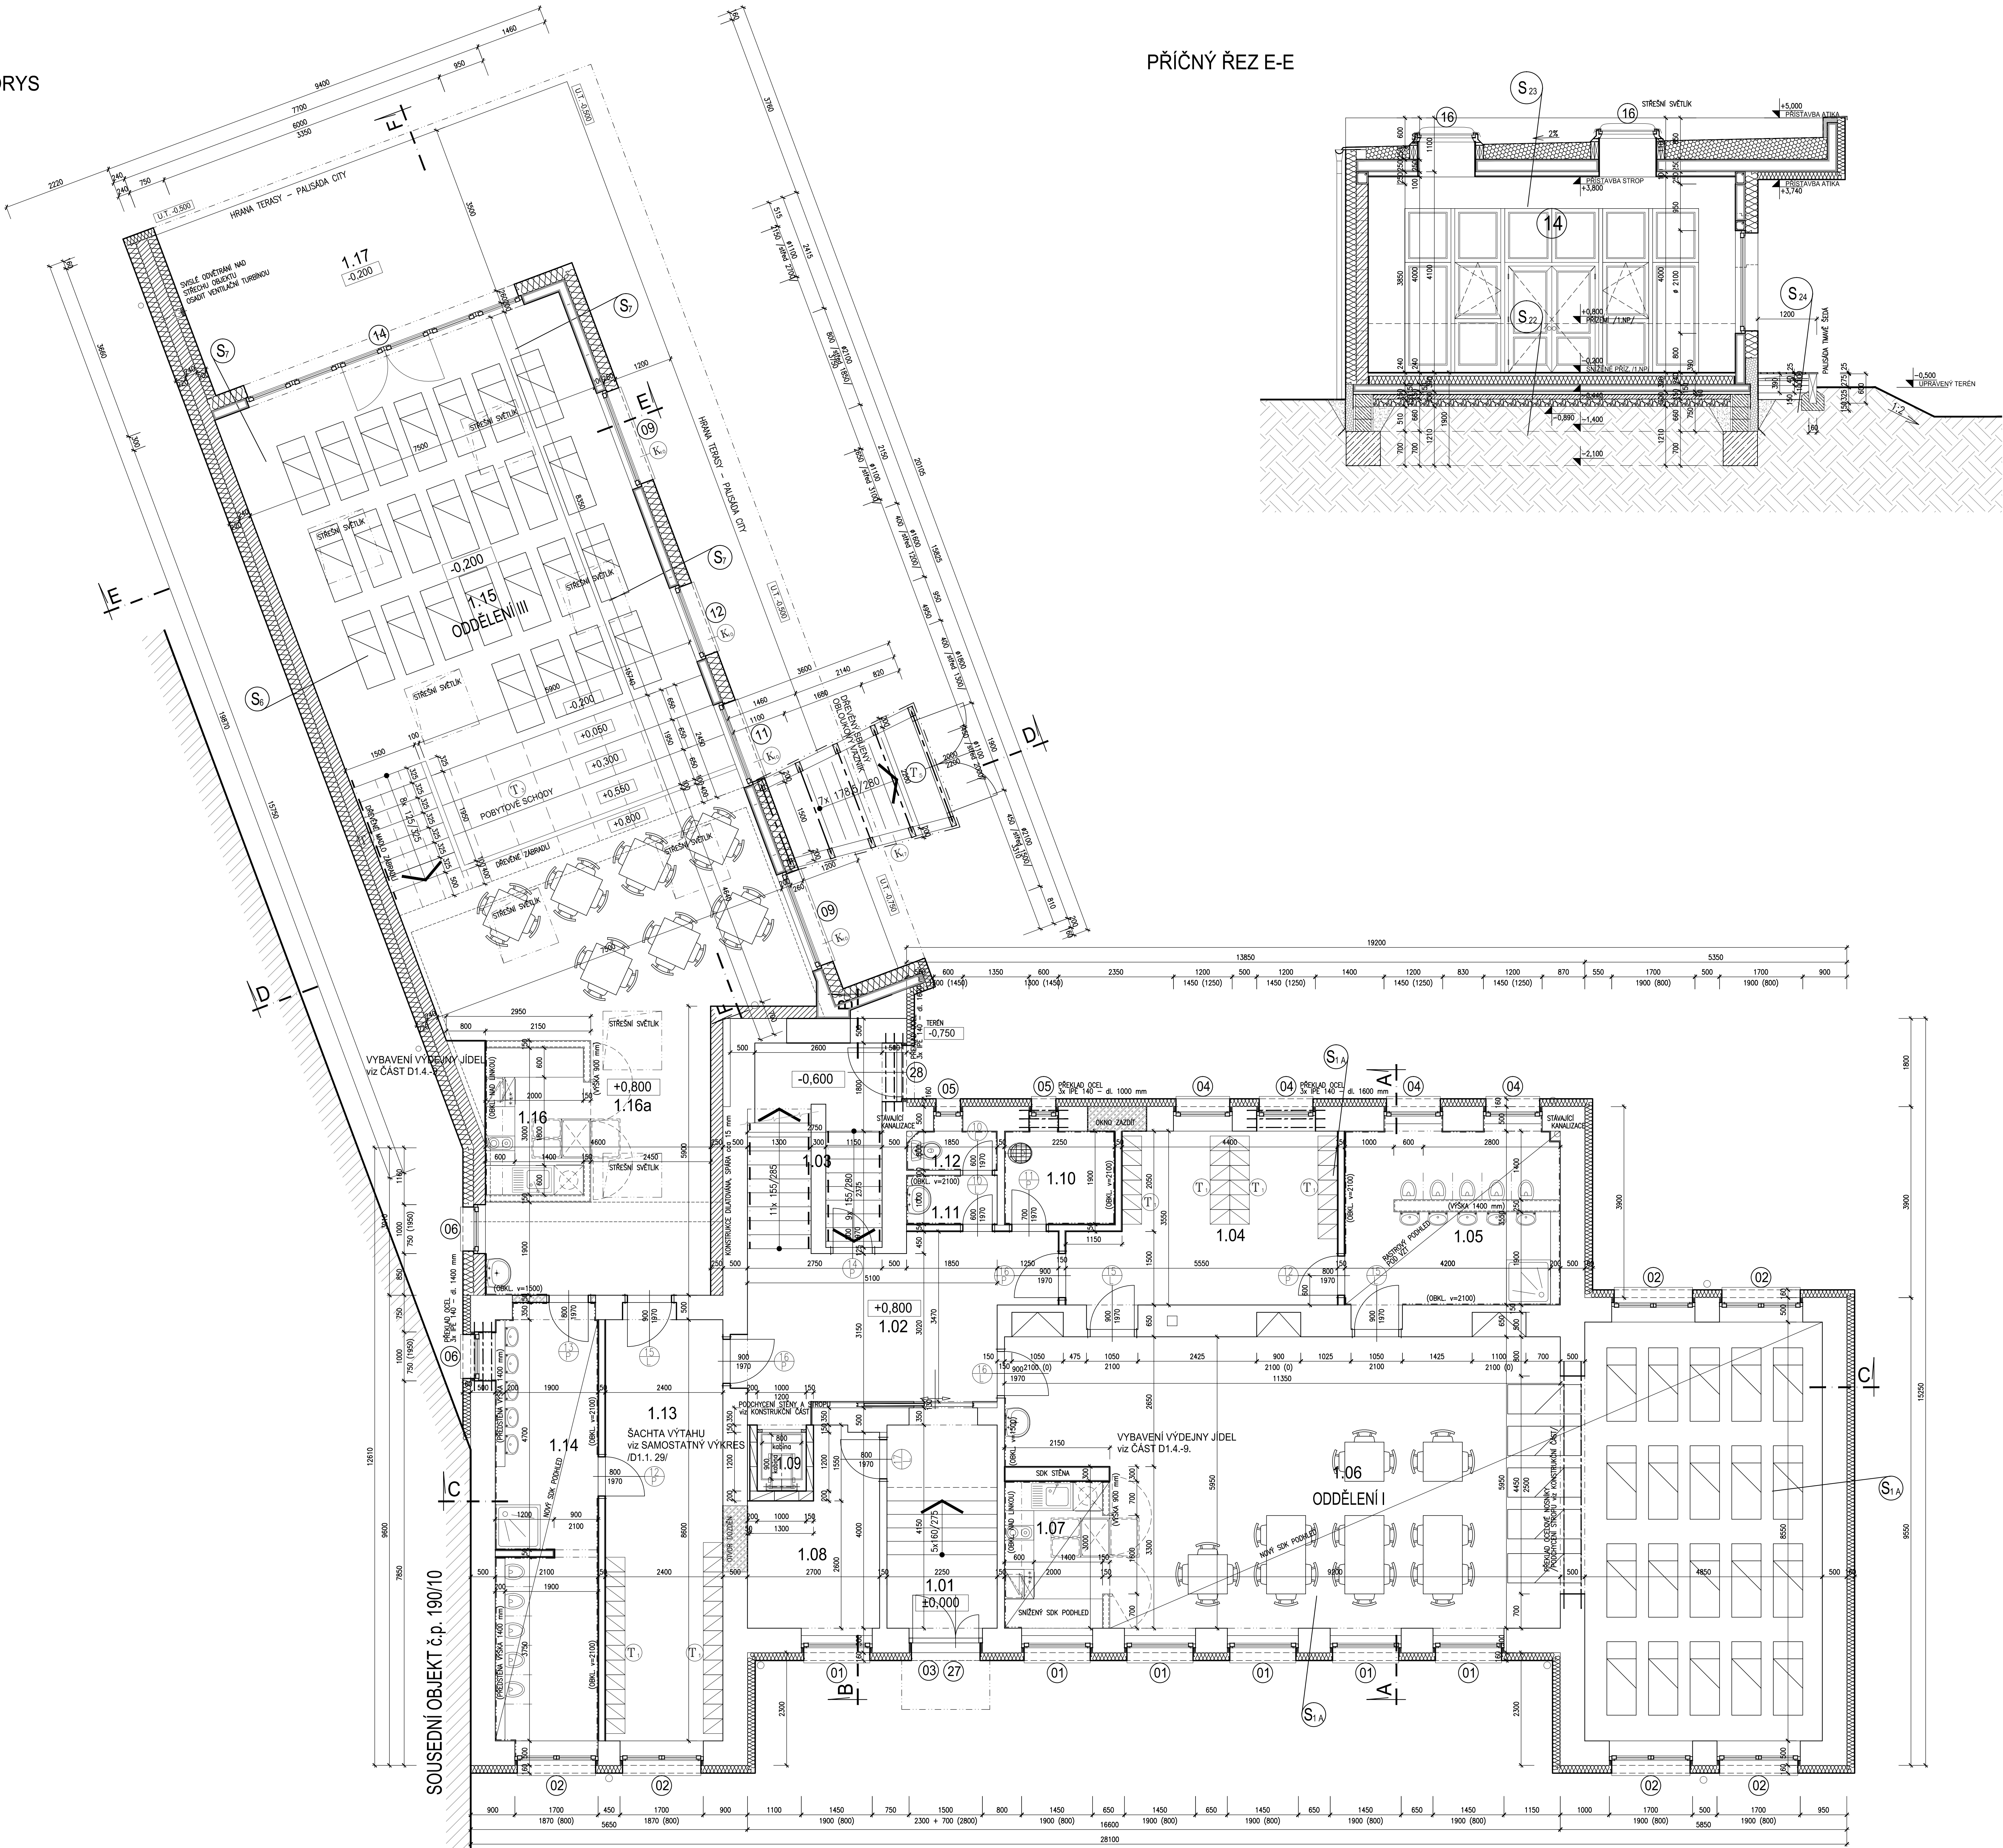

LEGENDA MÍSTNOSTÍ ODDĚLENÍ I a III /1. NP/:

ČÍSLO	ÚČEL MÍSTNOSTI	PLOCHA (m <sup>2</sup> )	PODLAHA	POZNÁMKA
1.01	VSTUP, ZADVĚŘÍ	10,1	TERAZOVÉ SCHODIŠTĚ, STUPNĚ	KERAMICKÝ SOKL, KROKOVÉ ŽABNÍKY S DŘEVĚNÝM MADLEM
1.02	VSTUPNÍ HALA	18,3	KERAMICKÁ DLAŽBA	KERAMICKÝ SOKL
1.03	SCHODIŠTĚ	10,7	TERAZOVÉ SCHODIŠTĚ, STUPNĚ	KERAMICKÝ SOKL, KROKOVÉ ŽABNÍKY S DŘEVĚNÝM MADLEM
1.04	ŠATNA ODDĚL I	17,9	POLAK PVC	KERAMICKÁ DLAŽBA, POKRYTÍ
1.05	UMÝVÁRNA, WC DĚTI	16,1	KERAMICKÁ DLAŽBA	KERAMICKÝ OBRUB SÍŤ V = 2100 mm, RASTROVÝ PODHLED
1.06	HERNA, LEHÁRNA I	104,8	POLAK PVC, VINYL	KERAMICKÝ OBRUB SÍŤ V = 2100 mm, KER. OBRUB STĚN ZA UMÝV., SOK. PODHLED
1.07	VÝDEJ STRAVY	6,5	KERAMICKÁ DLAŽBA	KERAMICKÝ OBRUB SÍŤ V = 600 mm NAD UMÝV., SOK. PODHLED
1.08	ŠATNA PERSONÁL	9,6	POLAK PVC, VINYL	PVC PODLAHOVÁ SOKL, LÍŠA
1.09	JÍDELNÍ VÝTAH	2,0	-	NEREZ KABINA s ŠIKOVITÍ DVEŘE, STĚNY SCHÝTY VÝBLIT
1.10	ÚKLID	4,3	KERAMICKÁ DLAŽBA	KERAMICKÝ OBRUB SÍŤ V = 2100 mm
1.11	PŘEDŠÍN	1,8	KERAMICKÁ DLAŽBA	KERAMICKÝ OBRUB SÍŤ V = 2100 mm
1.12	WC PERSONÁL	1,5	KERAMICKÁ DLAŽBA	KERAMICKÝ OBRUB SÍŤ V = 2100 mm
1.13	ŠATNA ODDĚL III	21,1	POLAK PVC, VINYL	PVC PODLAHOVÁ SOKL, LÍŠA
1.14	UMÝVÁRNA, WC DĚTI	18,5	KERAMICKÁ DLAŽBA	KERAMICKÝ OBRUB SÍŤ V = 2100 mm, SOK. PODHLED
1.15	HERNA, LEHÁRNA II	108,6	POLAK PVC, VINYL	KERAMICKÝ OBRUB SÍŤ V = 600 mm NAD UMÝV., SOK. PODHLED
1.16	VÝDEJ STRAVY	6,5	KERAMICKÁ DLAŽBA	PVC PODLAHOVÁ SOKL, LÍŠA
1.16a	VSTUP	17,8	POLAK PVC, VINYL	KER. OBRUB STĚN ZA UMÝV., SOK. PODHLED
1.17	TERASA	50,5	DŘEVĚNÁ TERAZOVÁ PALUBA NA DŘEV. TRAMOVÉM ROŠTU	

POZNÁMKA:

- LEGENDA MATERIÁLŮ a POZNÁMKA JE UVEDENA NA VÝKRESU Č. D1.1.19

NO		POPS ZNĚNÍ		DATUM		PROJEKT	
		• PROJEKCE		• ENGINEERING		• REALIZACE STAVEB	
MŠ VRCHLICKÉHO č.p. 63, BEROUN							
Datum: 10/2021 2.2. 4633 - 07 - 031							
Objekt: D. DOKUMENTACE OBJEKTŮ, TECHN. a TECHNOL. ZÁŘEZENÍ							
Číslo: D1.1.19							
D1.1.19							
PŮDORYS PŘÍZEMÍ /1.NP/, ŘEZ E-E							
/NAVRHOVANÝ STAV/							
Formát: 18 A4							
Měřítko: 1:50							
D1.1.1. 20							
Součet: 1							
Datum vypracování: 10/2021							