
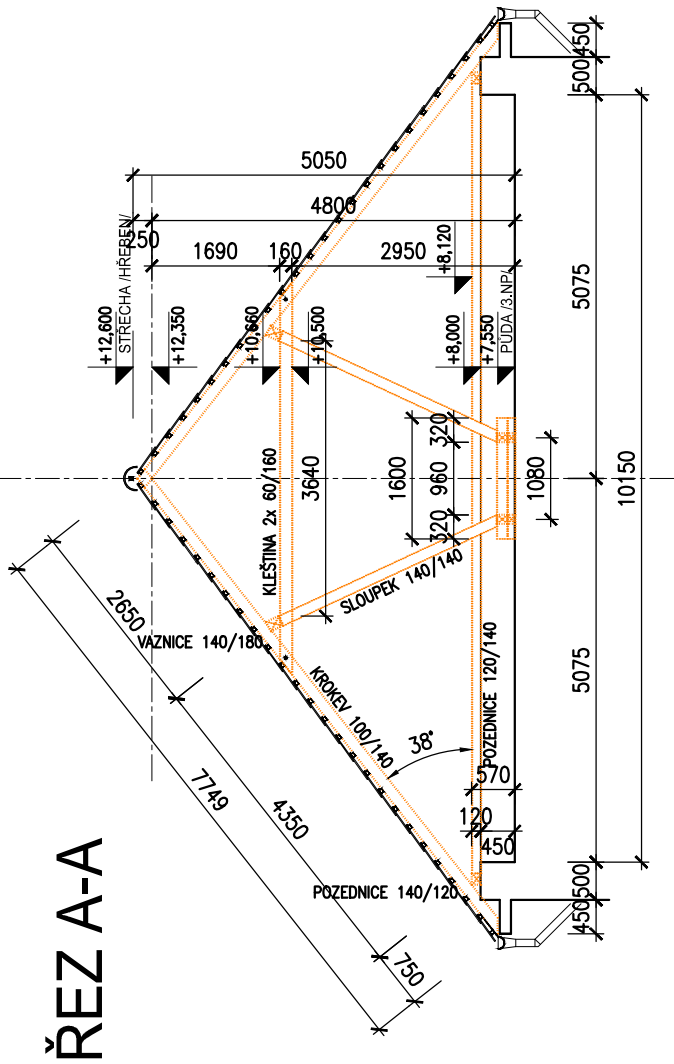


PŮDORYS

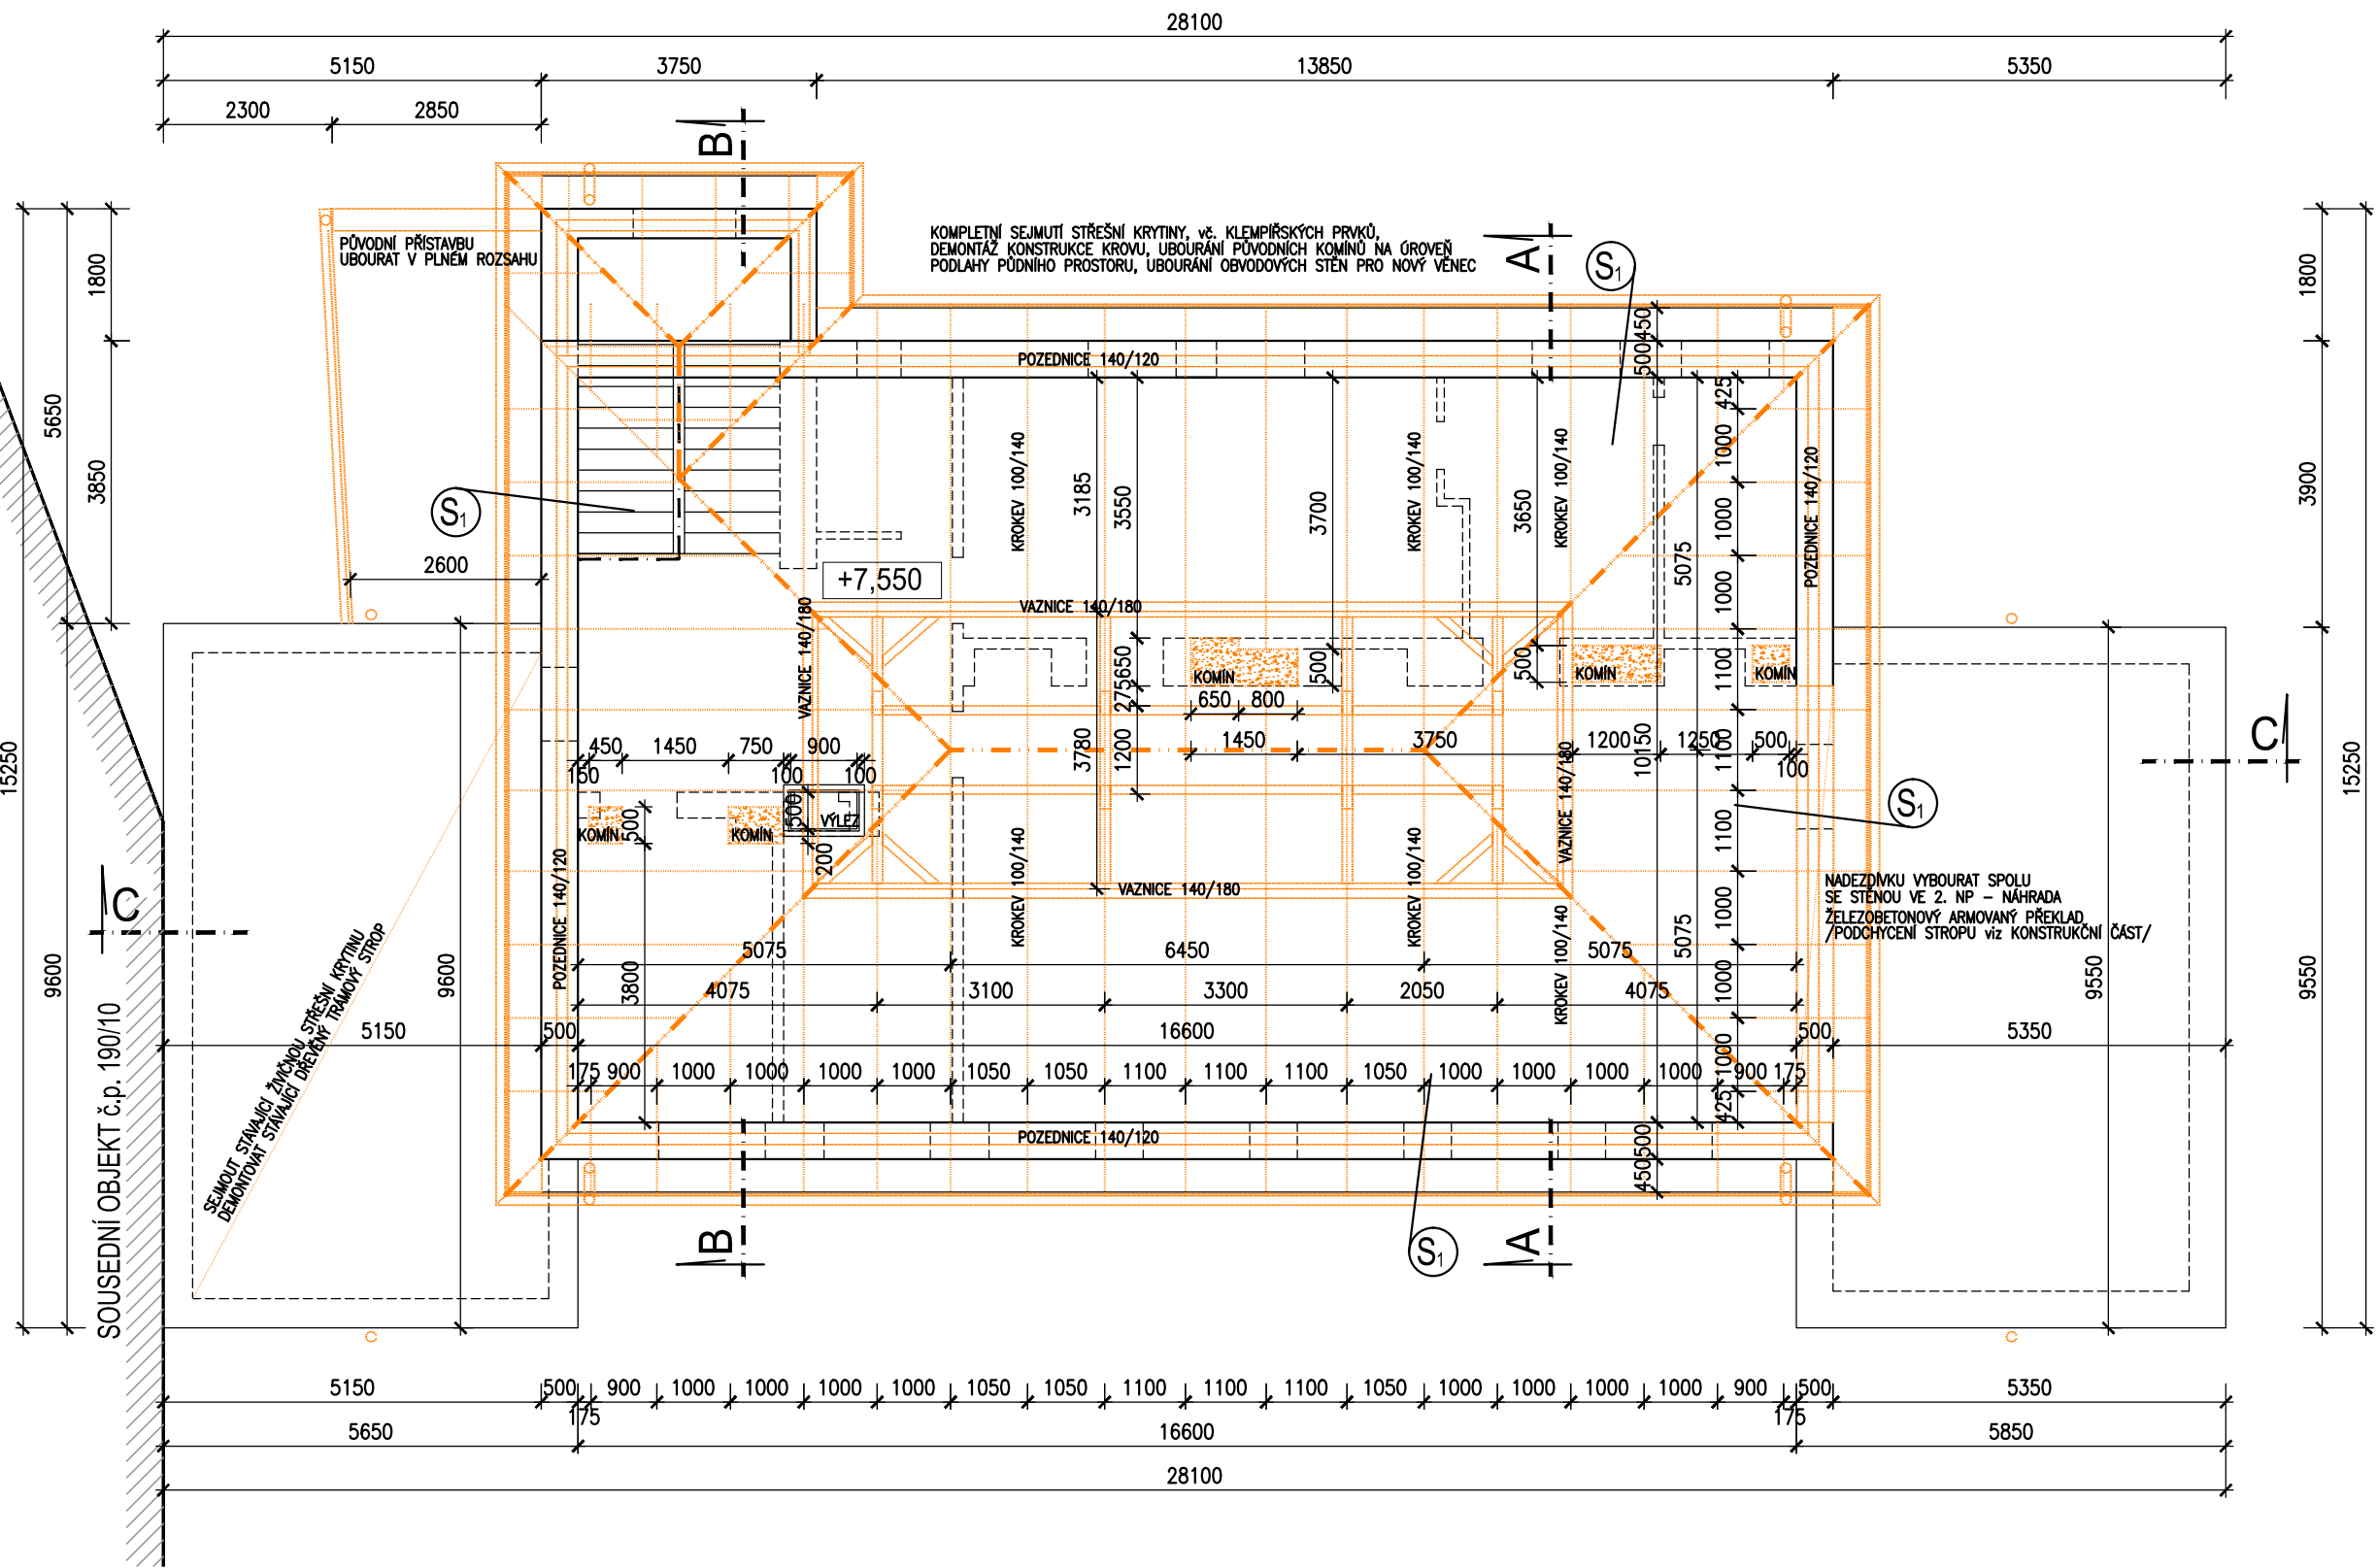

LEGENDA:

- NEPODSKLEPENÁ ČÁST OBJEKTU
- KONSTRUKCE STÁVAJÍCÍ /ZDIVO NOSNÉ A OBVODOVÉ - CIHELNÉ, DĚLICI PŘÍČKY/
- KONSTRUKCE STÁVAJÍCÍ /SÁDROKARTONOVÁ PŘÍČKA/
- KONSTRUKCE BOURANÉ /ZDIVO CIHELNÉ/
- DEMONTOVANÉ - BOURANÉ PRVKY /VÝPLNĚ, SKLADBY/
- PODCHYCENÍ STÁVAJÍCÍCH KONSTRUKCÍ /OCELOVÝ VÁLCOVANÝ NOSNÍK/
- ZEMINA, ROSTLÝ TERÉN

POZNÁMKA:

- POZNÁMKA JE UVEDENA NA VÝKRESE č. D1.1. 10

IND	POPIS ZMĚNY	DATUM	PROVEDL
<div><div><div><div><div></div><div>Spektra</div><div>PRO</div></div><div><div><div><div></div><div>Spektra PRO spol. s r.o.</div><div>www.spektrapro.cz</div></div></div></div></div><div><ul style="list-style-type: none">PROJEKCEENGINEERINGREALIZACE STAVEB</div></div></div>			
Odběratel	Město Beroun, Husovo nám. č.p. 68, 266 01 Beroun		
Zakázka	MŠ VRCHLICKÉHO č.p. 63, BEROUN		
Stupeň Dokumentace pro realizaci stavby /DPS/	Datum 10/2021	Z.č. 4633 - 07 - 031	
Objekt	Jednatel společnosti	Ing. Martin Dejdar	
Část D. DOKUMENTACE OBJEKTŮ, TECHN. a TECHNOLOG. ZAŘÍZENÍ	Hlavní inženýr projektu	Ing. Martin Dejdar	
Díl D1. DOKUMENTACE SO - D1.1. ARCHITEKTONICKO-STAVEBNÍ ŘEŠENÍ	Projektant	Ing. Vladimír Votruba	
Název výkresu	Formát 6 A4	Číslo výkresu	
PŮDORYS STŘECHY - KROV, PŮDA /3. NP/	Měřítko 1:100	D1.1. 13	
Soubor :		Datum vykreslení :	