


ŘEZ C-C  
M 1:50

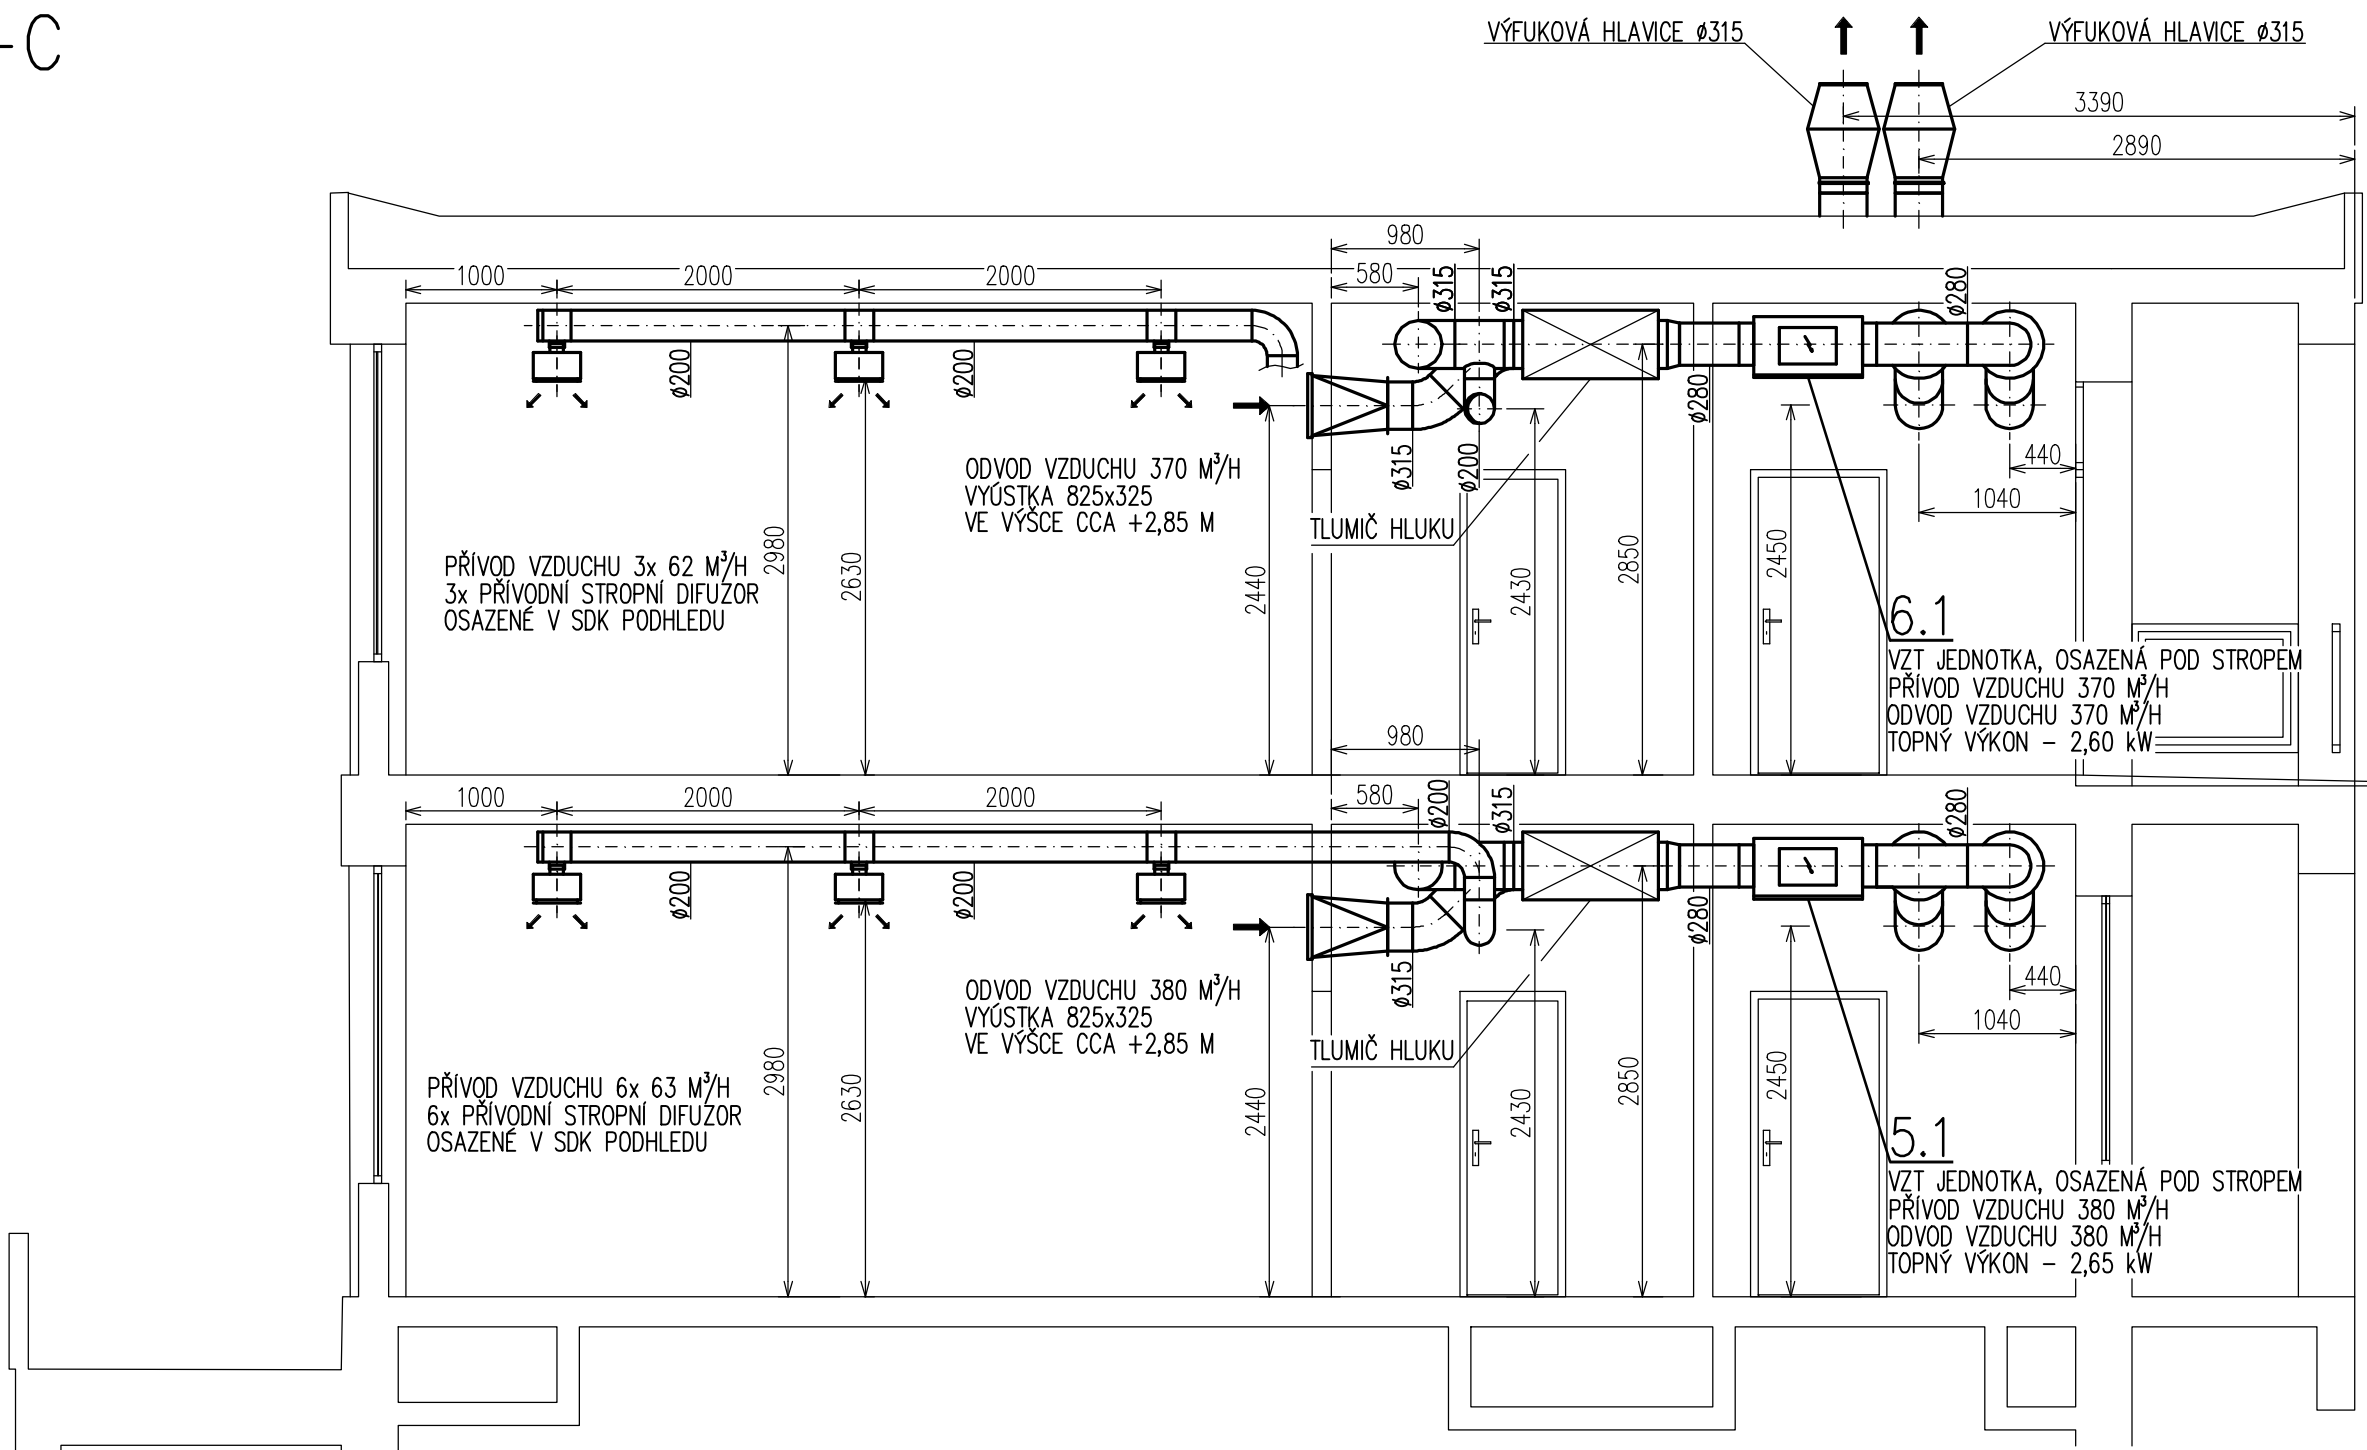

Investor : MĚSTO BEROUN HUSOVO NÁMĚSTÍ 68 266 43 BEROUN – CENTRUM	Název zakázky :	Vypracoval :	ING.V.HROTEK
	BEROUN, MŠ POD HOMOLKOU	Kreslil :	ING.V.HROTEK
	Prof. č. dok. : H 15	Místo stavby :	BEROUN
OBSAH PAVILON JESLE ŘEZ C-C D.1.4.1 – ZAŘÍZENÍ VZDUCHOTECHNIKY	Stupeň projektu :		DSP + DPPS
	Datum :		03/2017
	Č. zakázky :		2017–12
Č. VÝKRESU VH-3/649/RO		Měřítko : 1:50	Kopie :