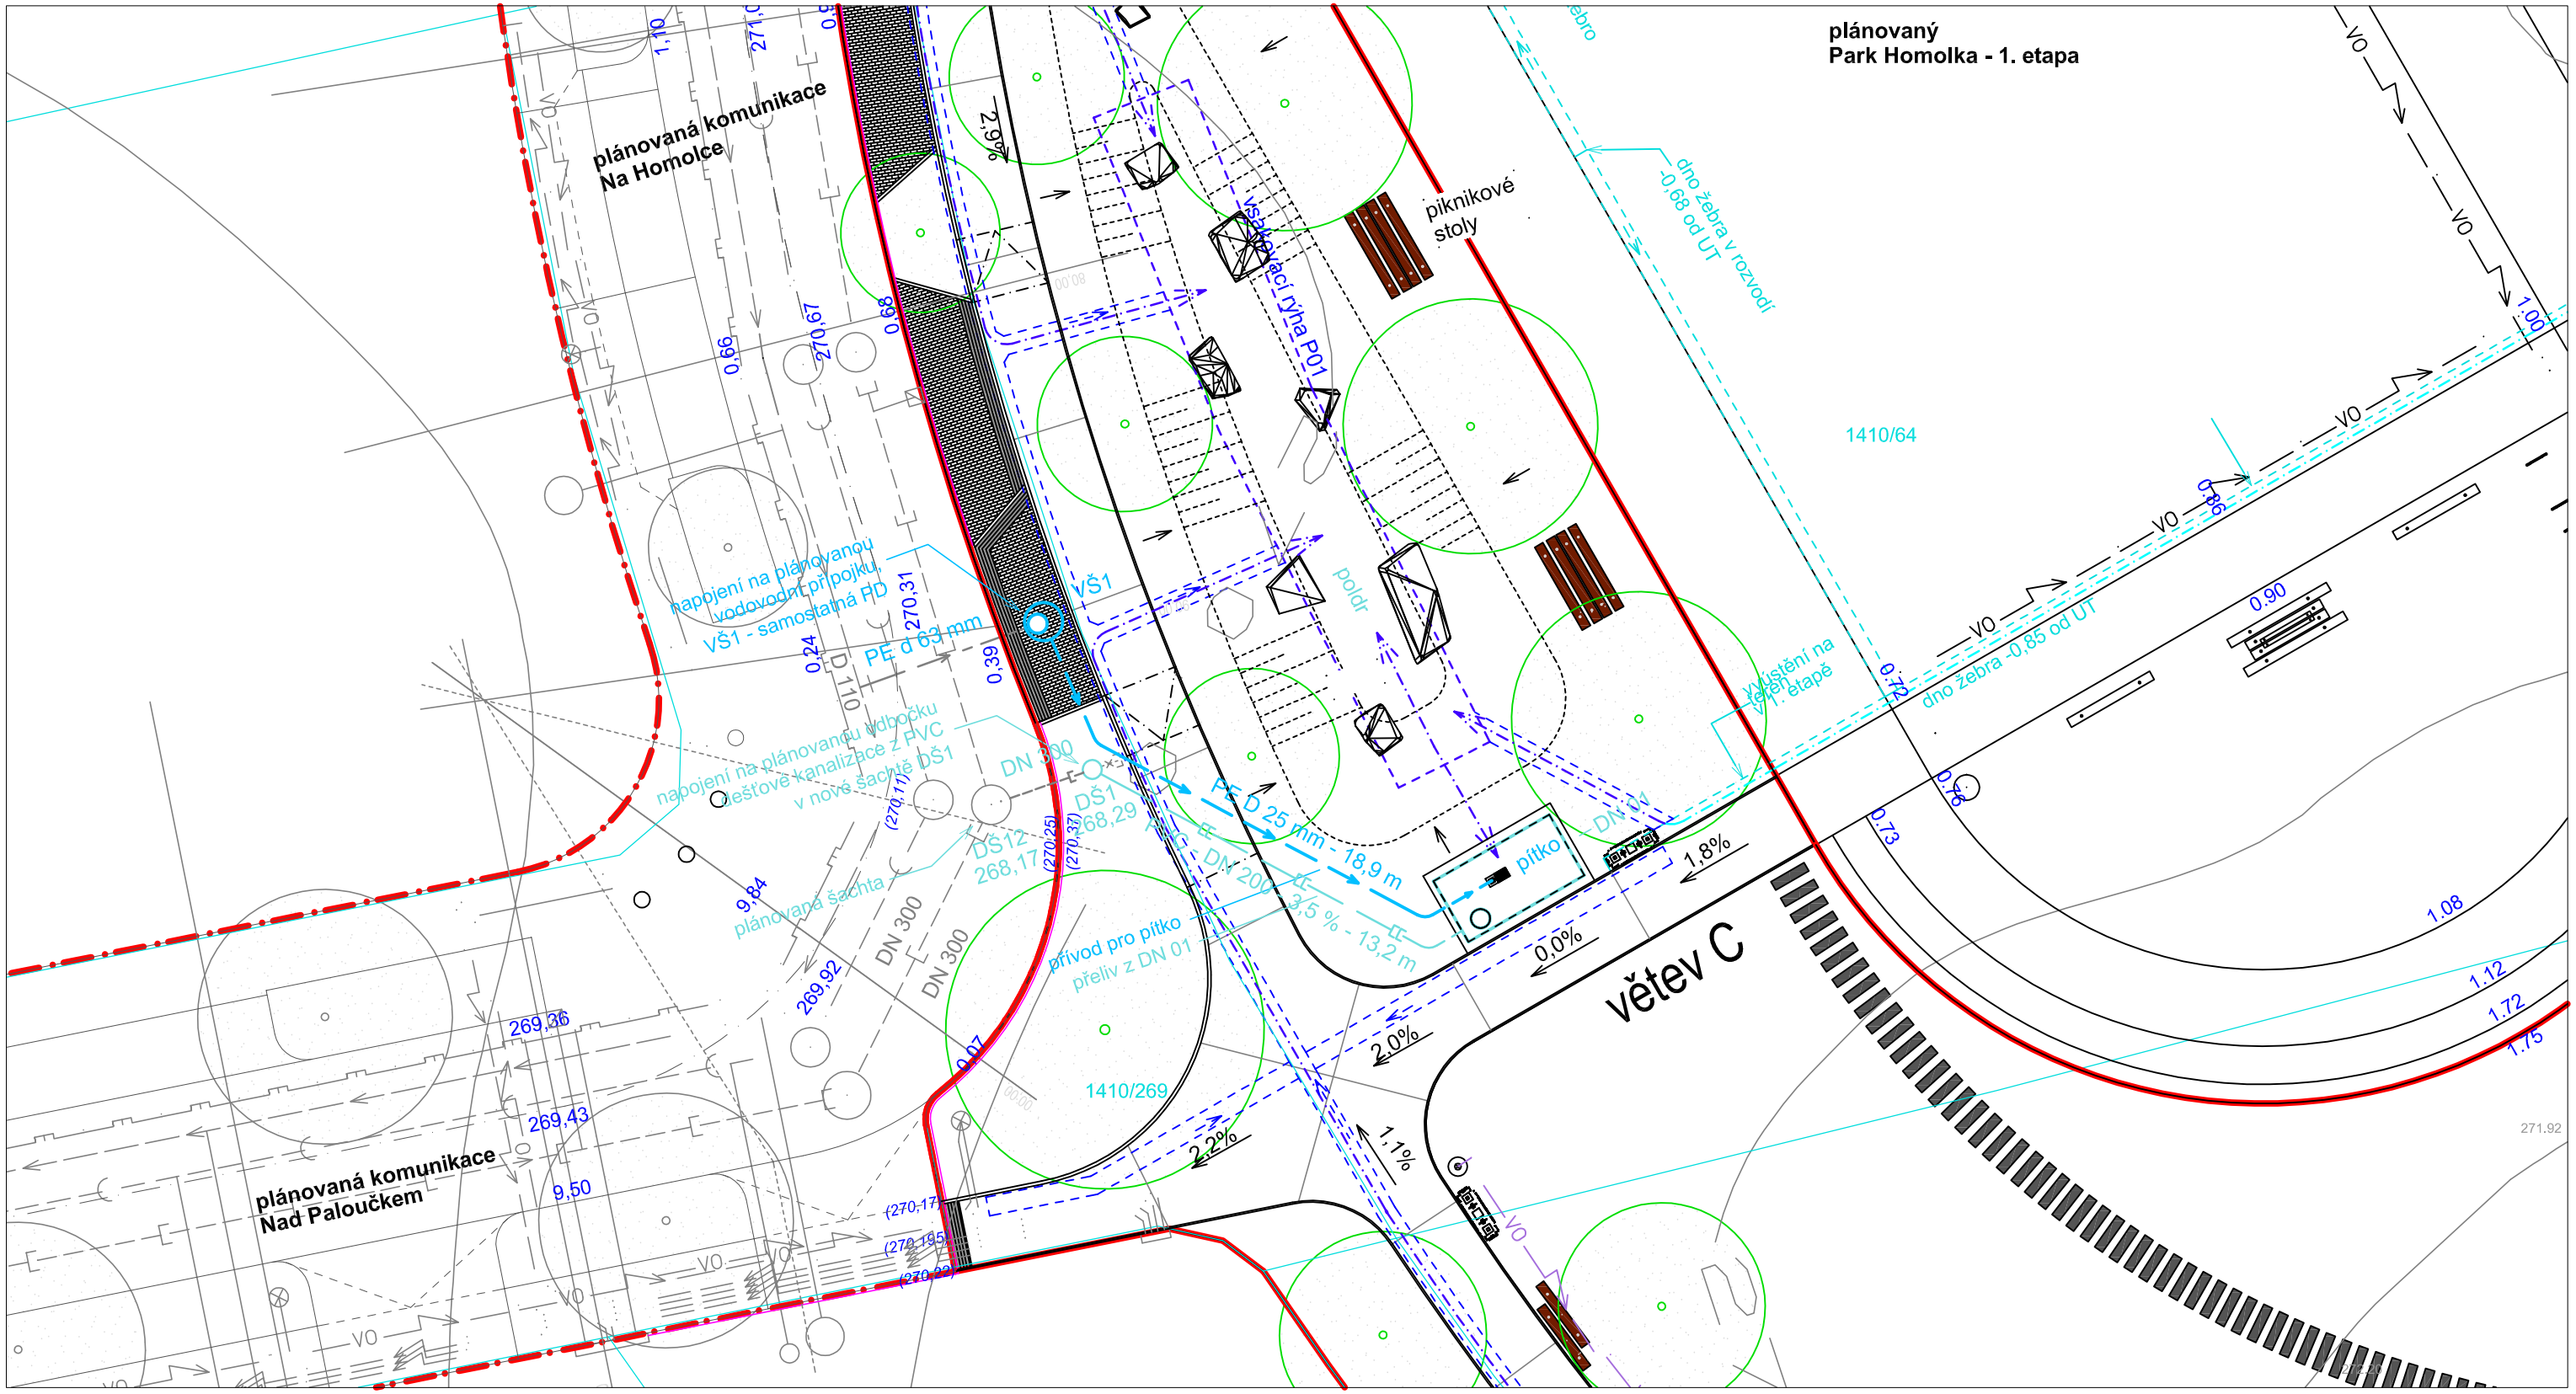

S

LEGENDA

- PŘÍVOD VODY PRO PÍTKO
- VODOVODNÍ PŘÍPOJKA - VÝHLED
- VODOVOD - VÝHLED

8b9f4b4f-8213-4823-8fbe-23fe8048fee4
cn=8b9f4b4f-8213-4823-8fbe-23fe8048fee4
2025.01.17 20:08:26 +01'00'

stavebník: **Město Beroun** Husovo náměstí 68 266 01 Beroun	generální projektant: **Ing. arch. MgA Alena Korandová** Polní 2040, 266 01 Beroun	projekt: **Park Homolka Beroun, 2. etapa** parc.č. 1410/63, 1410/64, 1410/73, 1410/94,1410/231, 1410/232 a další, k.ú. Beroun	stupeň: **DSP / DPS** datum: **2024-01**
	projektant části: **Ing. Mojmír Hnilica** Ke Zdeři 7, Praha 16 mojmir.hnilica@seznam.cz	název dokumentu: **vodovod**	část: **D.3** měřítko: **1:200**
		příloha: **SITUACE VODOVOD**	kód: **D.3.2**