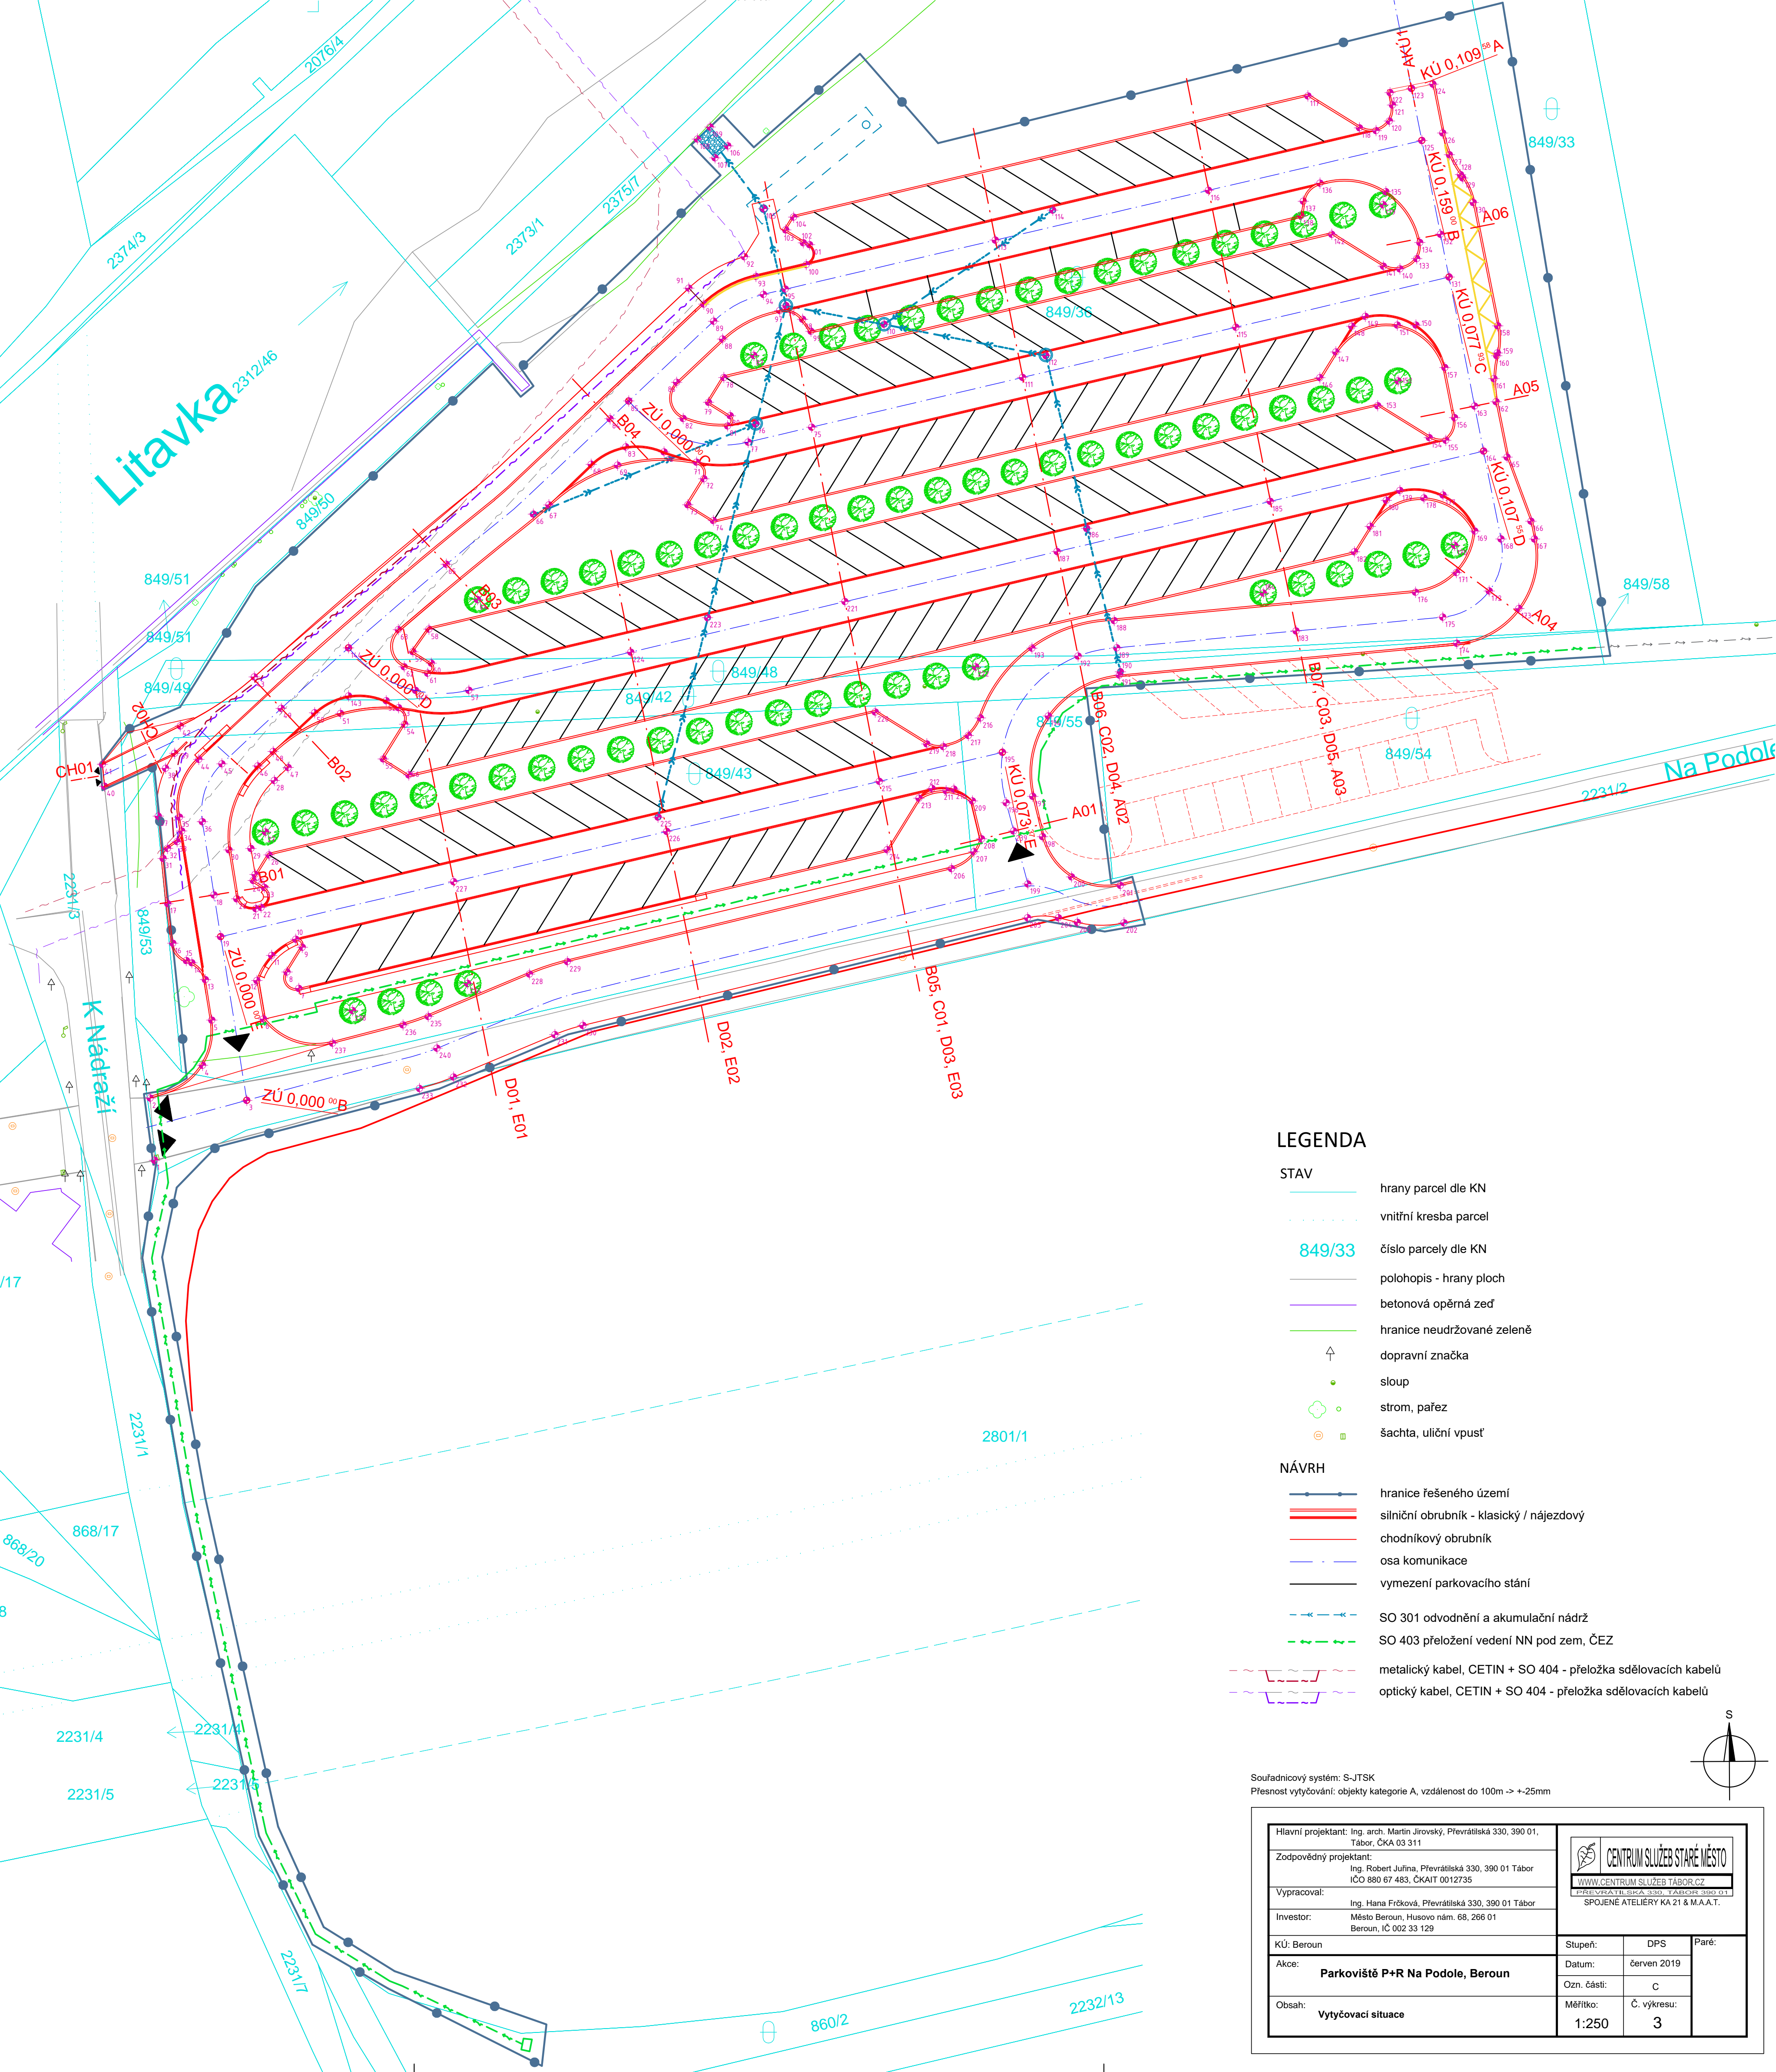



[illegible]

Přesnost vytyčování: objekty kategorie A, vzdálenost do 100m -> +25mm

Hlavní projektant: Ing. arch. Martin Jirovský, Plevnátská 330, 390 01, Tábor, OKA 03 311 Zodpovědný projektant: Ing. Robert Juřina, Plevnátská 330, 390 01 Tábor IČO 880 67 483, ČKAIT 0012735 Vypracoval: Ing. Hana Frčková, Plevnátská 330, 390 01 Tábor Investor: Město Beroun, Husovo nám. 8, 266 01 Beroun, IČ 002 33 129	 <div> <p>CENTRUM SLUŽEB STARŠÍHO VĚKU</p> <p>WWW.CENTRUM-SLUZEB-TABOR.CZ</p> <p>PŘEVLÁTKA OKA 330, TABORSKO 01 SPOJENÉ ATELIERY KA 21 a M.A.A.T.</p> </div>
KÚ: Beroun Akce: Parkoviště P+R na Podole, Beroun	Stupeň: DPS Datum: červen 2019 Ozn. část: C
Obsah: Vytýčovací situace	Měřítko: 1:250 Č. výkresu: 3