


PLÁN NA ADAPTACI A NÁSTAVBU II. PATRA
V BEROUNĚ NA ZÁVODI.
I-II. PATRO.
MĚŘ.=1:100.

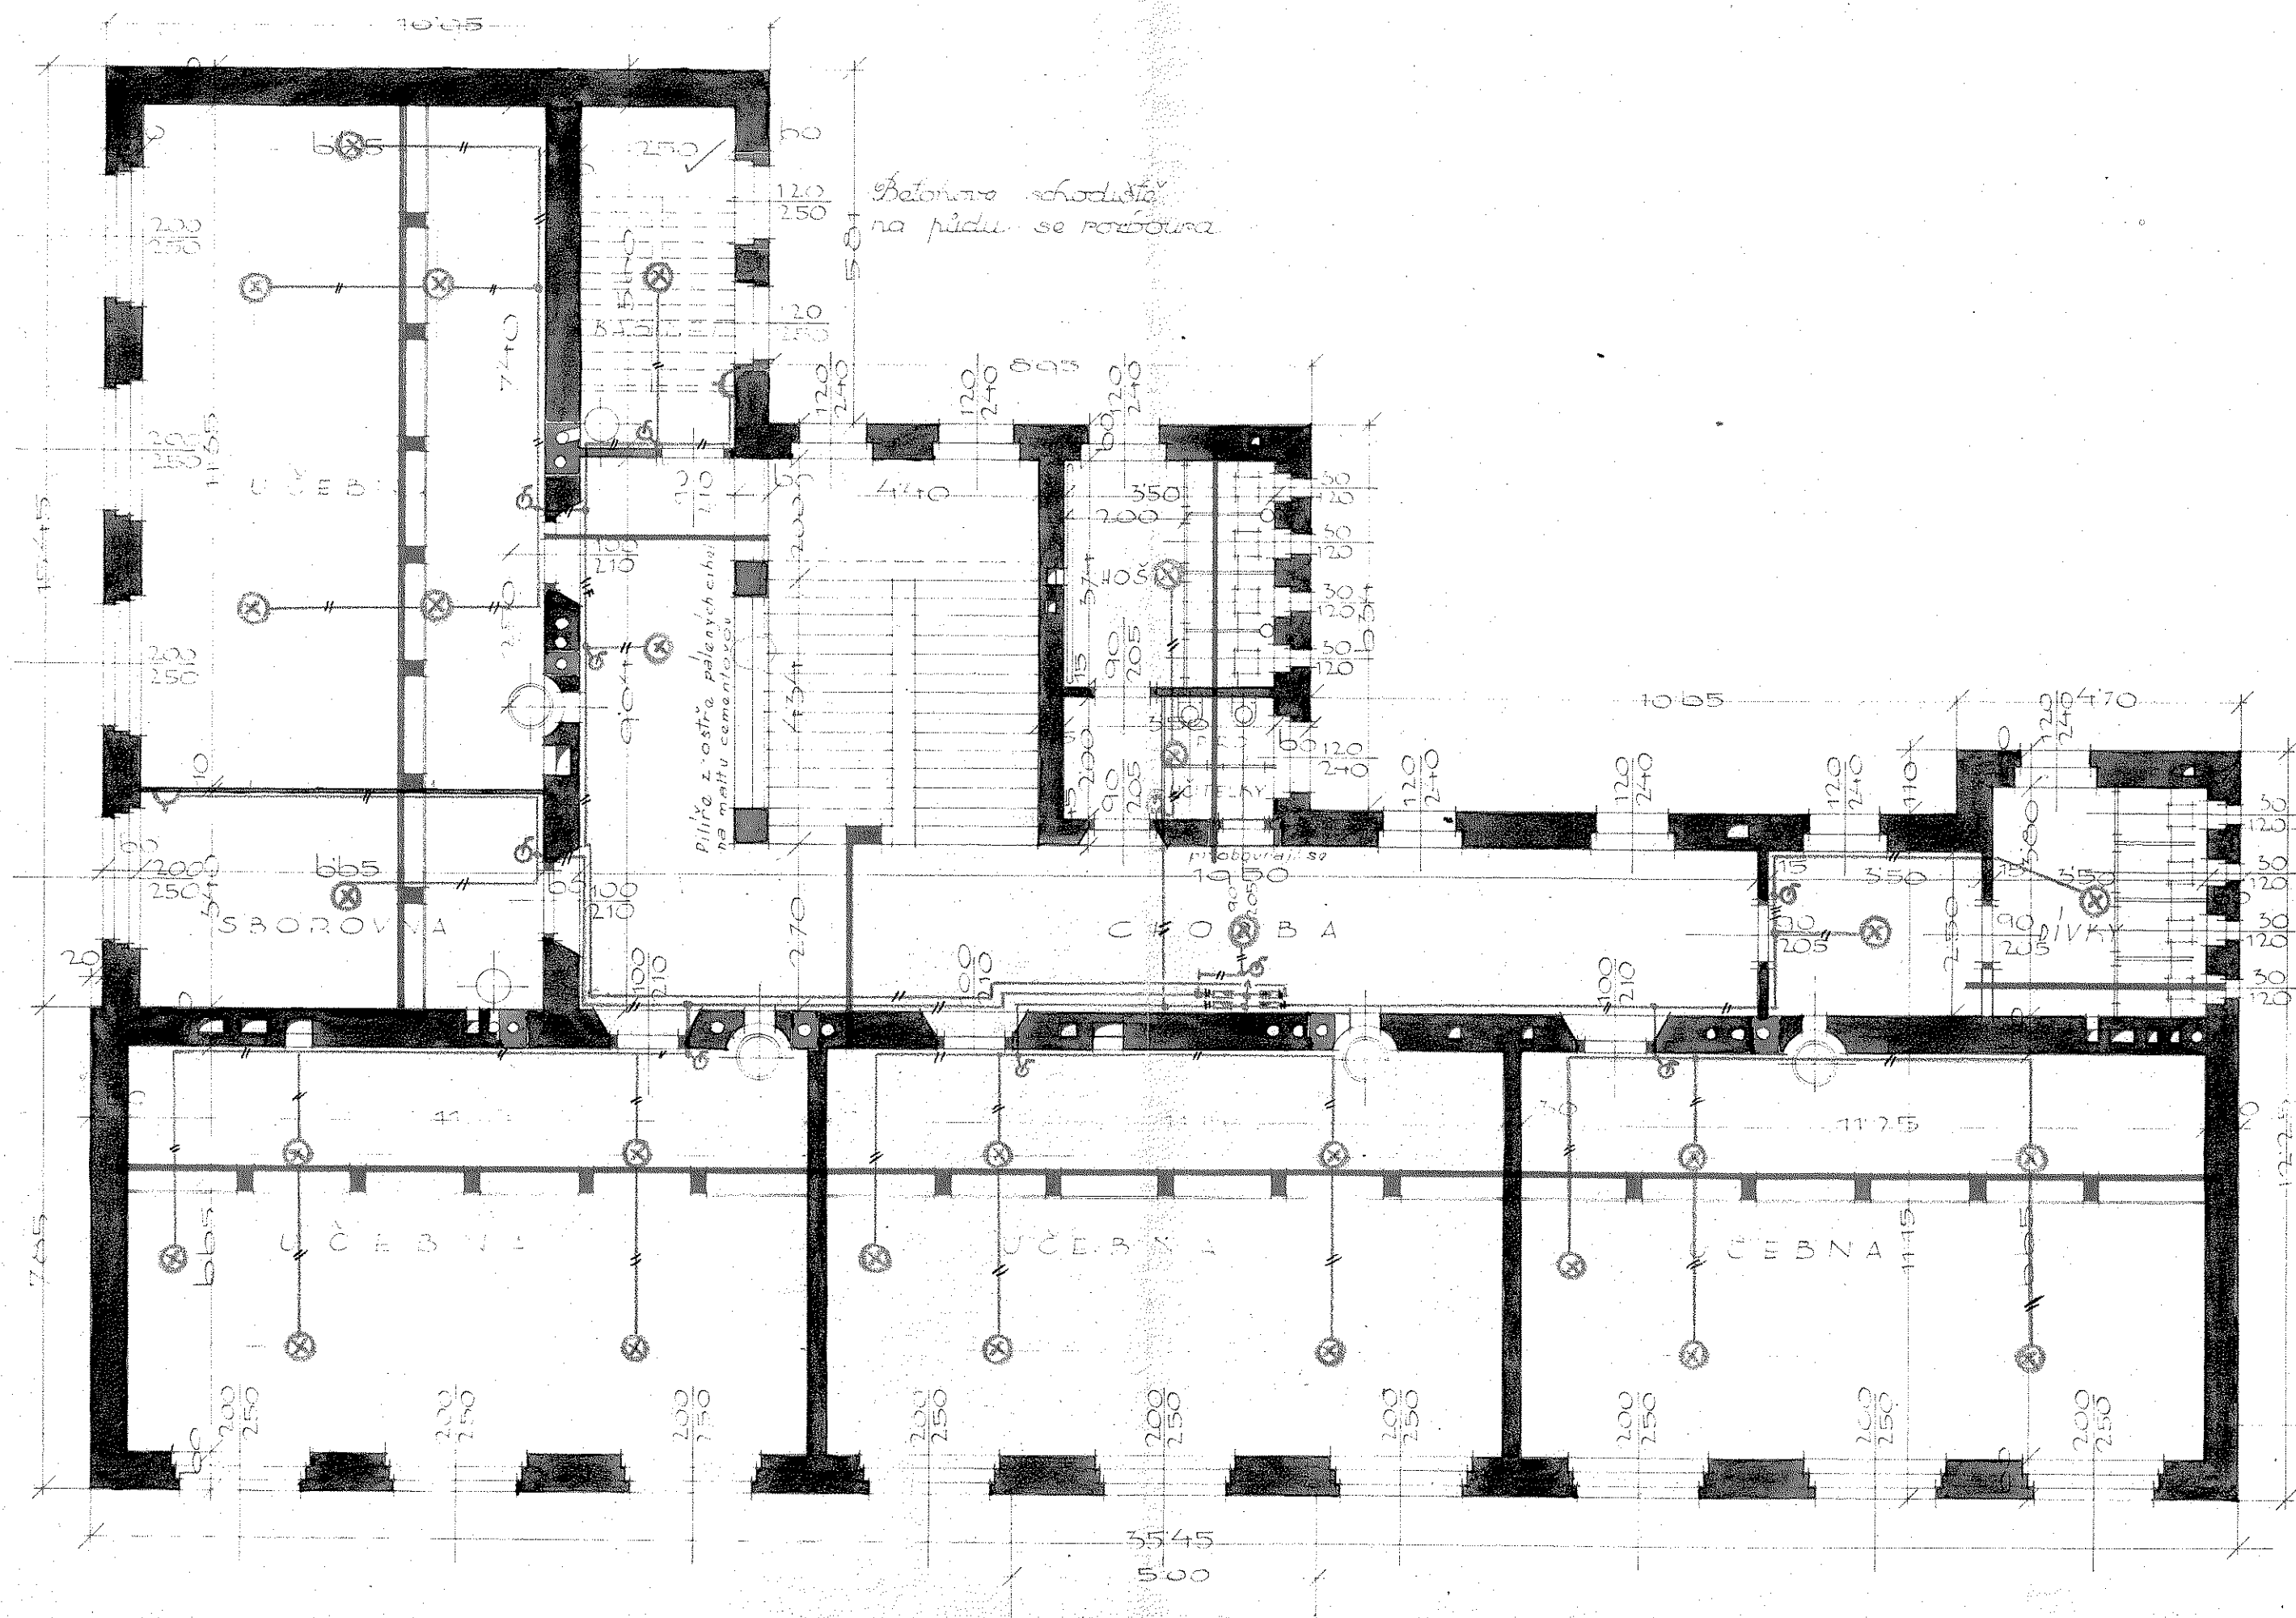

V BEROUNĚ V LEDNU 1932.

STAVITEL VOJT. VOLF

Bořkovec