
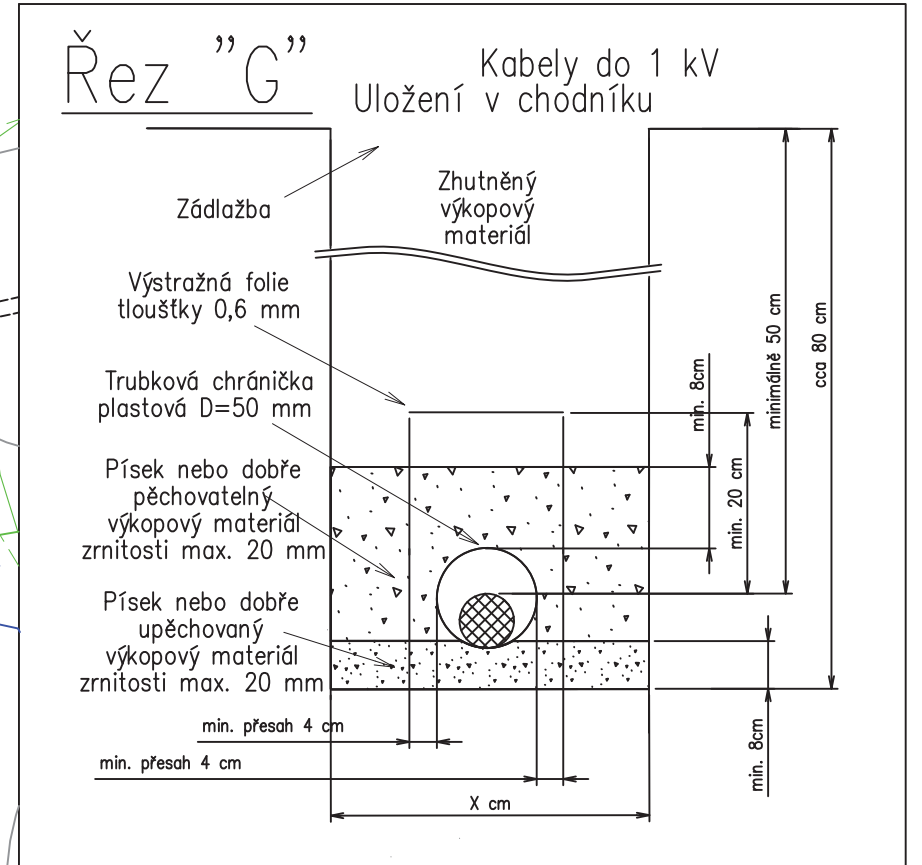


Ekola2, Nabíjecí stanice elektrokola, Beroun nádraží+cyklověž

k.ú. Beroun

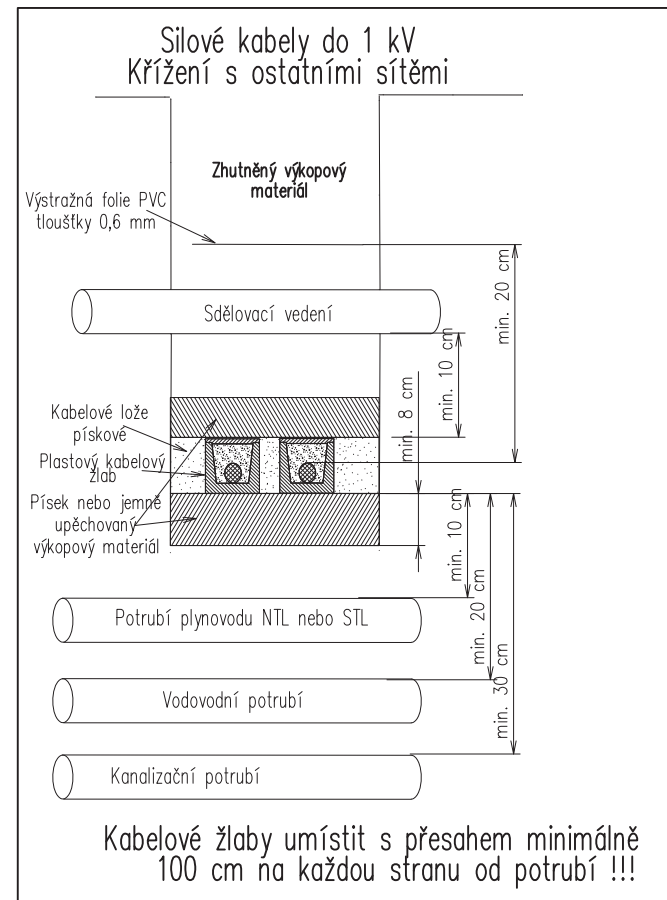


Červená: nové zařízení
Modrá: stávající zařízení
Zelená: ostatní sítě
Oranžová: budoucí výstavba

KS Montáže s.r.o.
 výstavba a projekce energetických zařízení

IČO: 27861392
 DIČ: CZ27861392

Pražská 92, 266 01 Beroun

akce:	projektant:
Nabíjecí stanice elektrokola Beroun nádraží	Marek Suchý
	měřítko:
	1:500
	č.stavby:
	Ekola2
investor:	
Město Beroun, Husovo náměstí 16, 266 01 Beroun	

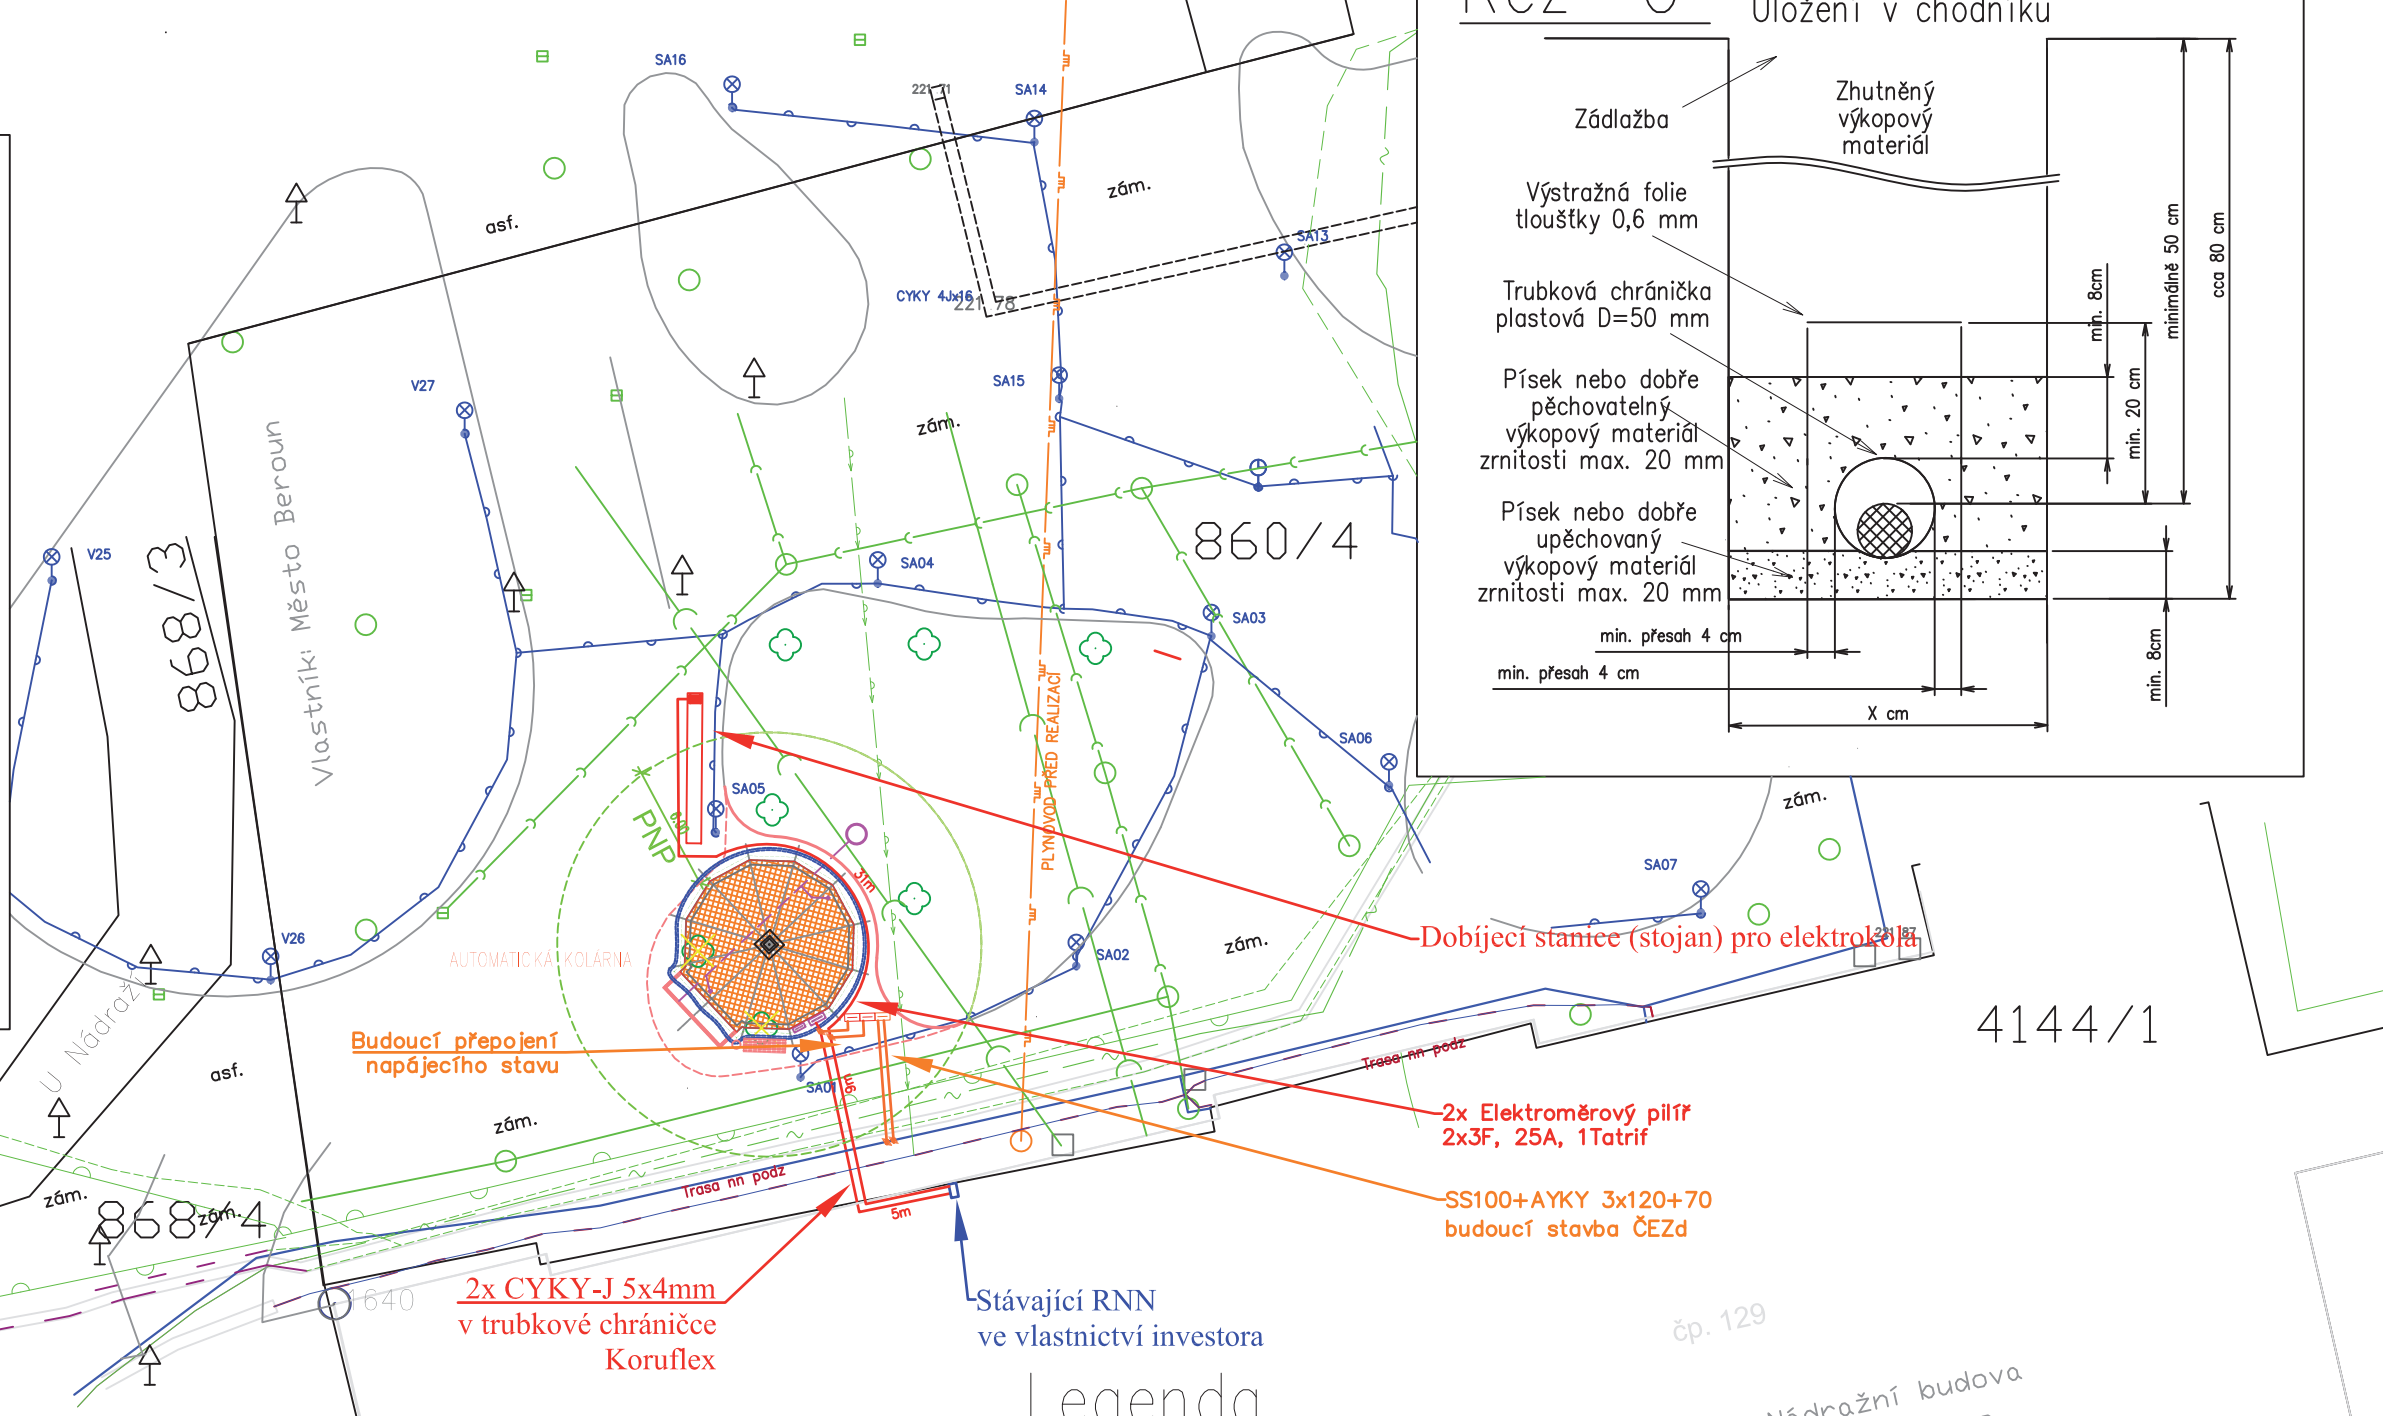

Legenda

- Nové kabelové vedení NN CYKY
- Stávající kabelové vedení NN (ČEZd)
- Vodovod
- - - Kanalizace
- - - Sdělovací vedení
- - - Plynovod
- - - ČD Telematika
- - - Veřejné osvětlení

Při styku podzemních i nadzemních zařízení
 dodržet zejména ČSN 73 6005, ČSN 33 2000-5-52 ed.2,
 ČSN 33 2000-5-54 ed. 3.

2318/32