


DETAIL STÁVAJÍCÍ ATIKY:

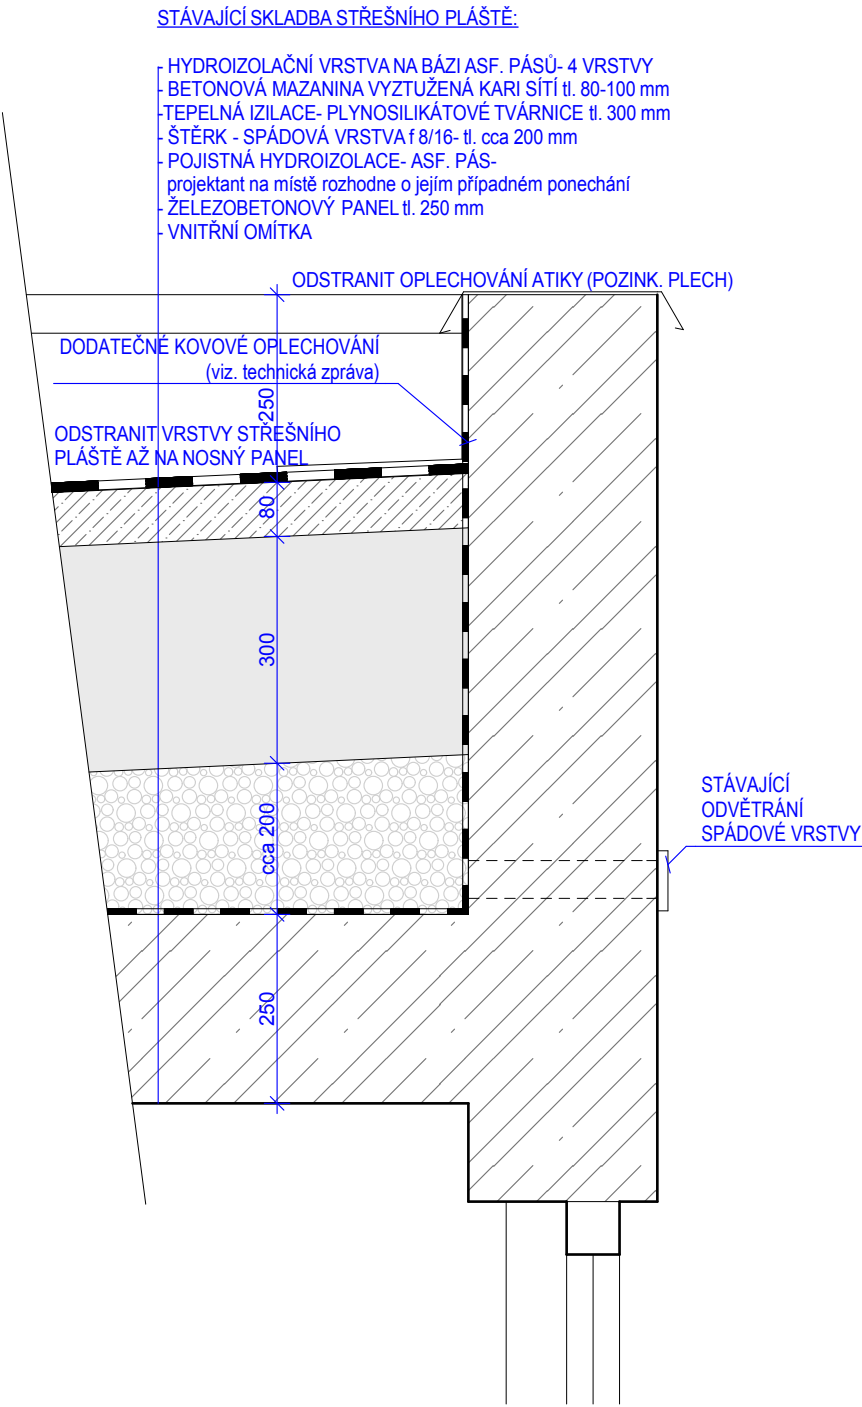


- POSTUP BOURACÍCH PRACÍ:**
1. DOČASNĚ DEMONTOVAT (PŘÍPADNĚ OCHRÁNIT) VZT ZARÍZENÍ NA OBOUSTŘECHÁCH
 2. STÁVAJÍCÍ ROZVODY HROMOSVODU DOČASNĚ DEMONTOVAT A USCHOVAT K NÁSLEDNÉMU POUŽITÍ
 3. KOMPLETNĚ ODSTRANIT STÁVAJÍCÍ OPLECHOVÁNÍ ATIKY I PODOKENÍKU
 4. KOMPLETNĚ ODSTRANIT (PO ČÁSTECH) STÁVAJÍCÍ SKLADBU STŘECHAŽ NA NOSNÝ PANEĽ

OBJEKT 1:
STŘECHA CELK. PLOCHA: 256 m²
ATIKA CELK. DL.: 70 m

OBJEKT 2:
STŘECHA CELK. PLOCHA: 427 m²
ATIKA CELK. DL.: 90 m

OPRAVA VENKOVNÍ KRYTÉ CHODBY A OCELOVÉHO SCHODIŠTĚ NEJSOU SOUČÁSTÍ PD.

OBJEKT 1 ±0,000 = 225,28
OBJEKT 2 ±0,000 = 226,00

 RAM projekt , s.r.o. Architektonická a projektční kancelář Jugoslávských partyzánů 24, 160 00 Praha 6 tel/fax: 233 343 463 info@ramprojekt.cz					
investor	Město Beroun, Husovo náměstí 68, Beroun				
akce	Zateplení budov MŠ včetně nové střechy, Tovární 44, Beroun			stavební úřad	
stupeň	DPS				Beroun
obsah	STŘECHA STÁVAJÍCÍ STAVA BOURACÍ PRÁCE			měřítko	č.v.
			1:100	05	
vedoucí projektant	Ing. Zora Havlíková	spolupráce	Bc. Klára Seemannová	zak. číslo	18 011
zaměření	MgA. Adam Havlík, MgA. Michael Havlík				dat. 01/20