




PODÉLNÝ PROFIL SO 301 - KANALIZACE DEŠŤOVÁ D.1
M 1:500 /50

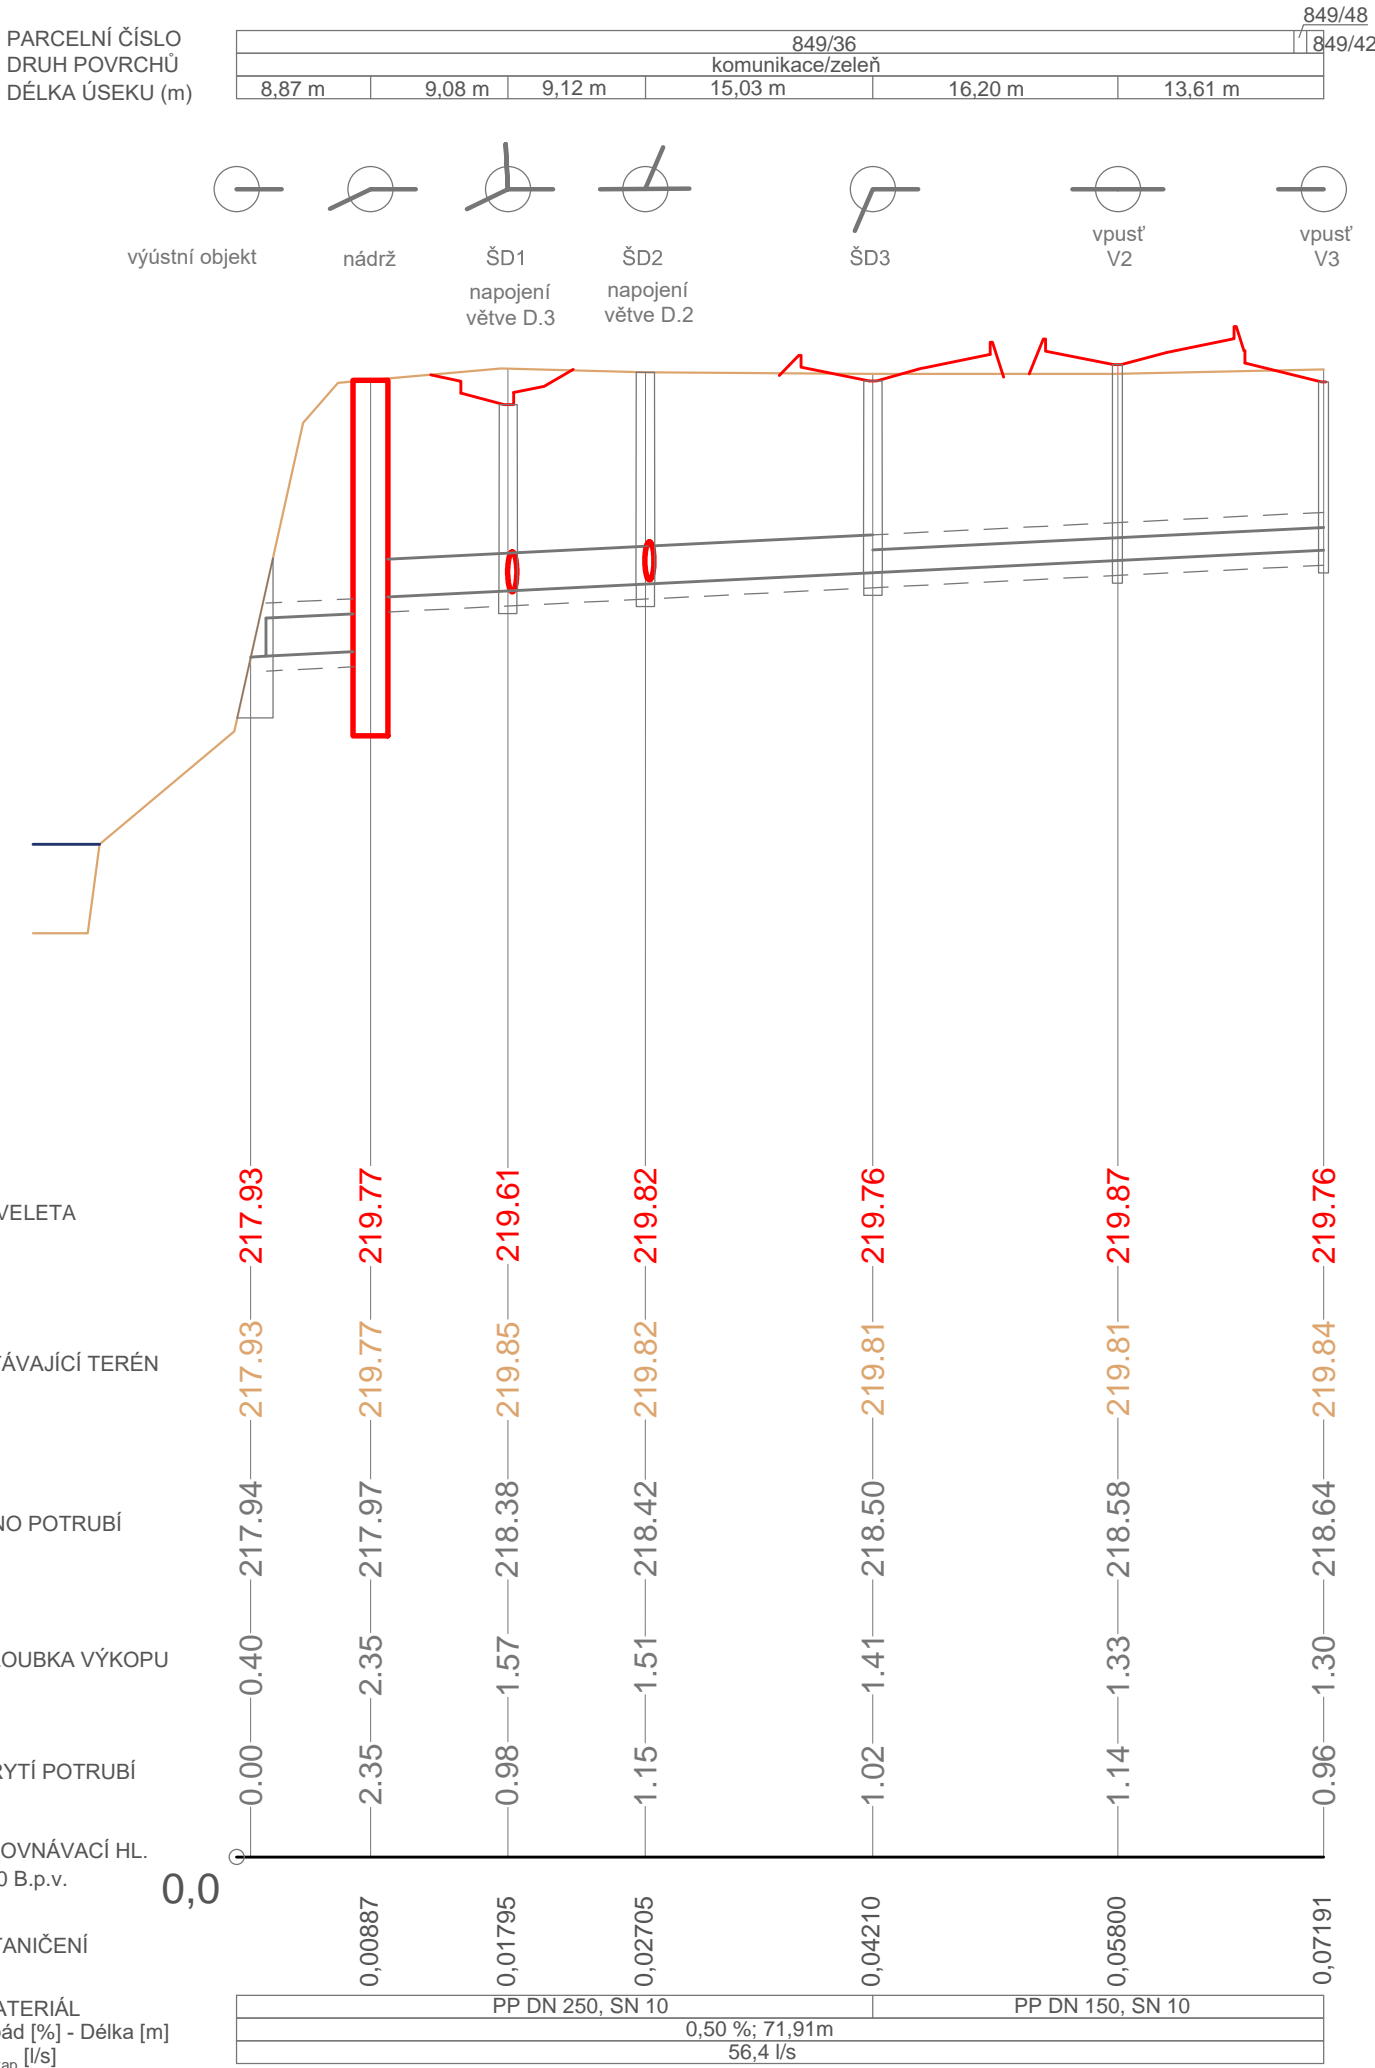


PODÉLNÝ PROFIL SO 301 - KANALIZACE DEŠŤOVÁ D.2
M 1:500 /50

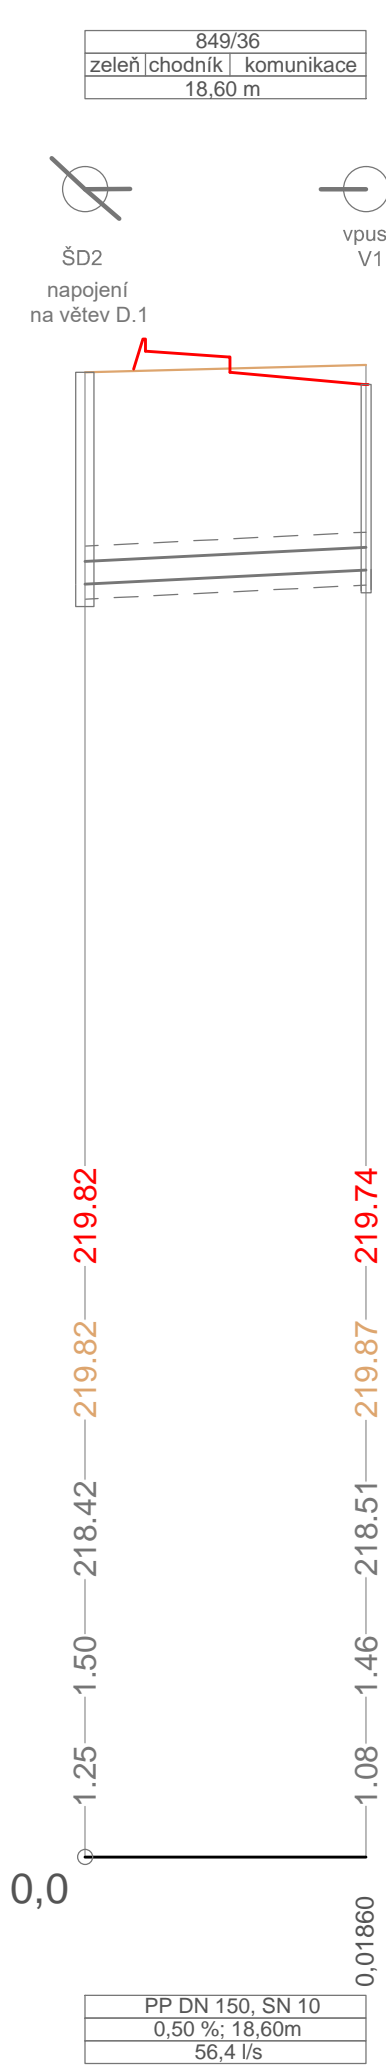


PODÉLNÝ PROFIL SO 301 - KANALIZACE DEŠŤOVÁ D.3
M 1:500 /50

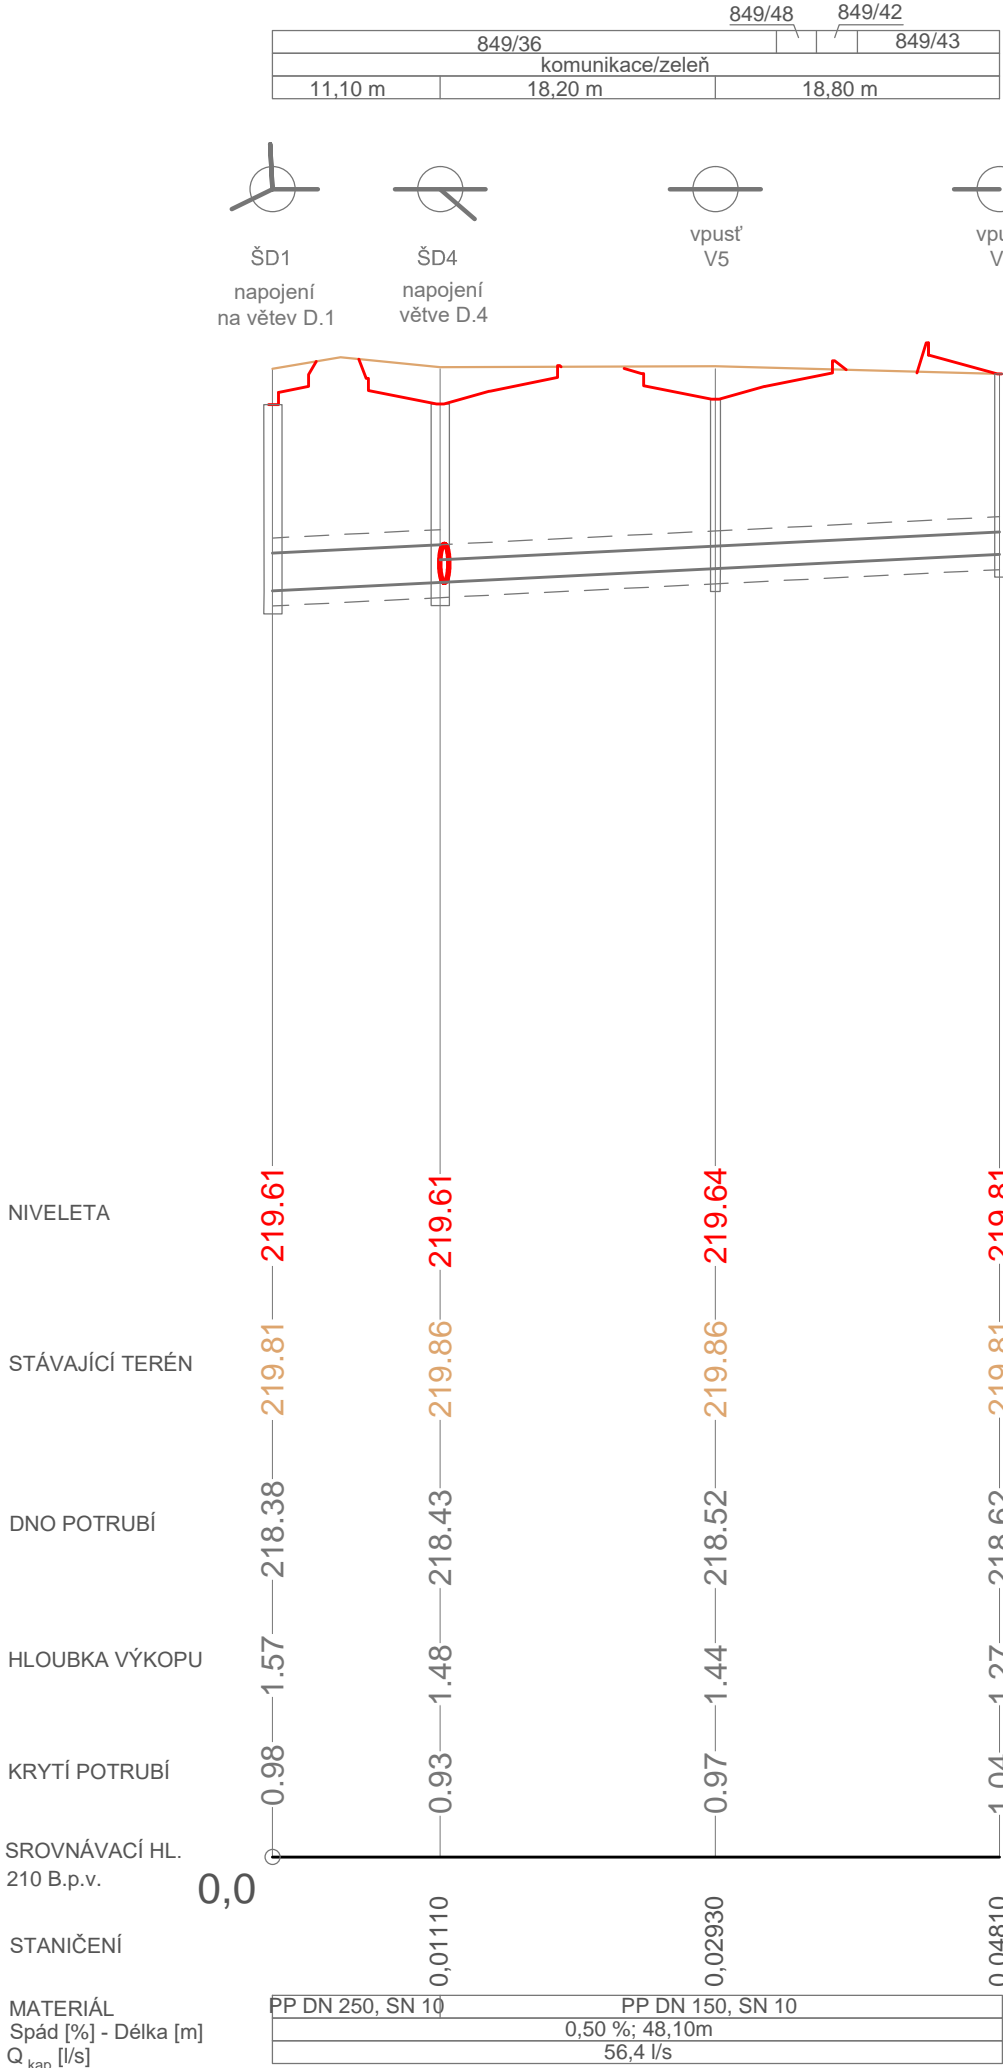

PODÉLNÝ PROFIL SO 301 - KANALIZACE DEŠŤOVÁ D.4
M 1:500 /50

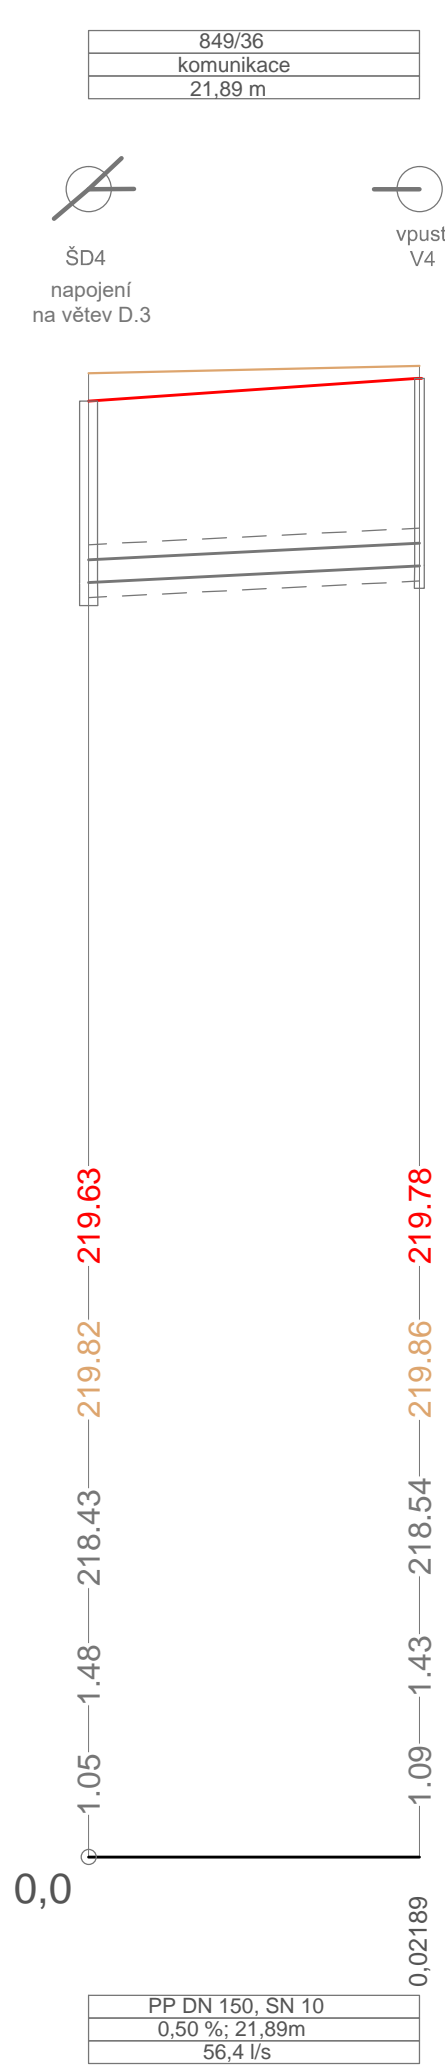

Hlavní projektant: Ing. arch. Martin Jirovský, Převrátlská 330, 390 01, Tábor, ČKA 03 311		<div>CENTRUM SLUŽEB STARŠÍ MĚSTO</div> <div>WWW.CENTRUM SLUŽEB TÁBOR.CZ</div> <div>PŘEVRÁTILSKÁ 330, TÁBOR 390 01 SPOJENÉ ATELIÉRY KA 21 A M.A.A.T.</div>	
Zodpovědný projektant: Ing. Robert Juřina, Převrátlská 330, 390 01 Tábor IČO 880 67 483, ČKAIT 0012735			
Vypracoval: Ing. Hana Frčková, Převrátlská 330, 390 01 Tábor			
Investor: Město Beroun, Husovo nám. 68, 266 01 Beroun, IČ 002 33 129			
KÚ: Beroun			
Akce: Parkoviště P+R Na Podole, Beroun	Stupeň:	DPS	Paré:
	Datum:	červen 2019	
	Ozn. části:	D.1.3	
Obsah: Podélné profily	Měřítko: 1:500/ 1:50	Č. výkresu: 2	