


1. ETAPA

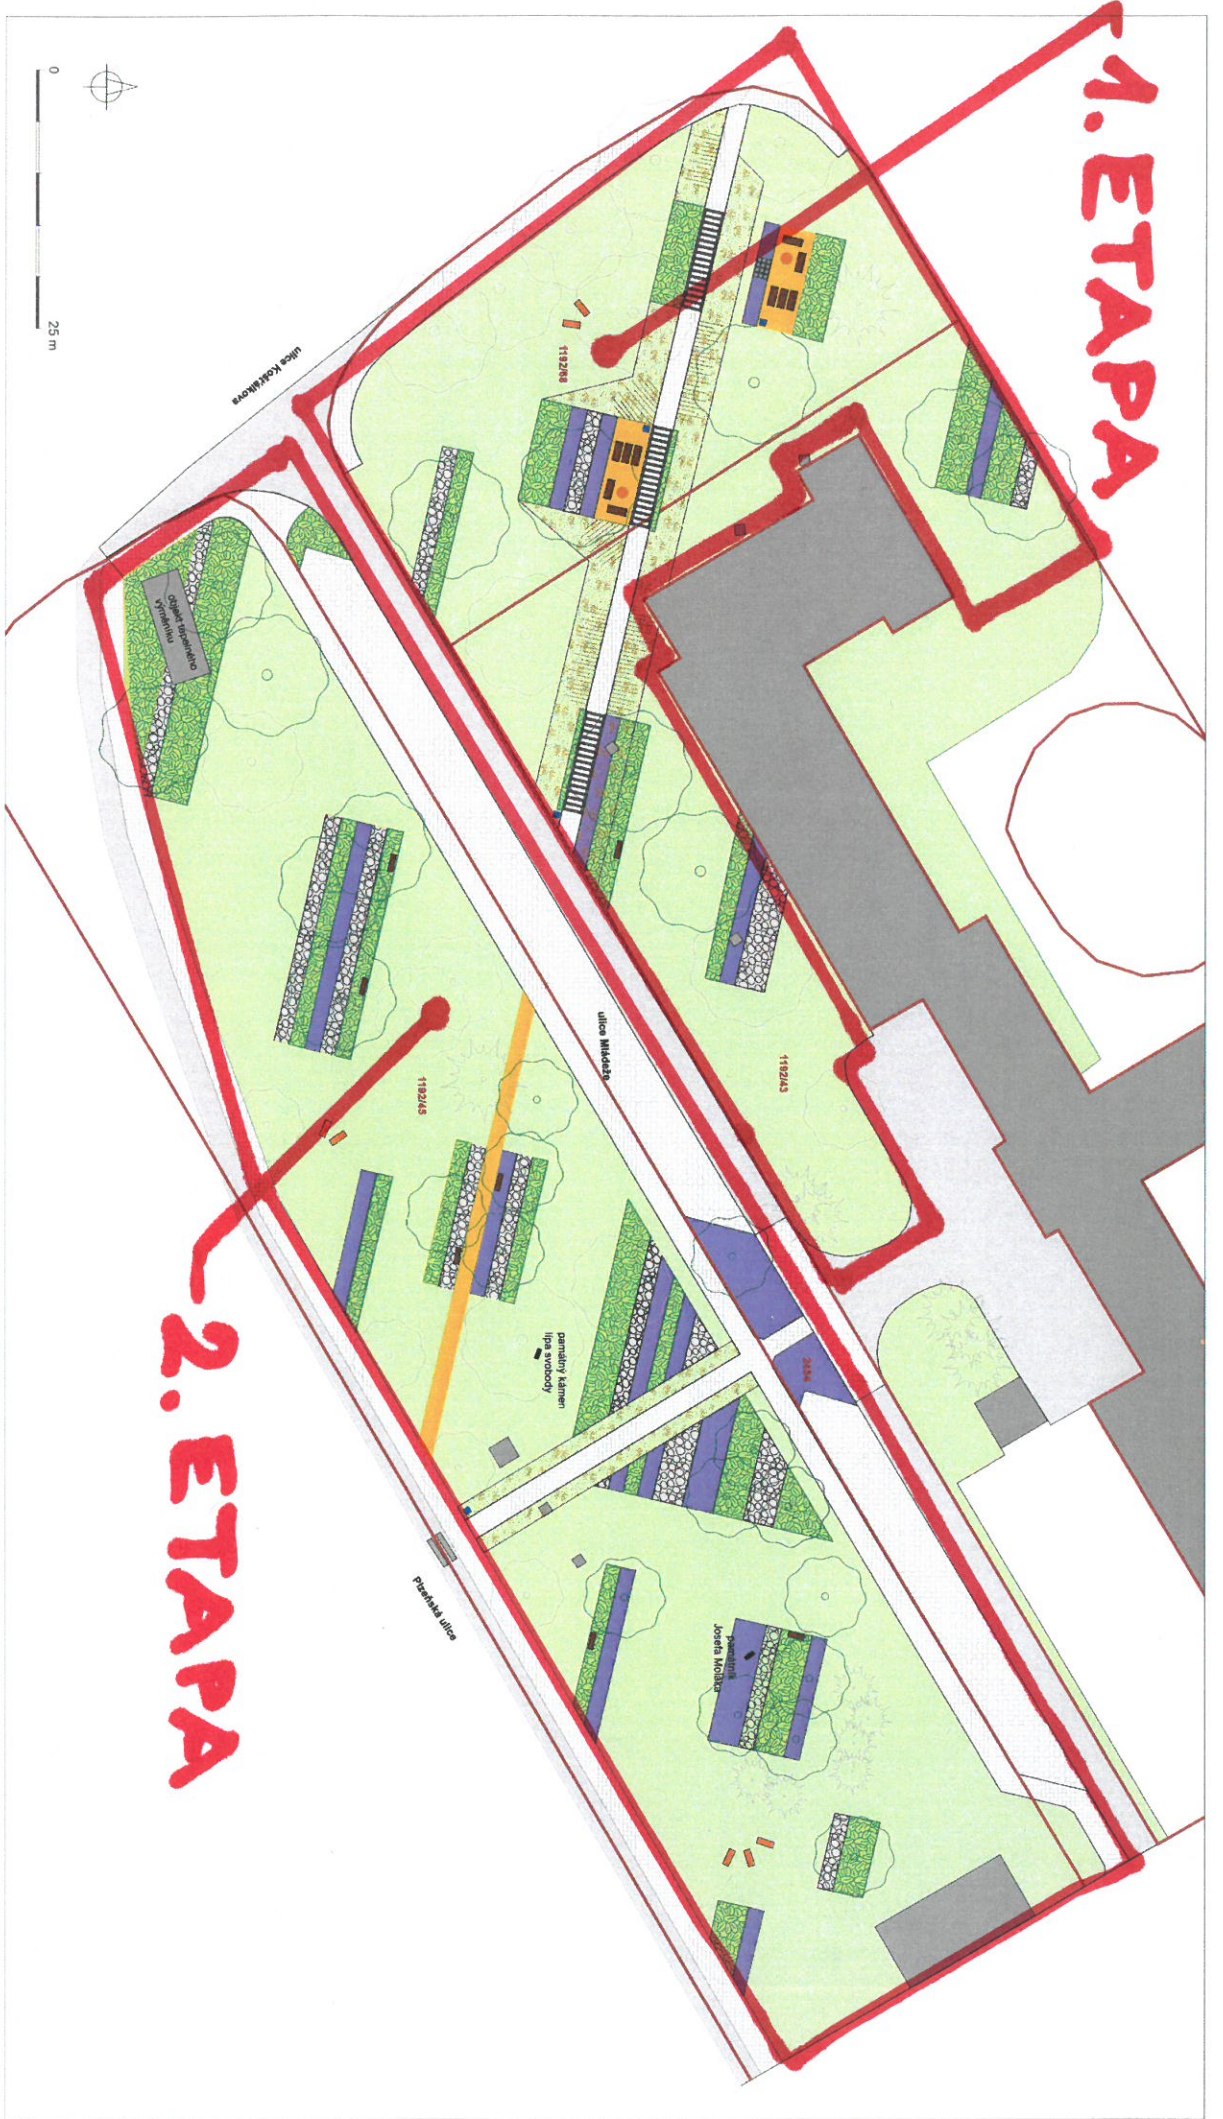

2. ETAPA

- LEGENDA**
- hranice parcel delimitace katastru
 - plochy travniku
 - zpevněná plochy
 - stávkový dvůr
 - ovyprázdní zeminy podle chodníku a cest
 - komunikace pro dopravní dvůr
 - navrhované aktivní střechy
 - navrhované aktivní skřepiny
 - navrhované betonové výsadby
 - navrhované plochy s extenzivním trávníkem
 - navrhované meliorační cesty a plochy
 - mobilní - hřiště, lavička
 - mobilní - grill, odpadkový koš

Projektant	Ing. Eliová	Kreslí	Ing. Eliová	Komentoval	Ing. Vyhnanová, ČKA 04.420	LIVING IN GREEN s.r.o. - Palasádko 70, 25229 Dobruška
Objekt	Beroun	Místo	park Kofalčkova, Beroun	Datum	20.3.2020	
Investor	Město Beroun, Huzevův nám. 88, Beroun-Centrum, 26601 Beroun	Formát	4 x A4	Stupeň	DPS	
Stavba	REKONSTRUČNÍ PRÁCE PÁRKU KOŠTALČKOVA	Měřítko	1:300	Číslo plánu	CZ	
Karakteristika silnicového výhledu						