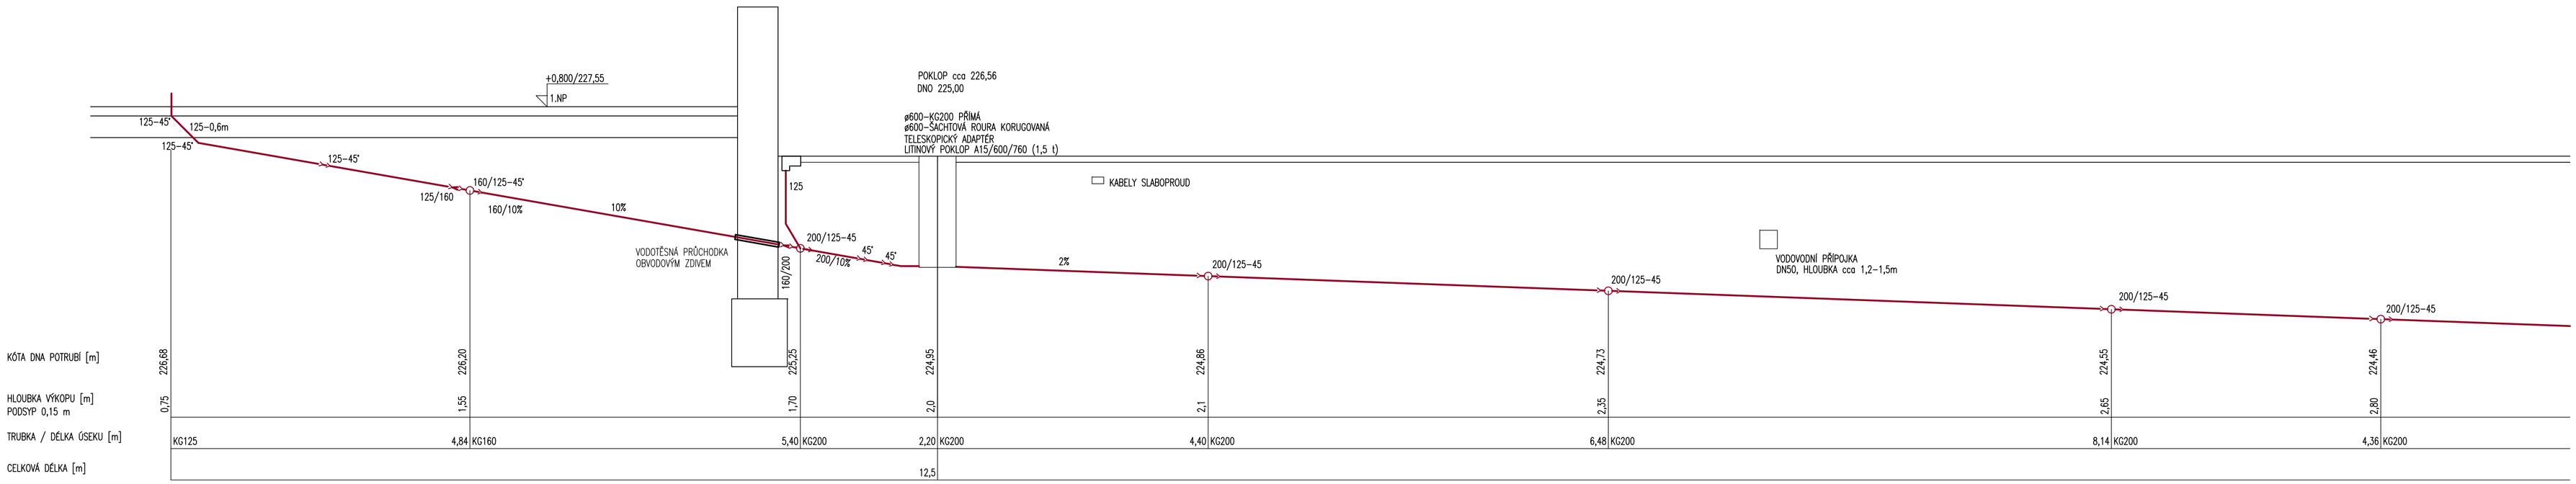

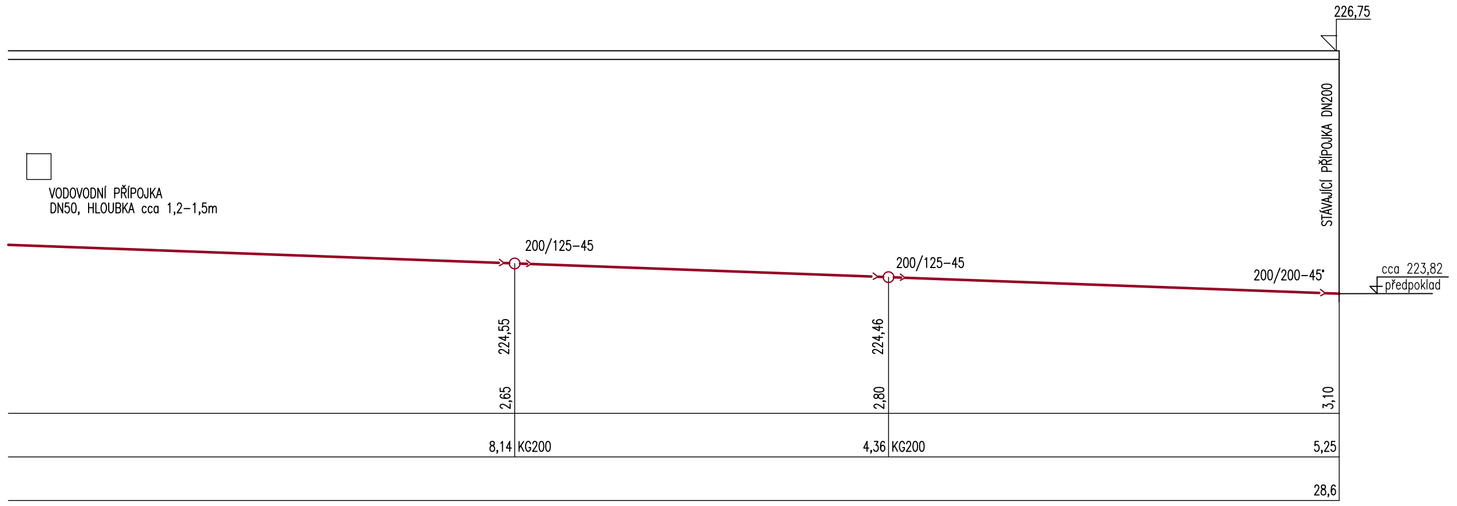

5 5’ D5’ D5 D6’ D6

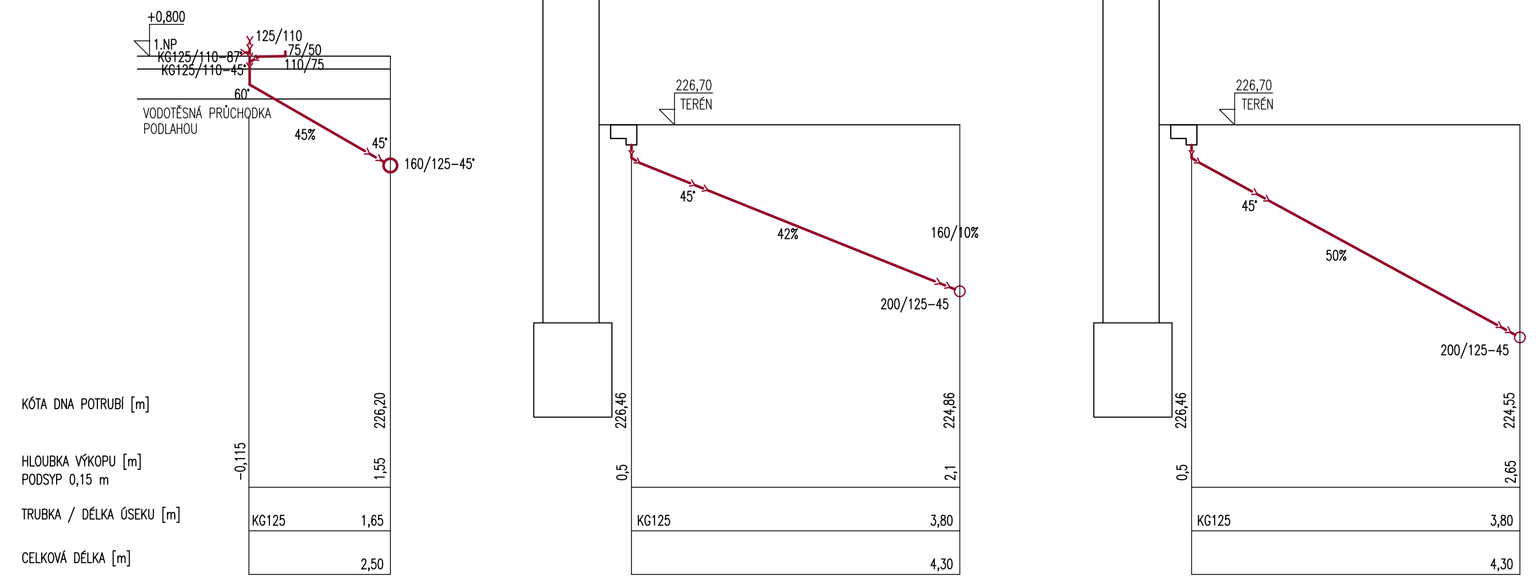

D7’ D7 7 7’ 8 8’

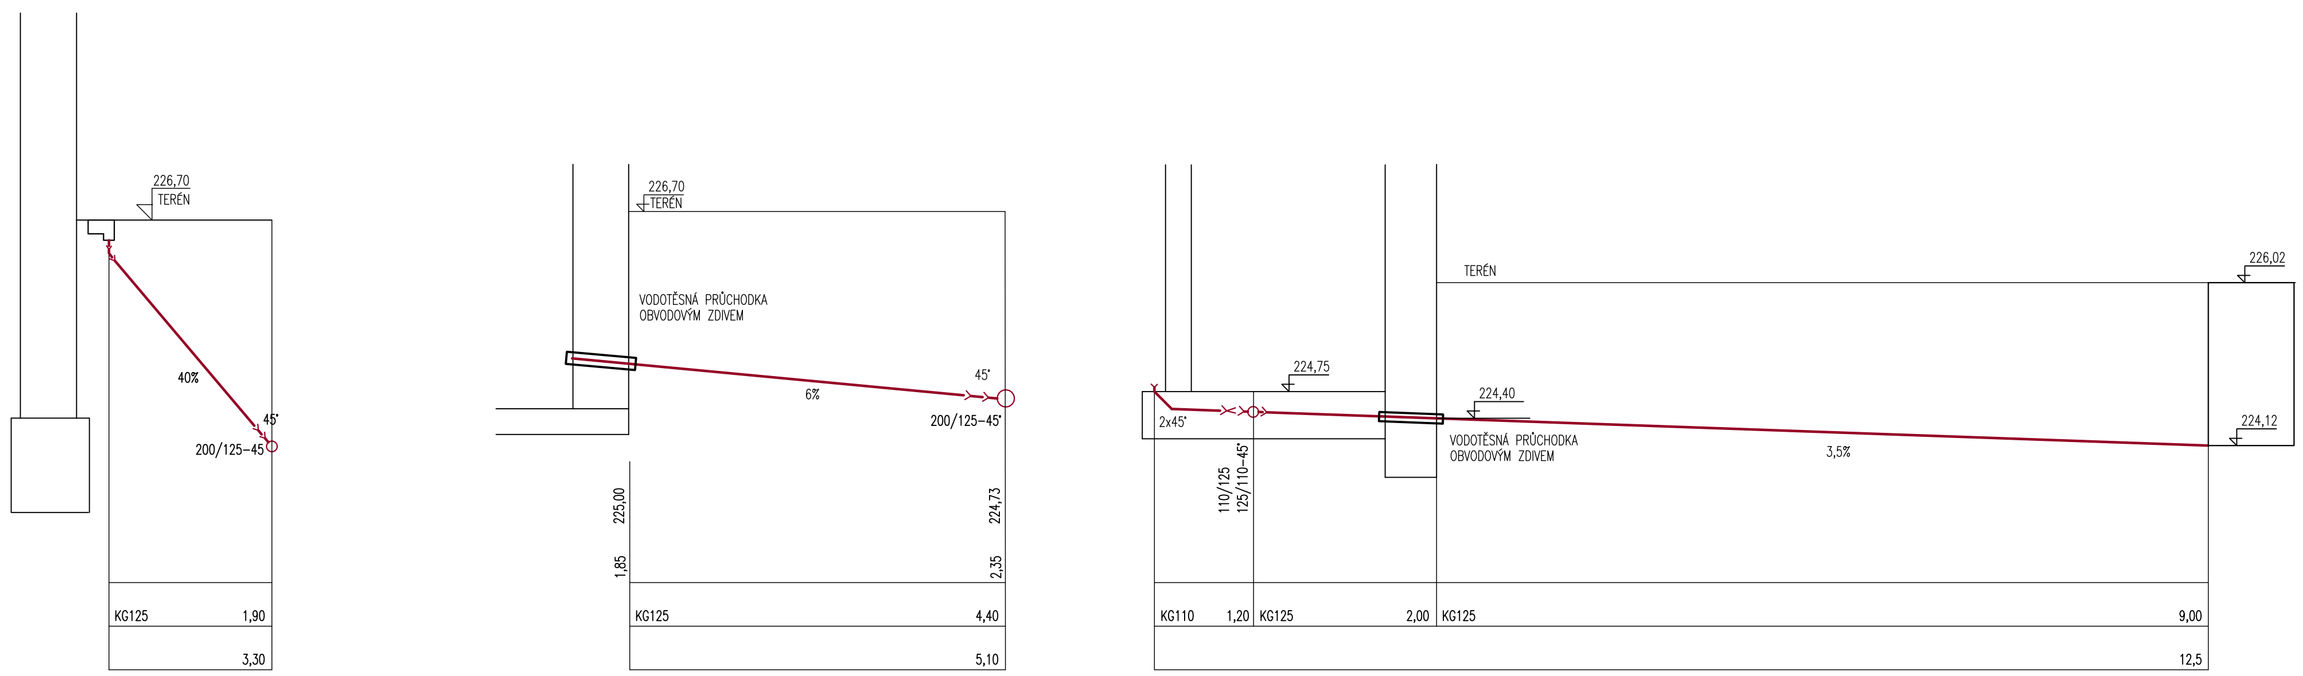

Spektra PRO spol. s r.o.
www.spektrapro.cz

- PROJEKCE
- ENGINEERING
- REALIZACE STAVEB

Odběratel	Město Beroun, Husovo nám. č.p. 68, 266 01 Beroun
Zakázka	MŠ VRCHLICKÉHO č.p. 63, BEROUN
Stupeň Dokumentace pro realizaci stavby /DPS/	Datum 10/2021
Objekt	Jednatel společnosti: Ing. Martin Dejdar
Část D. DOKUMENTACE OBJEKTŮ, TECHN. a TECHNOLOG. ZAŘÍZENÍ	Hlavní inženýr projektu: Ing. Martin Dejdar
D1 D1. DOKUMENTACE SO – část D1.4.1. TPS – ZTI	Projektant: R. Hečko C.E.I.S.CZ s.r.o.
Název výkresu: KANALIZACE PODÉLNÝ PROFIL–ČÁST1	Formát: A1; Měřítko: 1:50
Soubor :	Datum vykreslení :

Z.č. 4633 – 07 – 031

Číslo výkresu: D1.4.1–114