




STĚNA S1 - POHLED P1

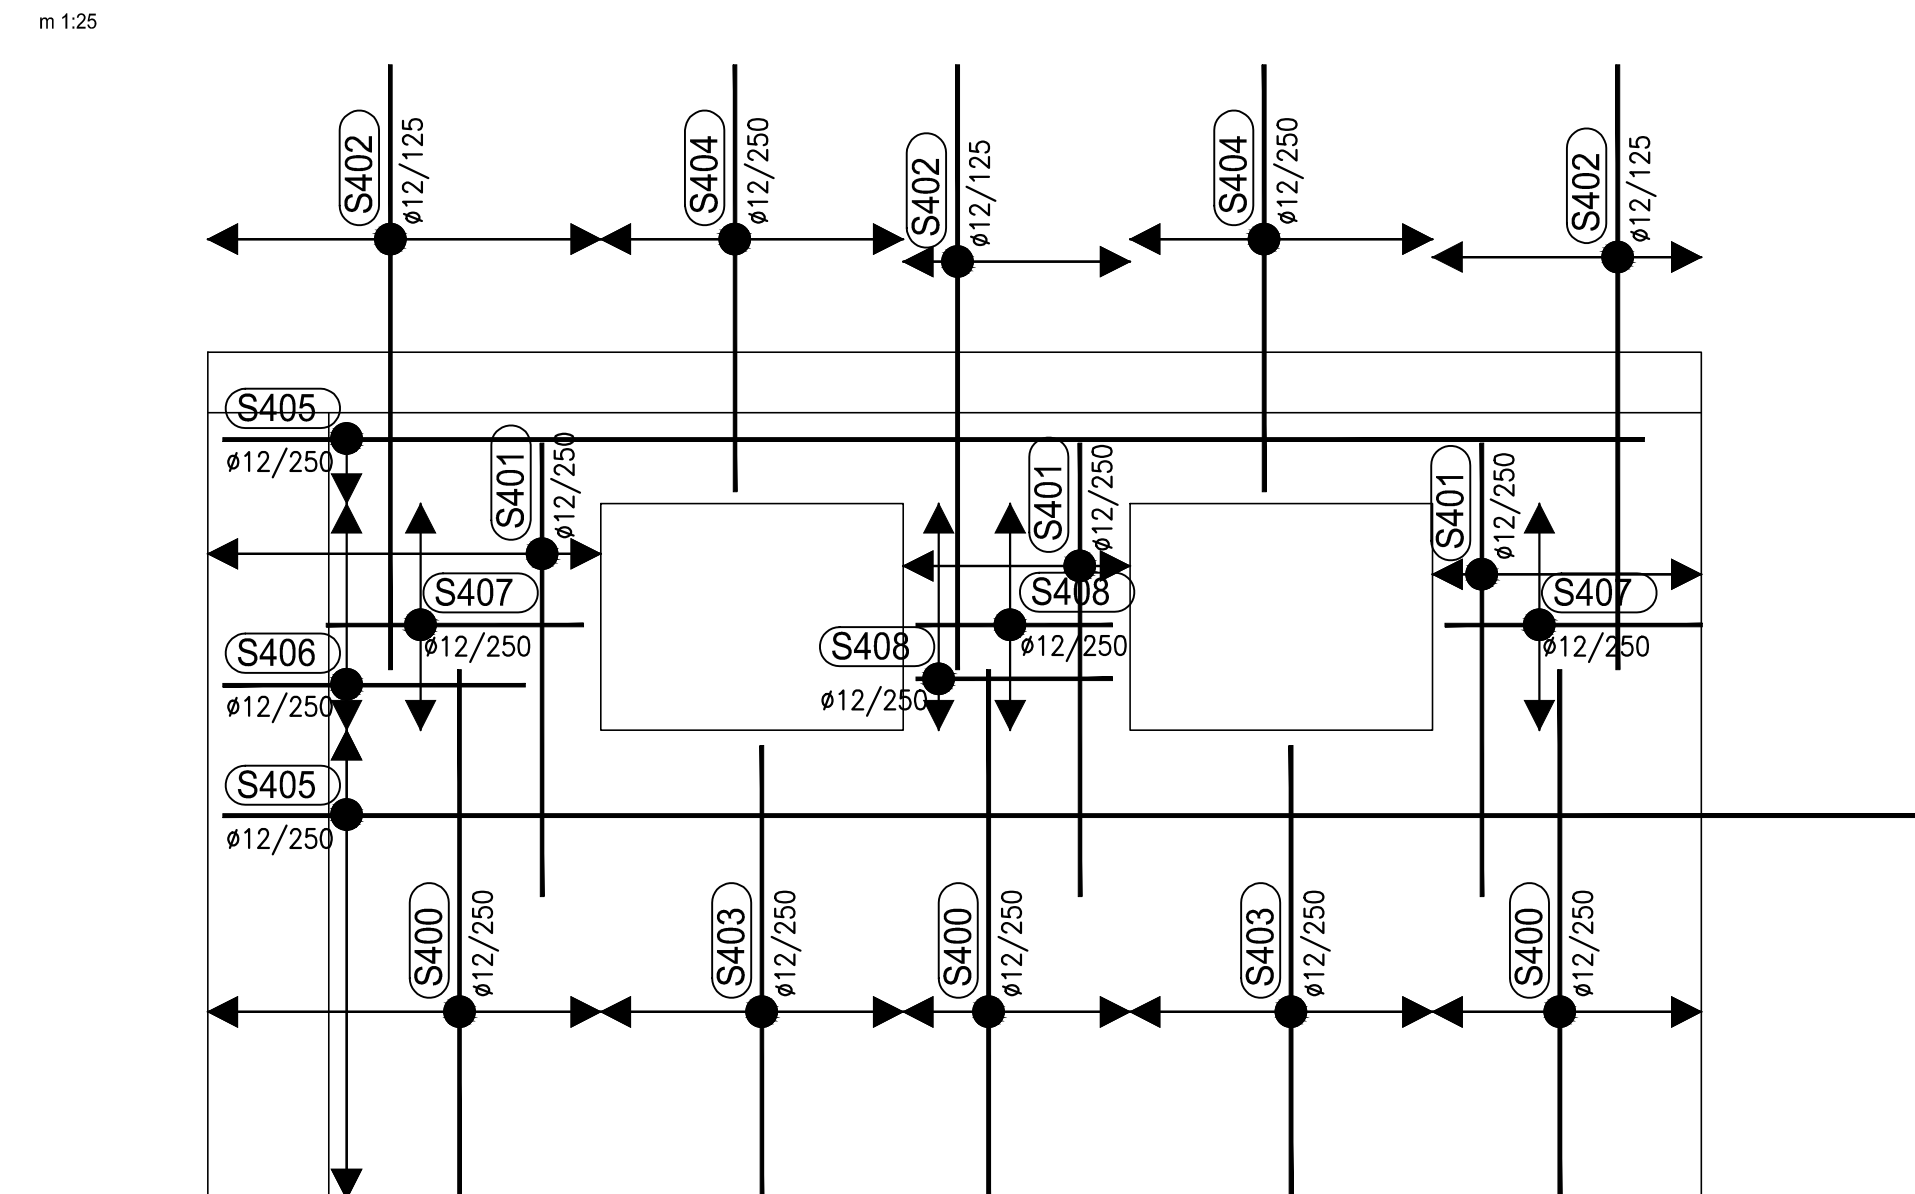


STĚNA S2 - POHLED P3

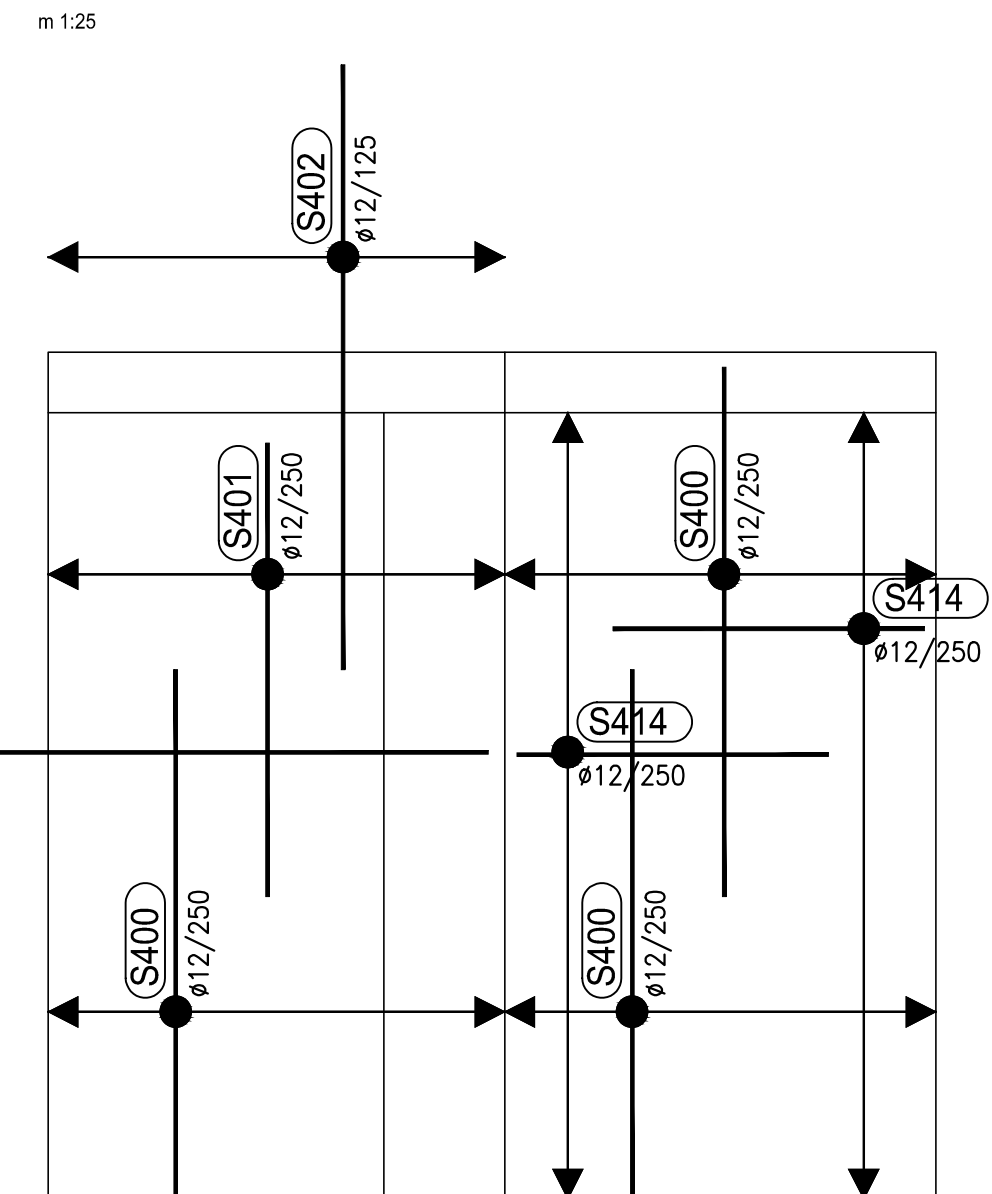


STĚNA S3 - POHLED P5

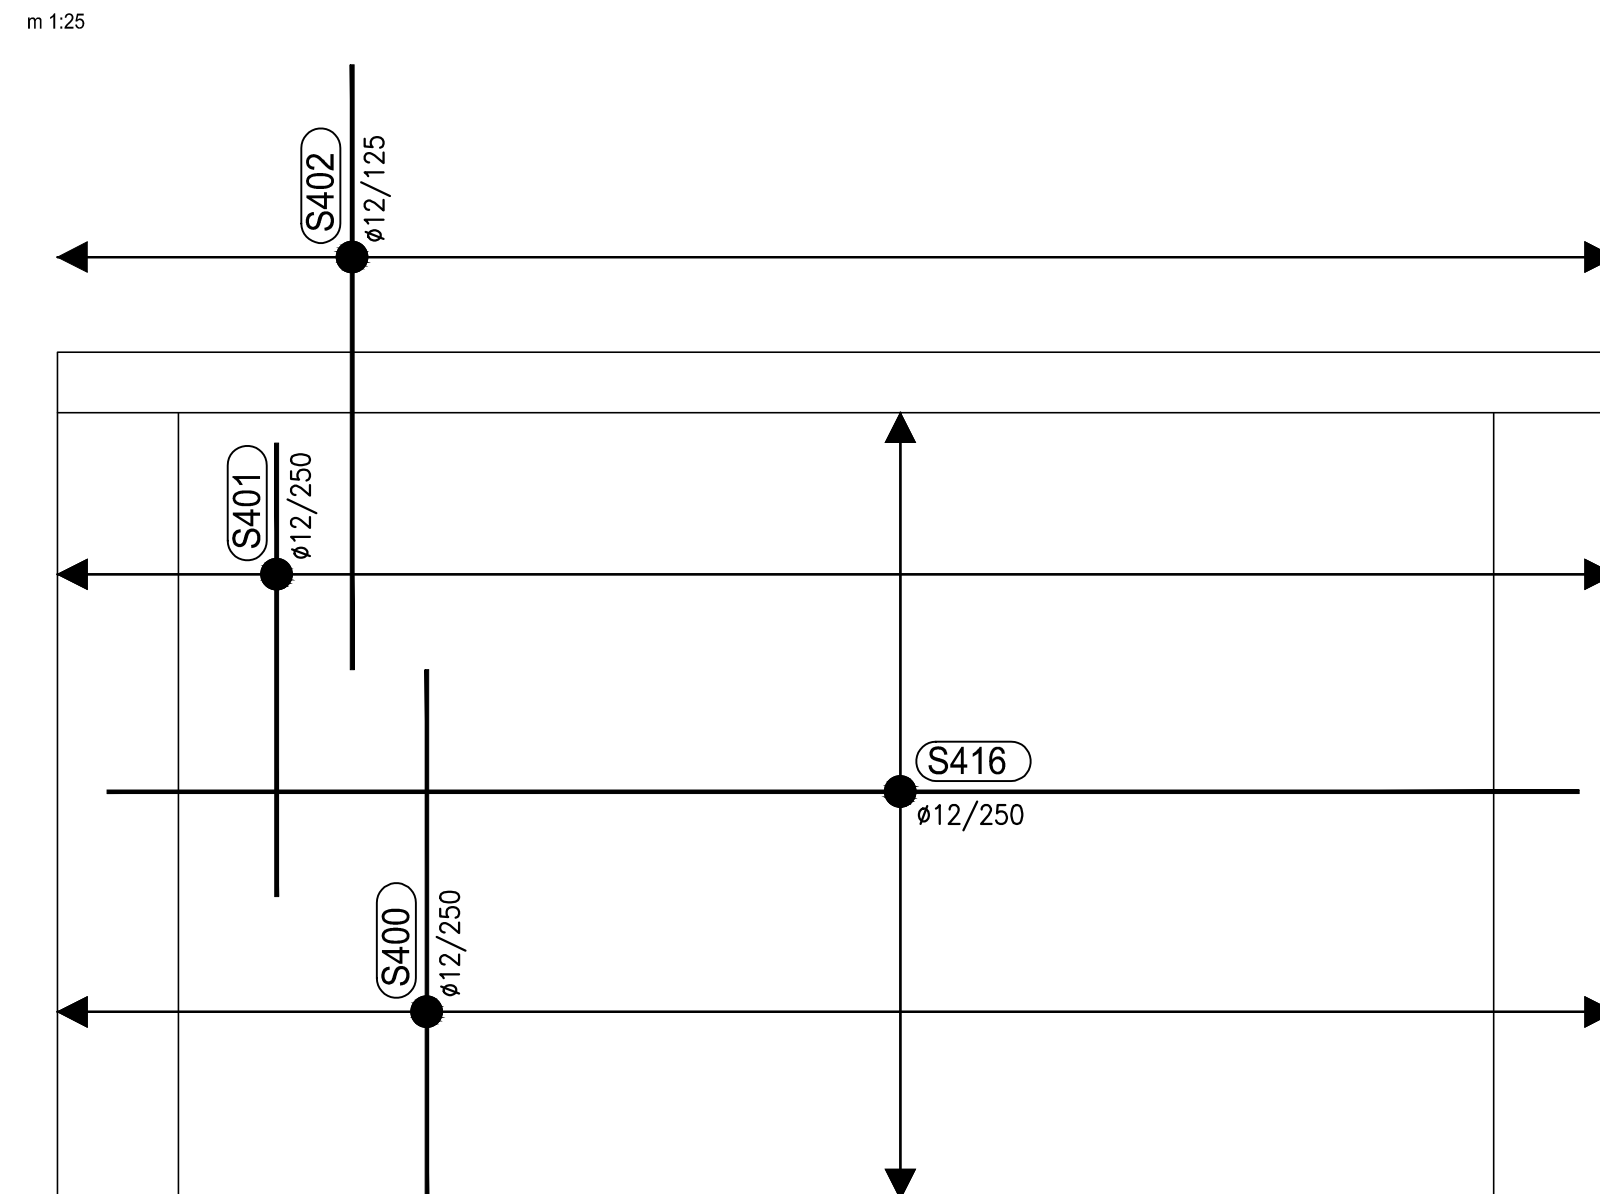


STĚNA S4 - POHLED P7

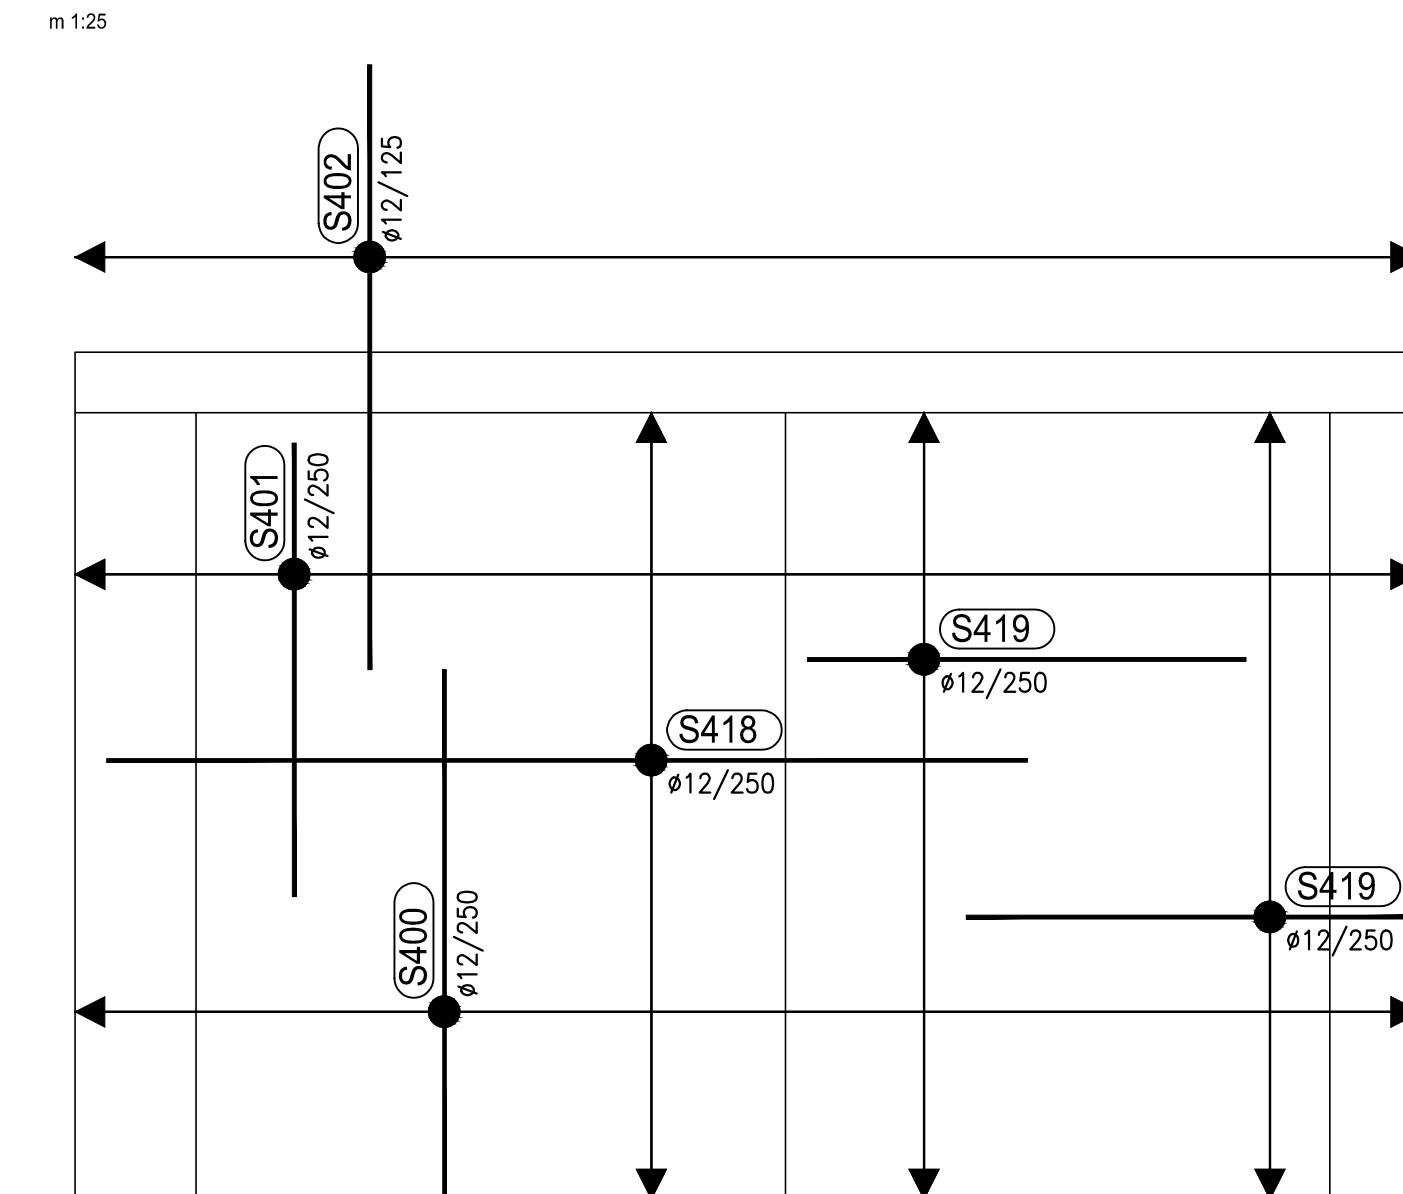


STĚNA S5 - POHLED P9

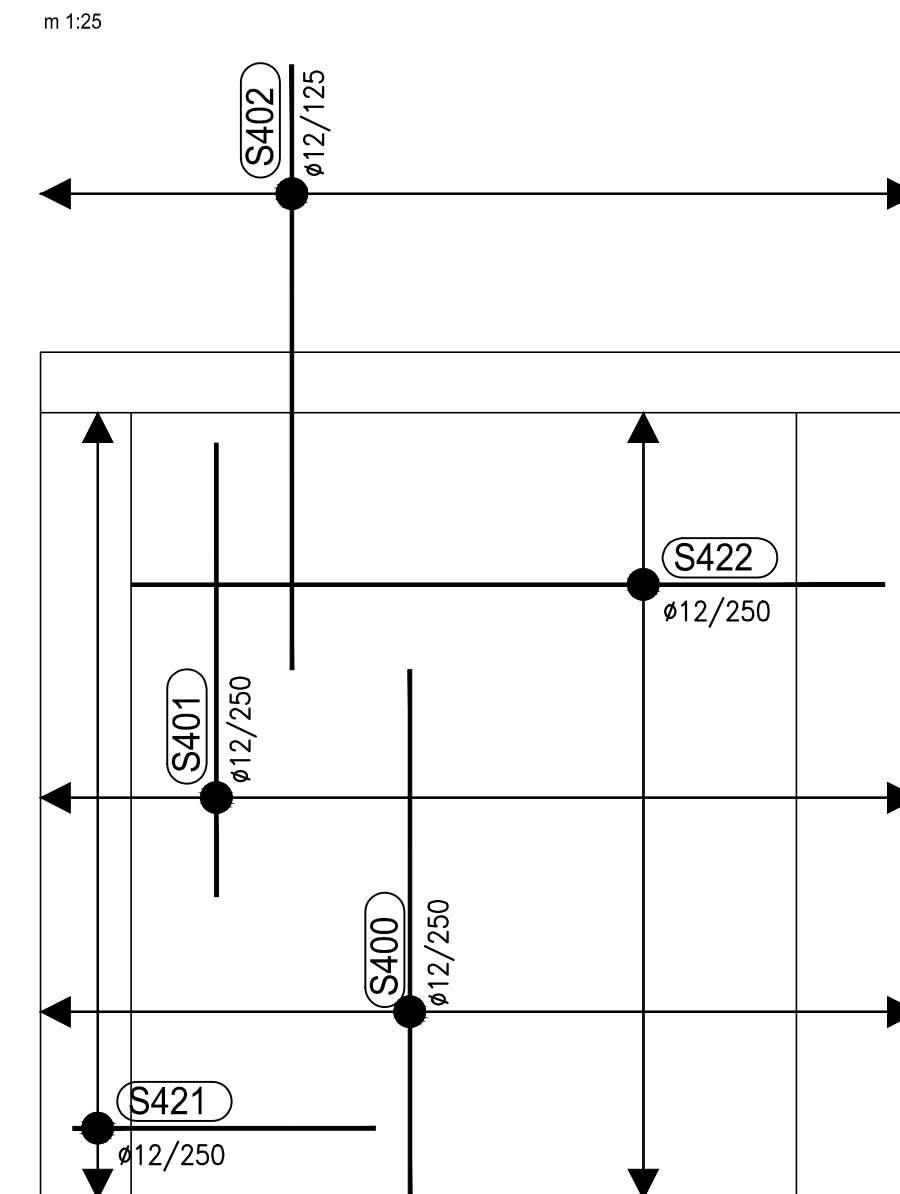


STĚNA S1 - POHLED P2

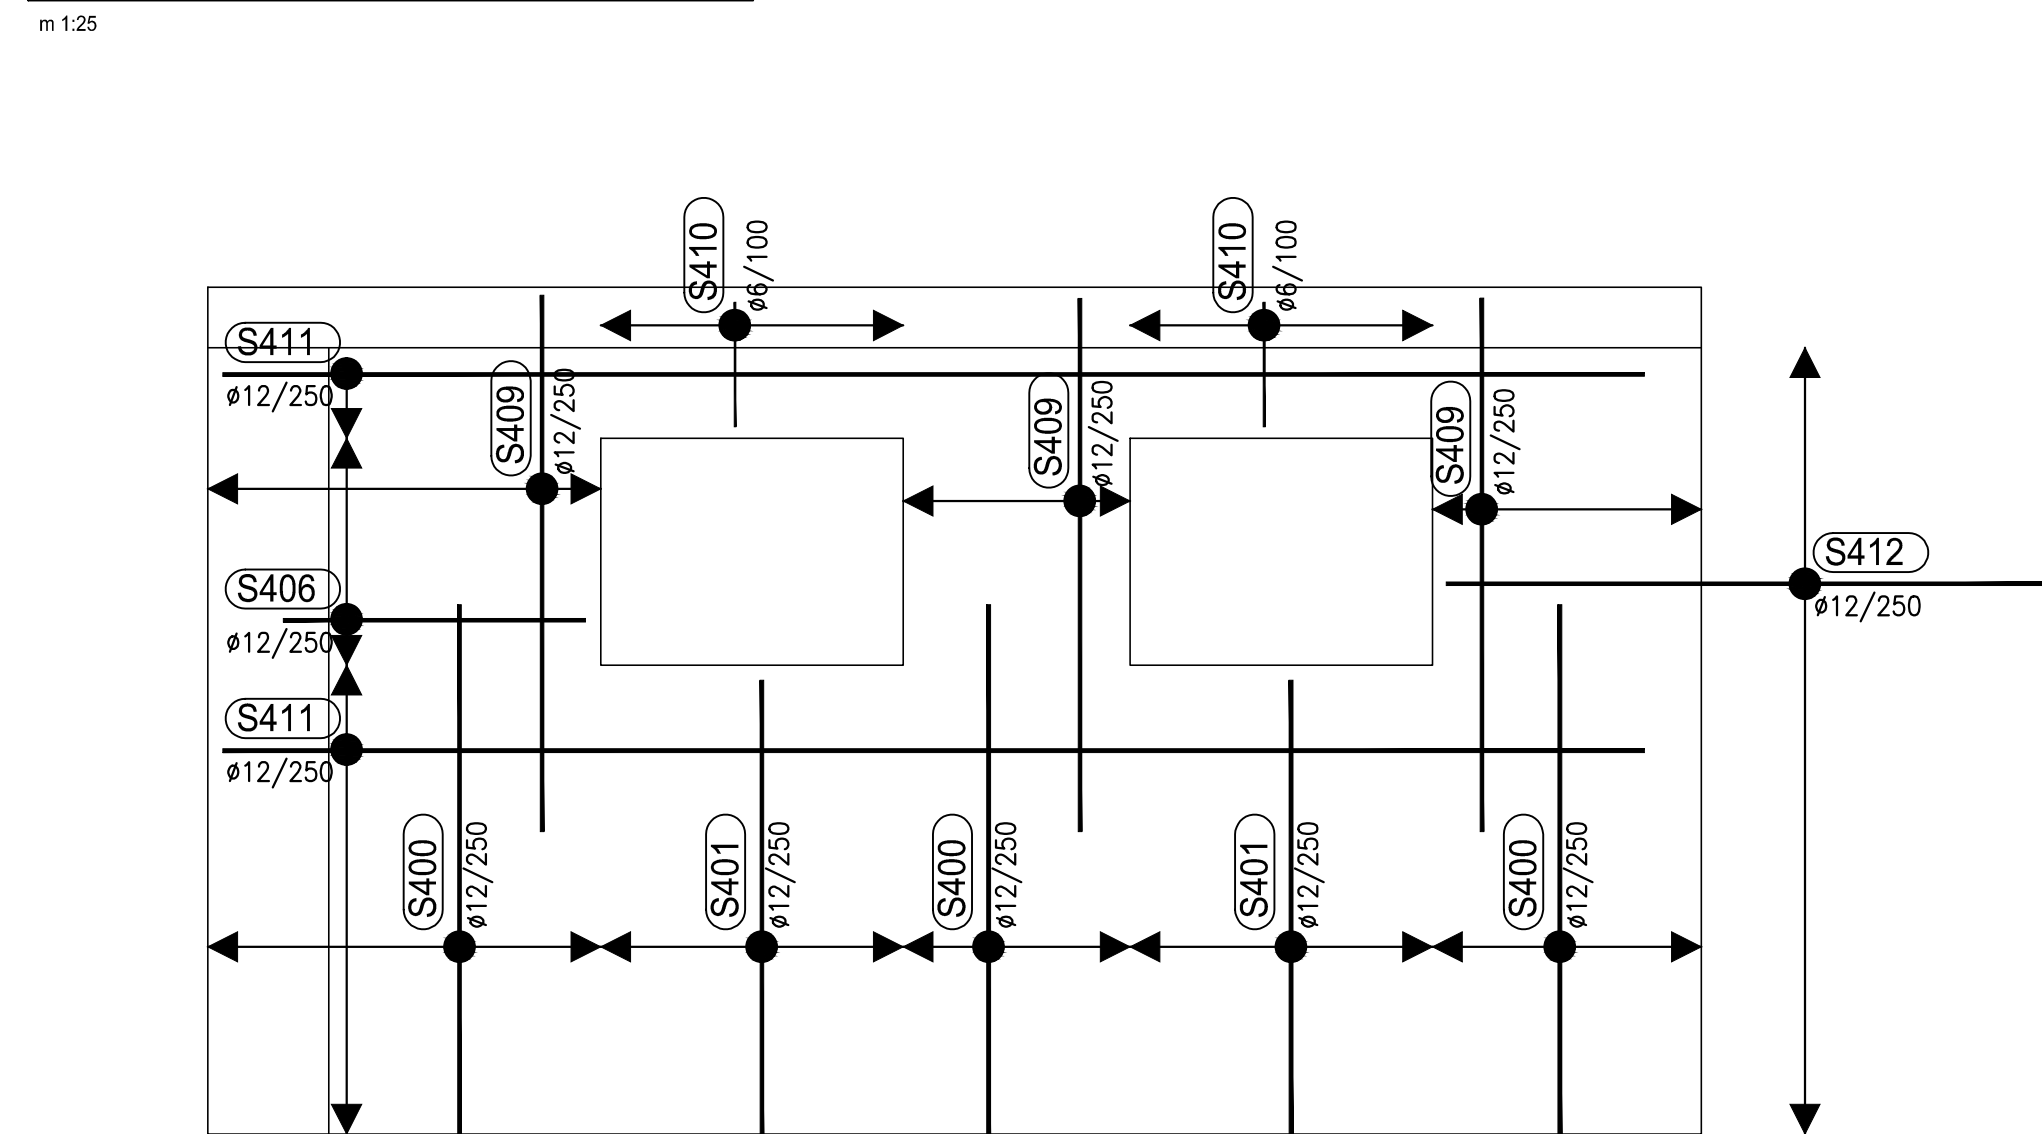


STĚNA S2 - POHLED P4

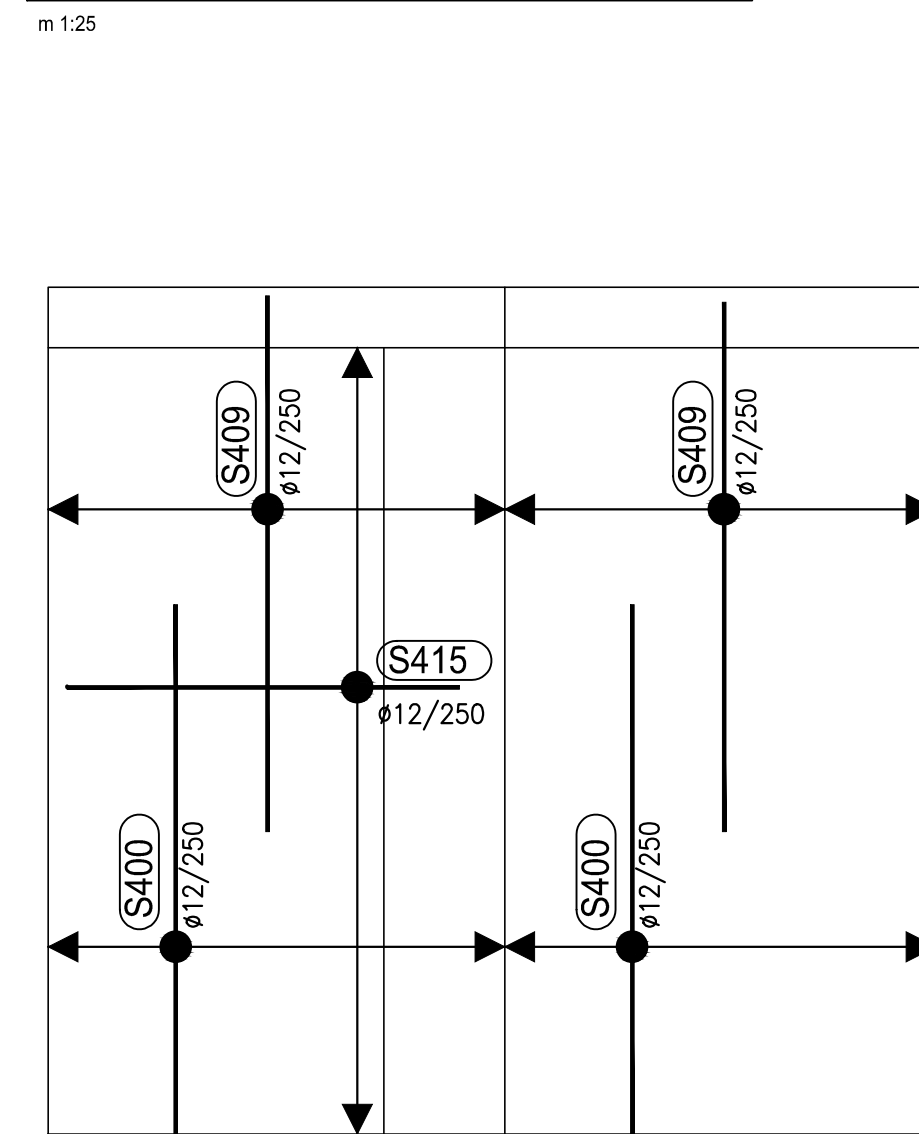


STĚNA S3 - POHLED P6

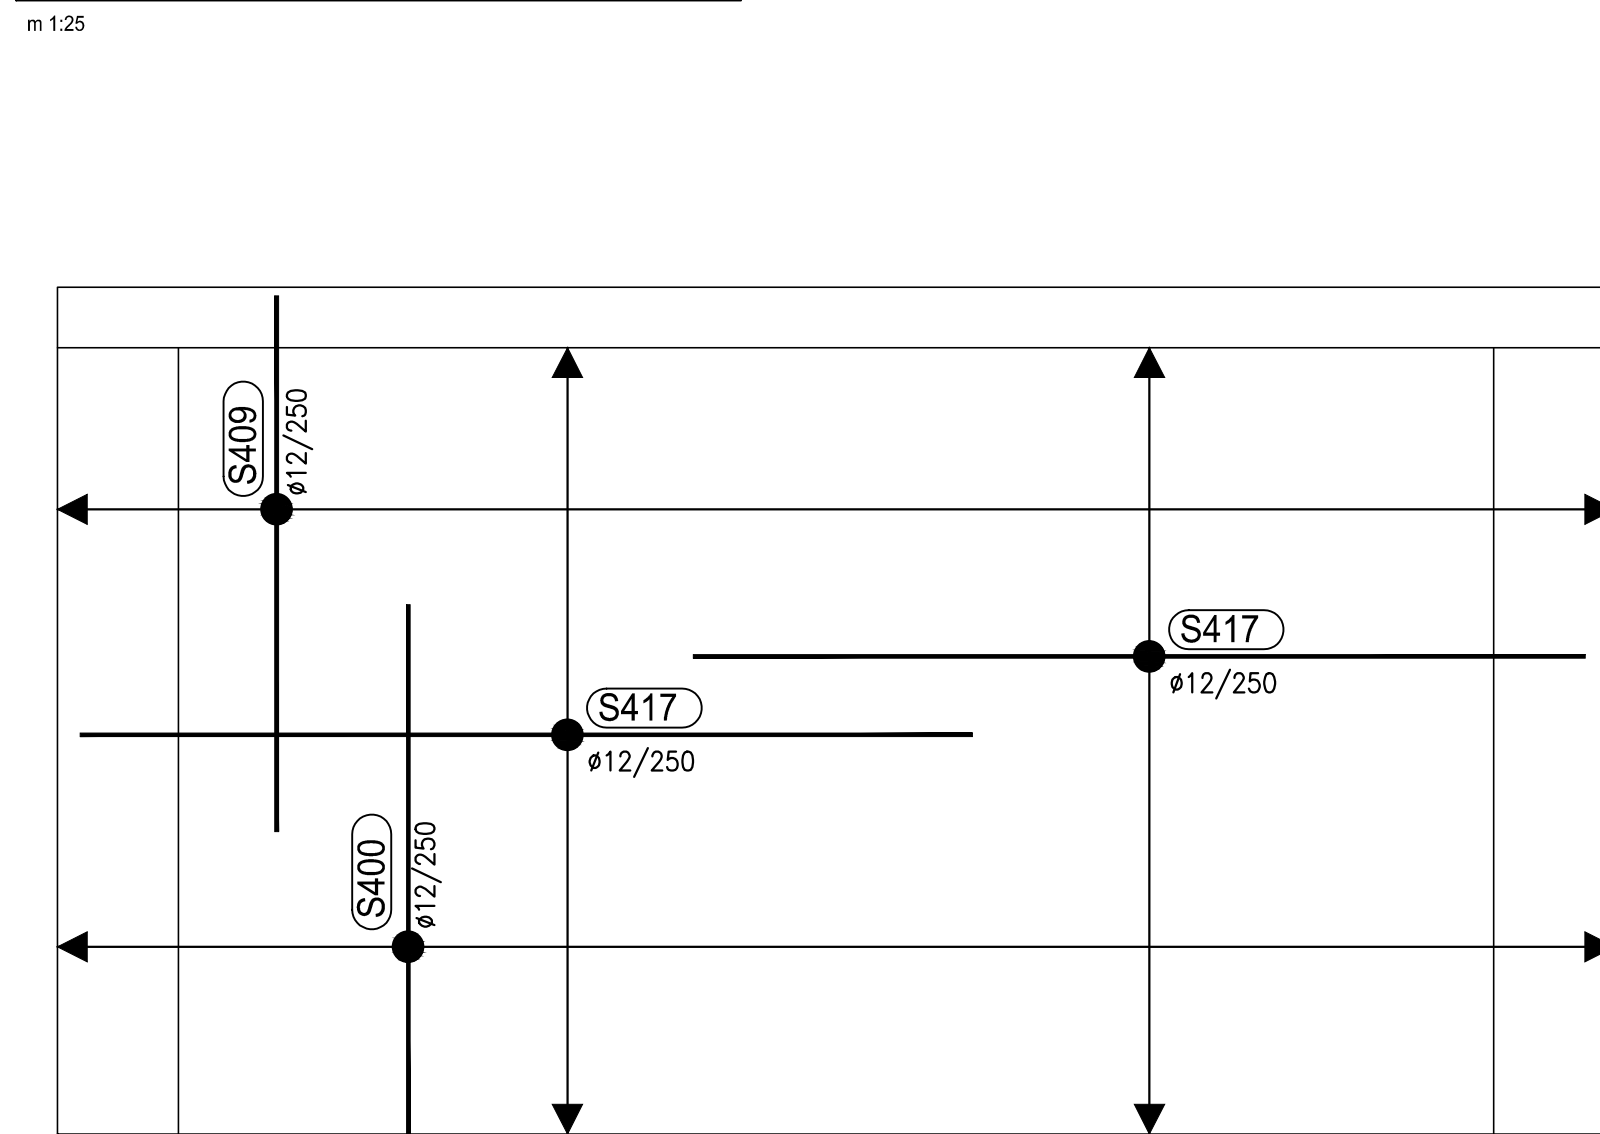


STĚNA S4 - POHLED P8

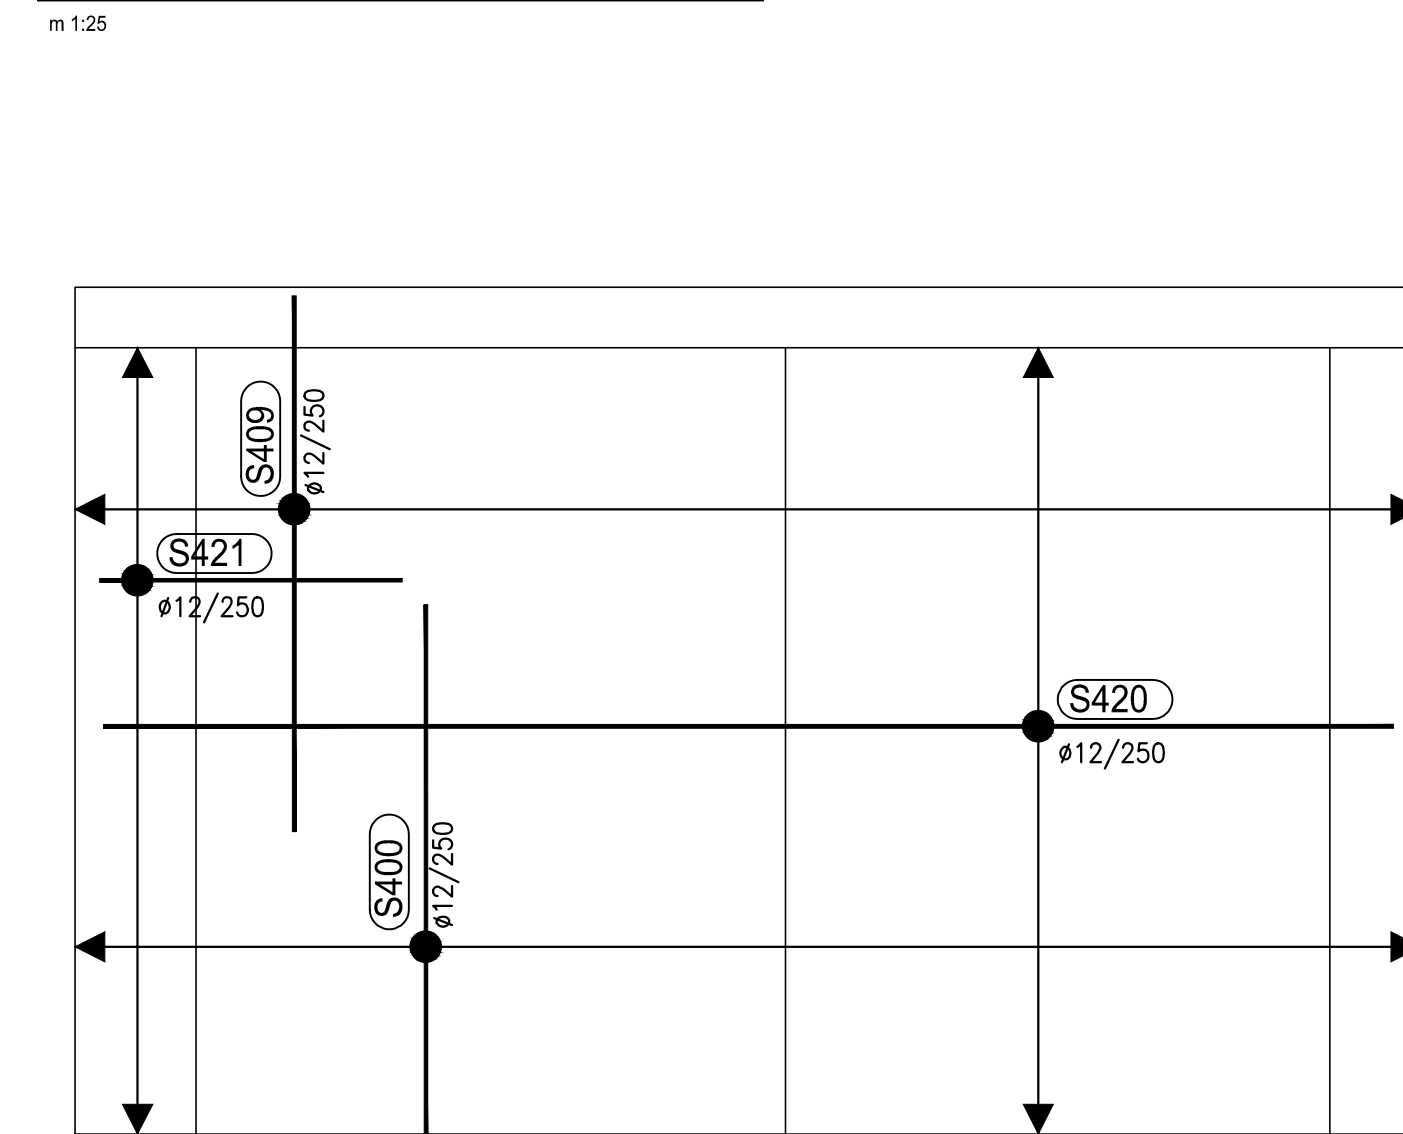


STĚNA S5 - POHLED P10

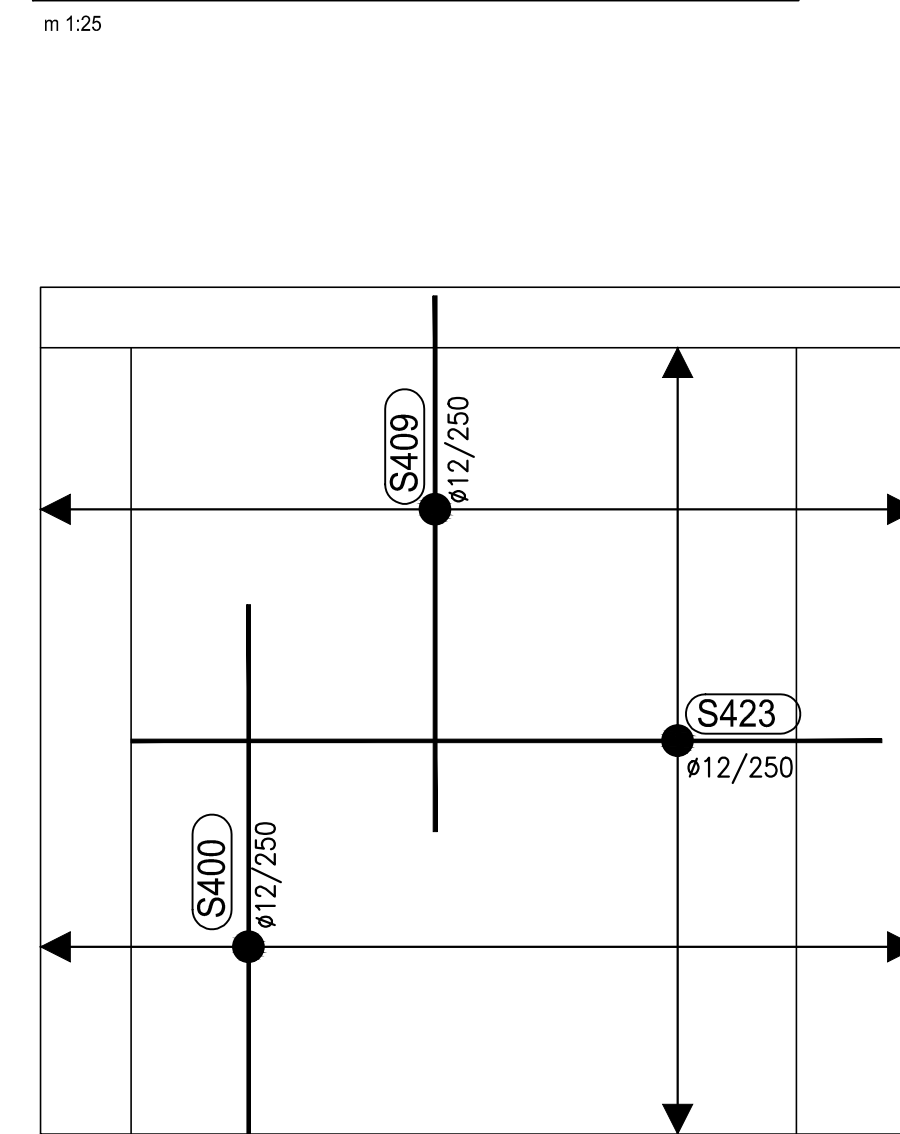


STĚNA S6 - POHLED P11

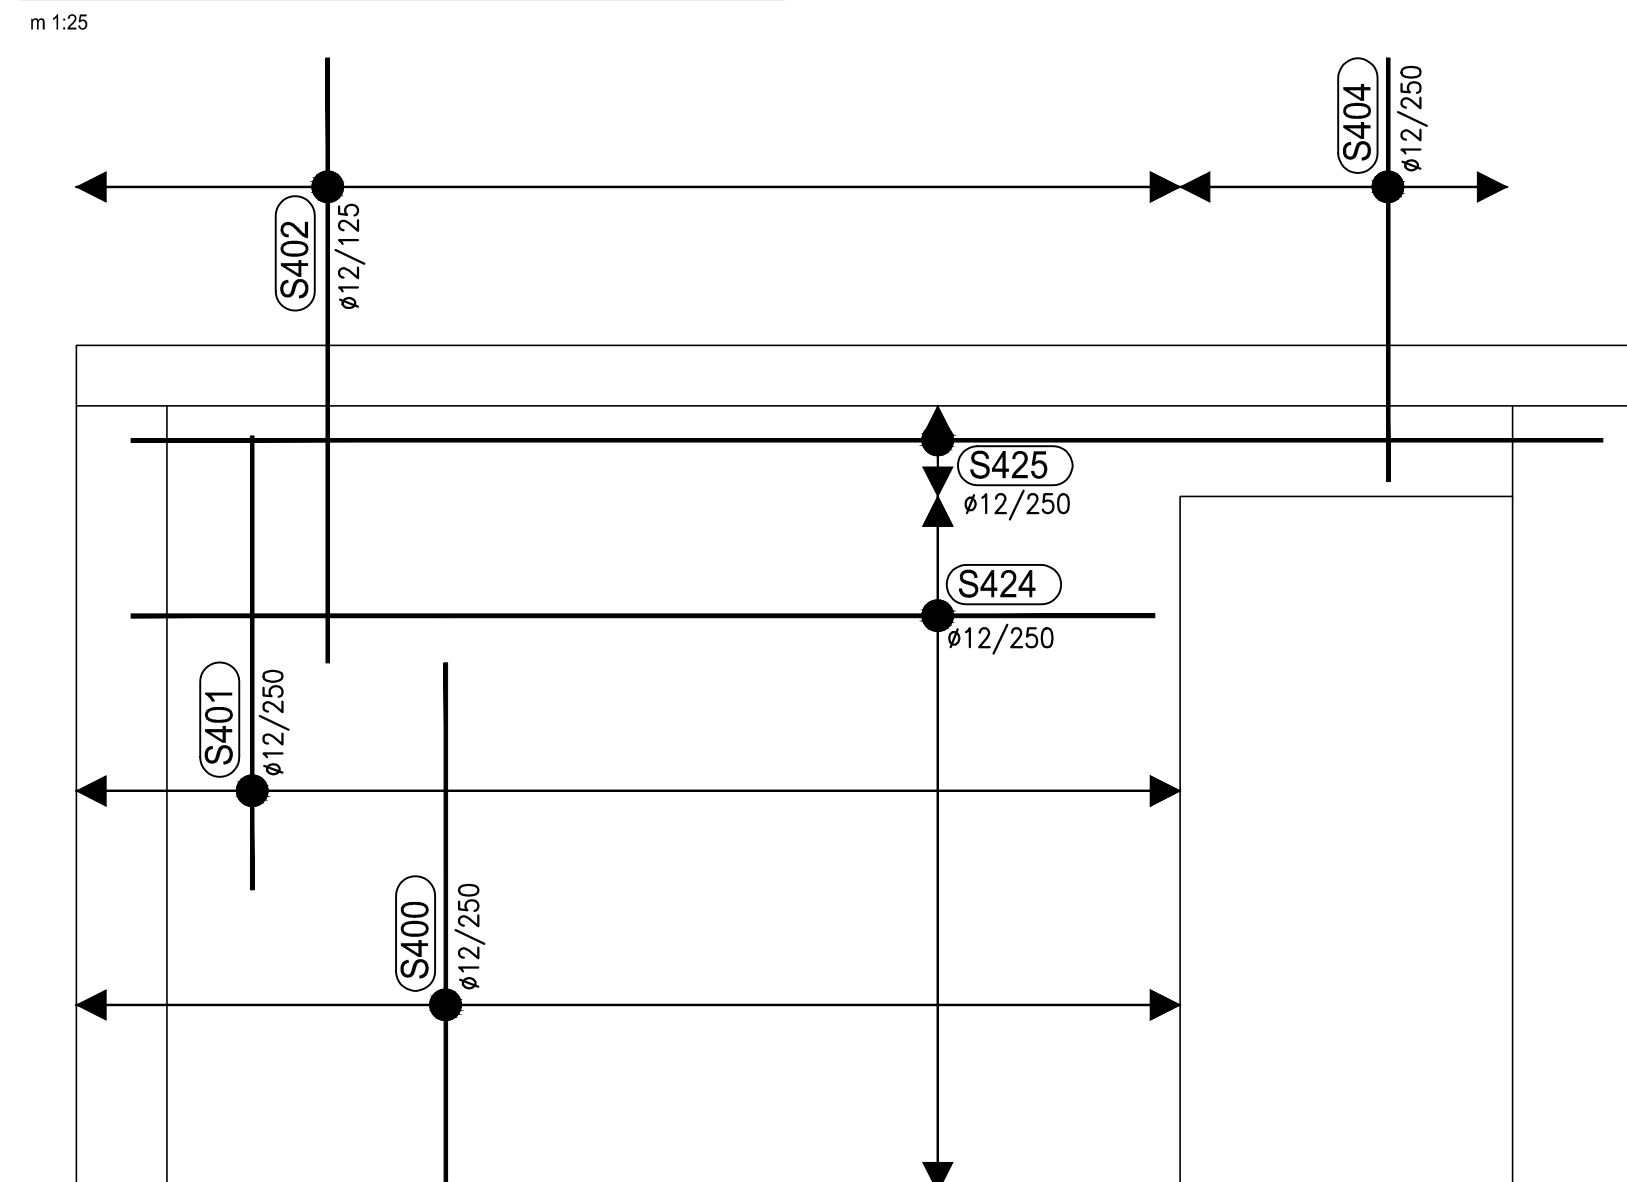


STĚNA S7 - POHLED P13

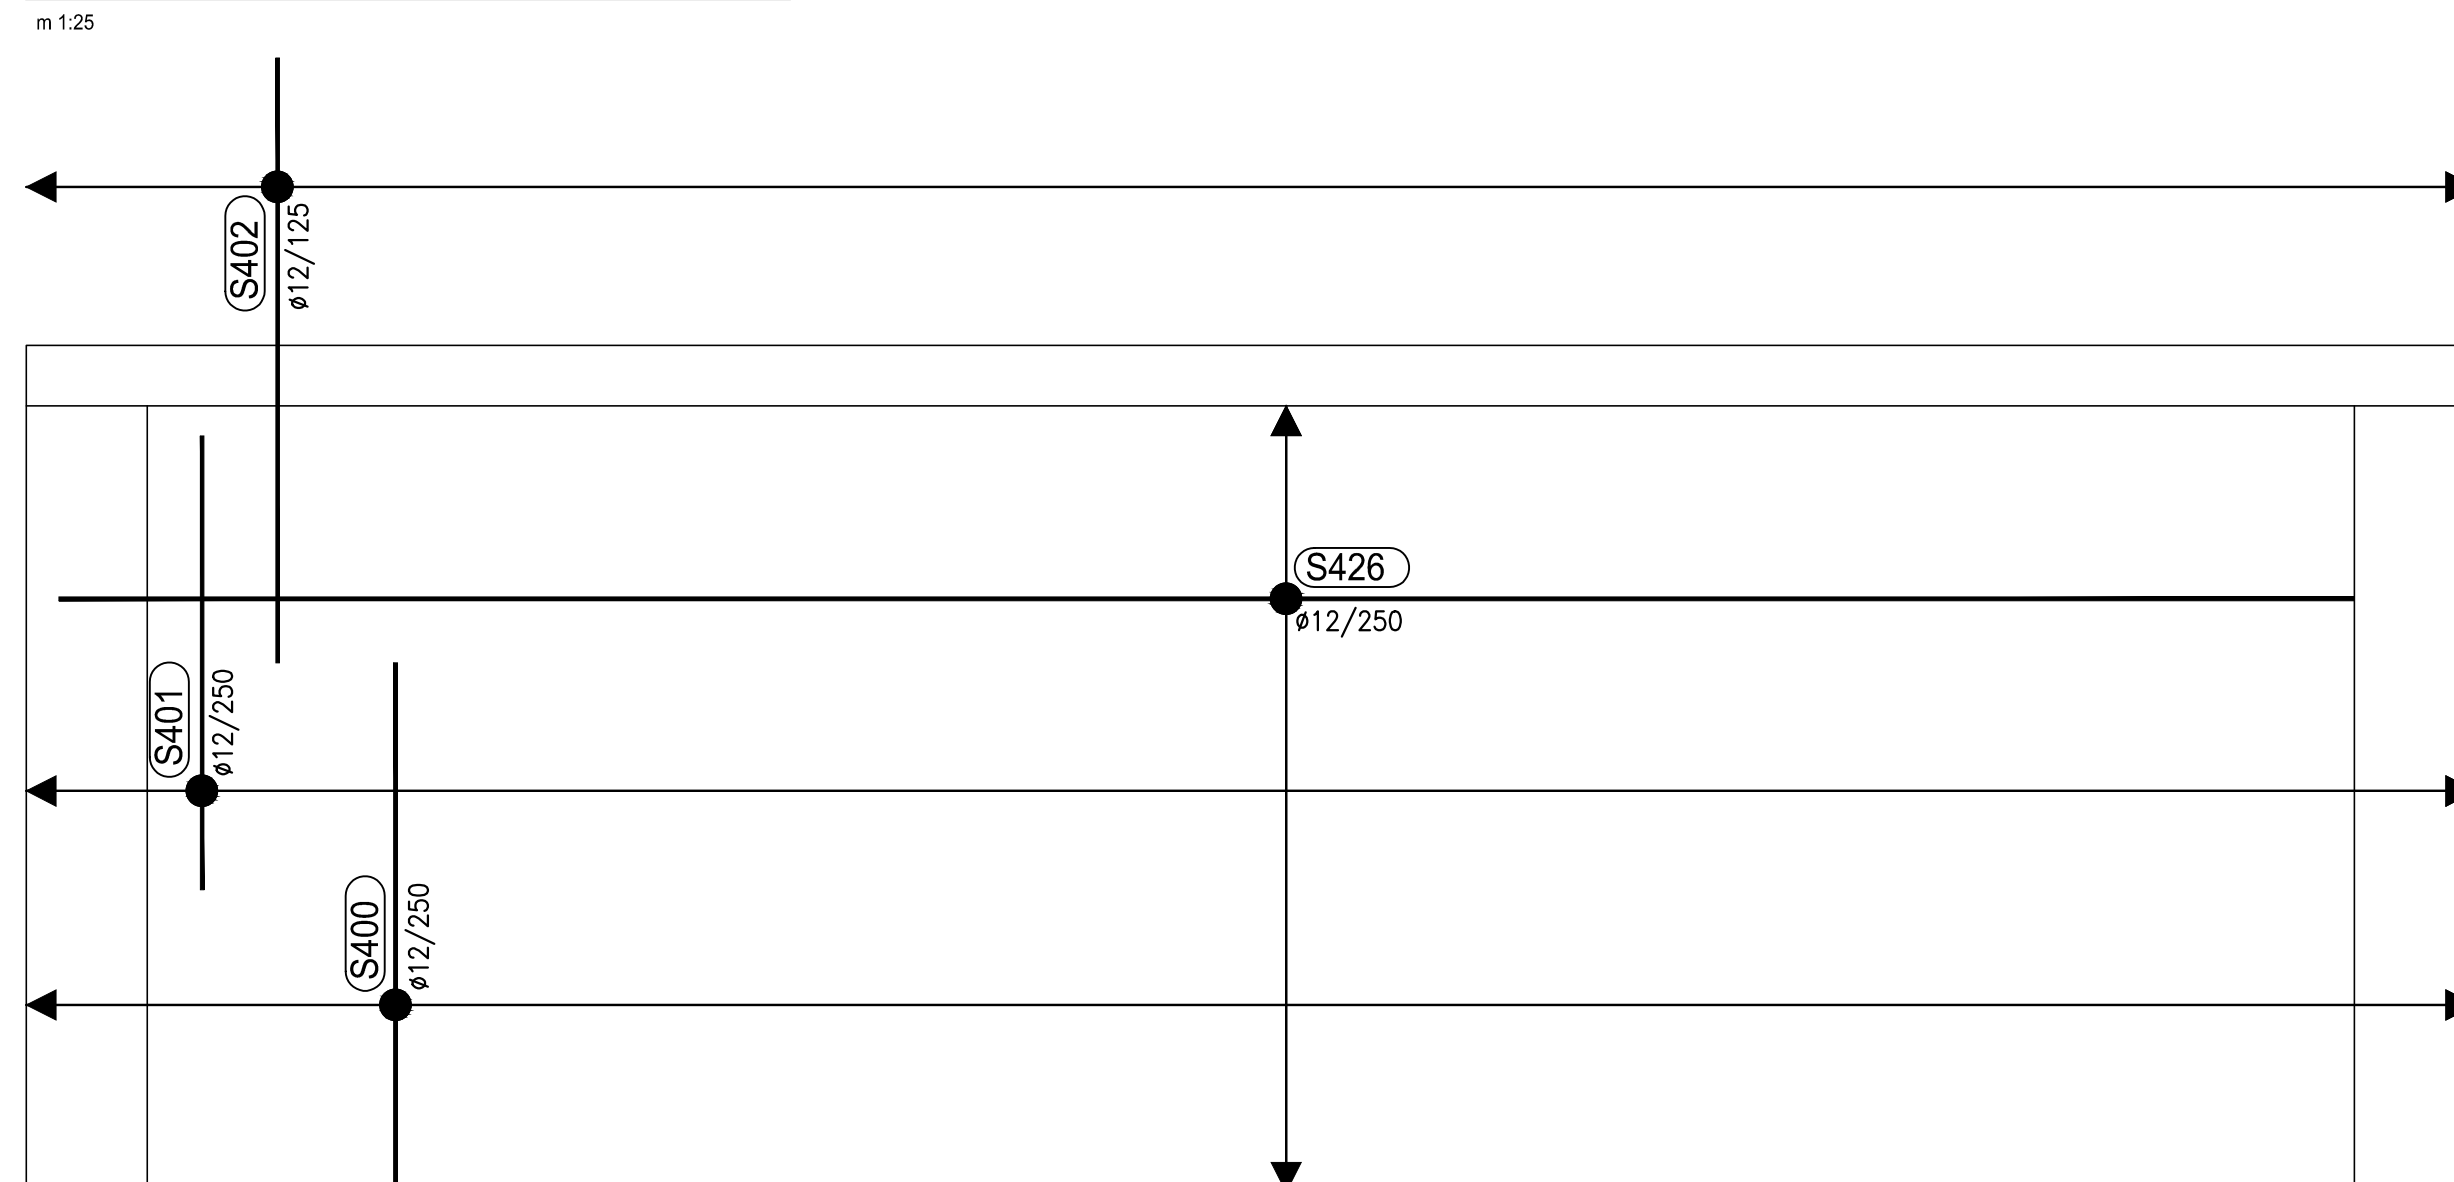


STĚNA S7 - POHLED P14

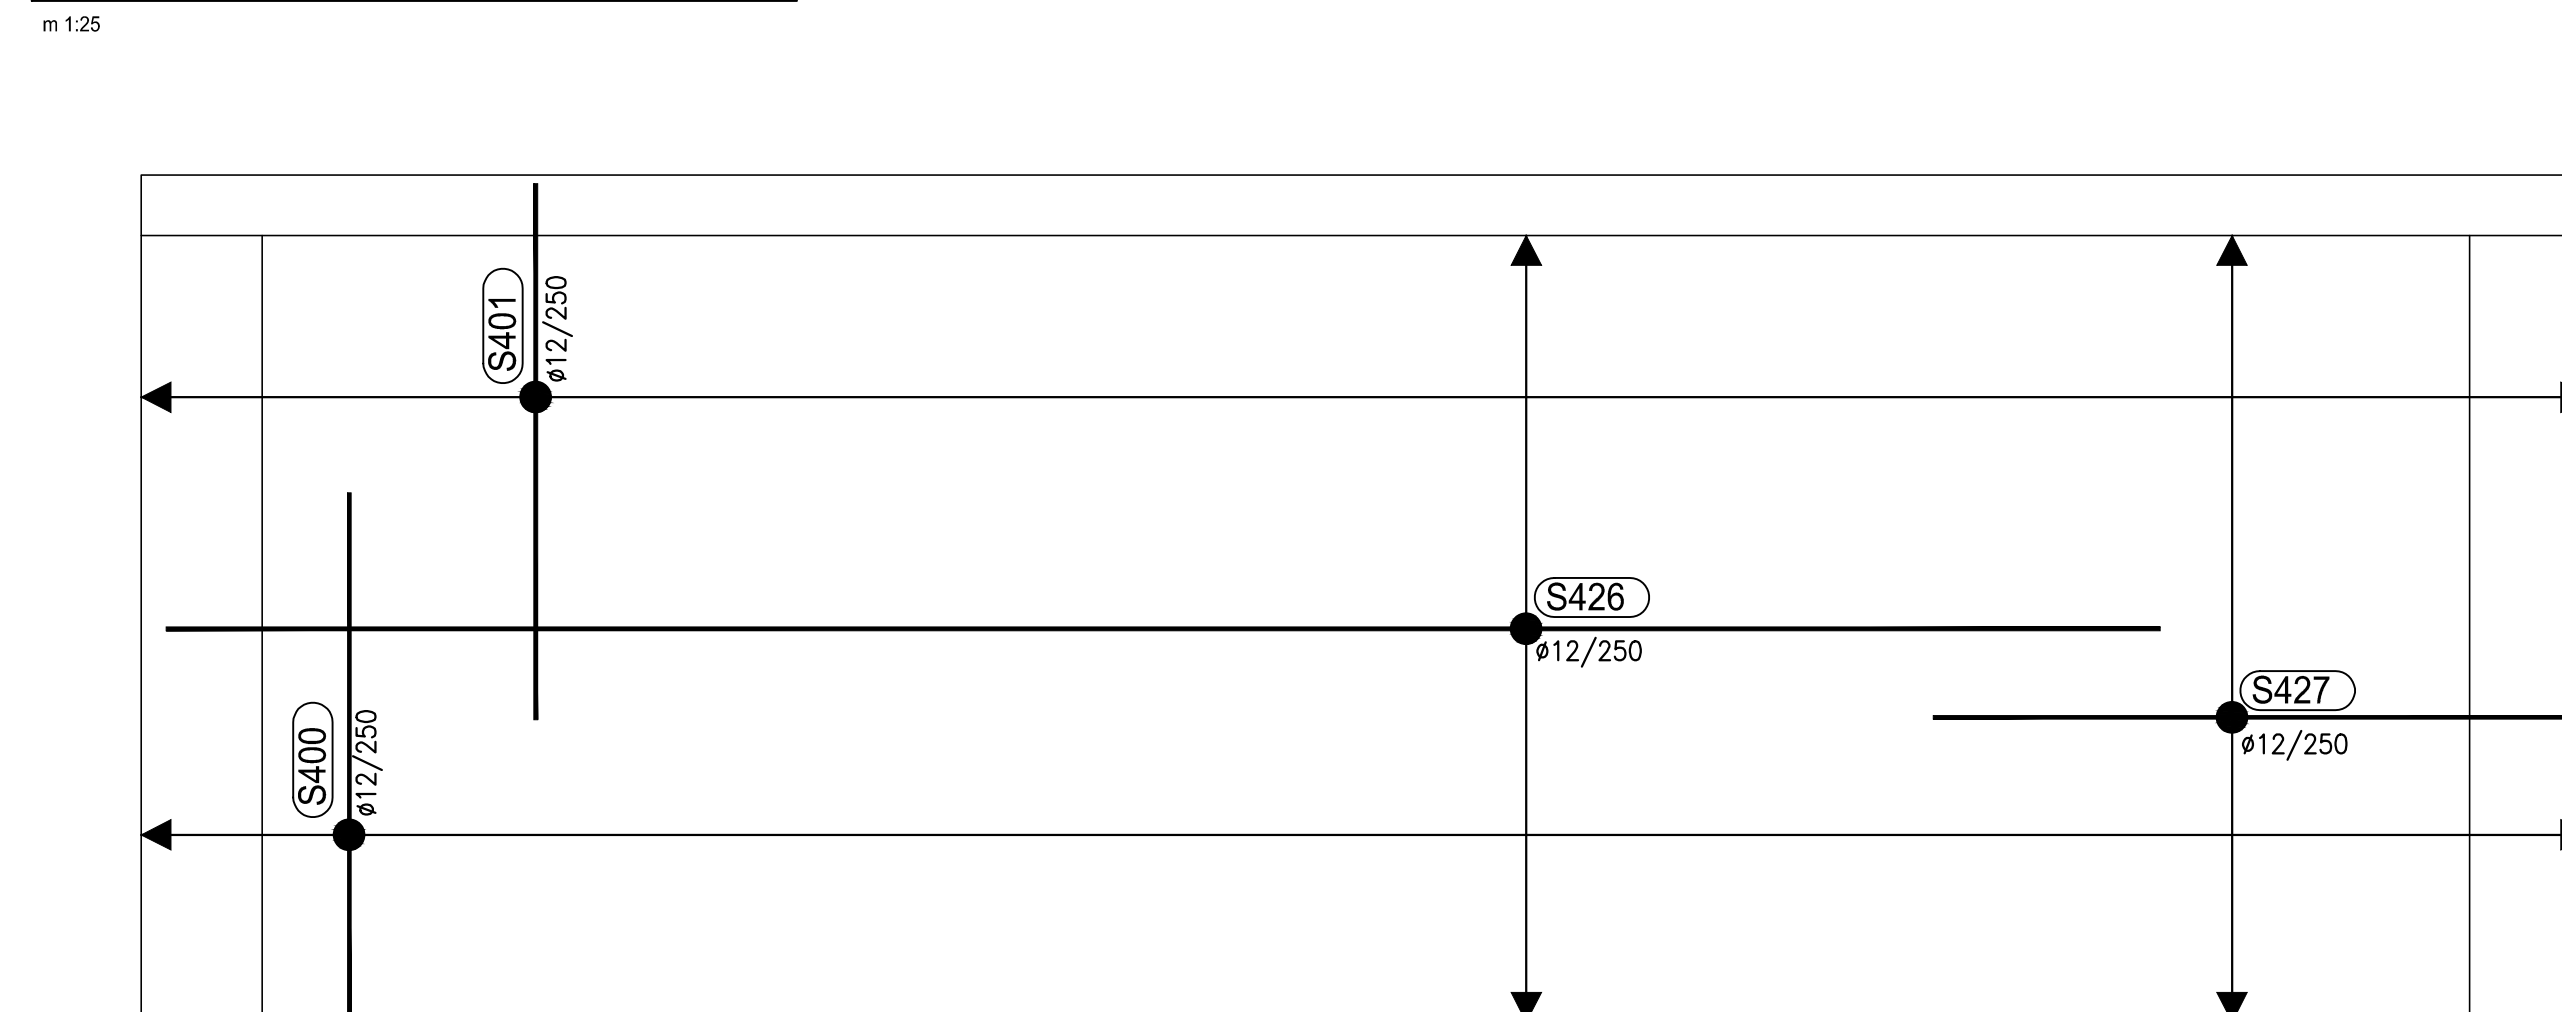


STĚNA S6 - POHLED P12

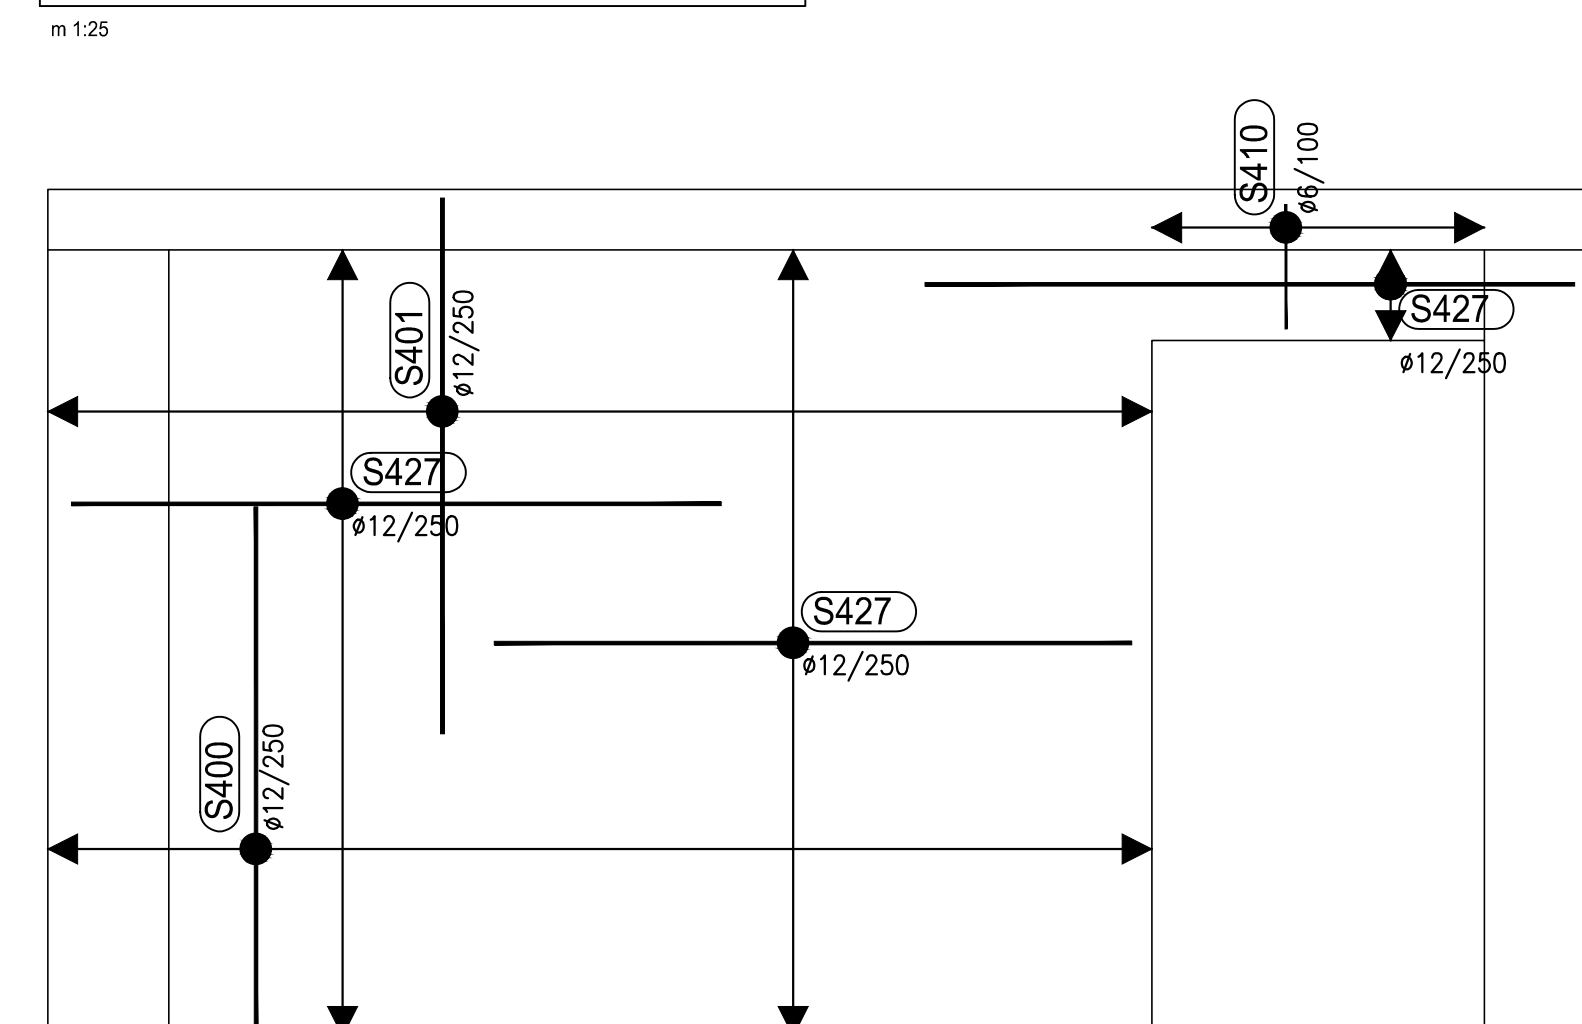

OZNAČENÍ STĚN

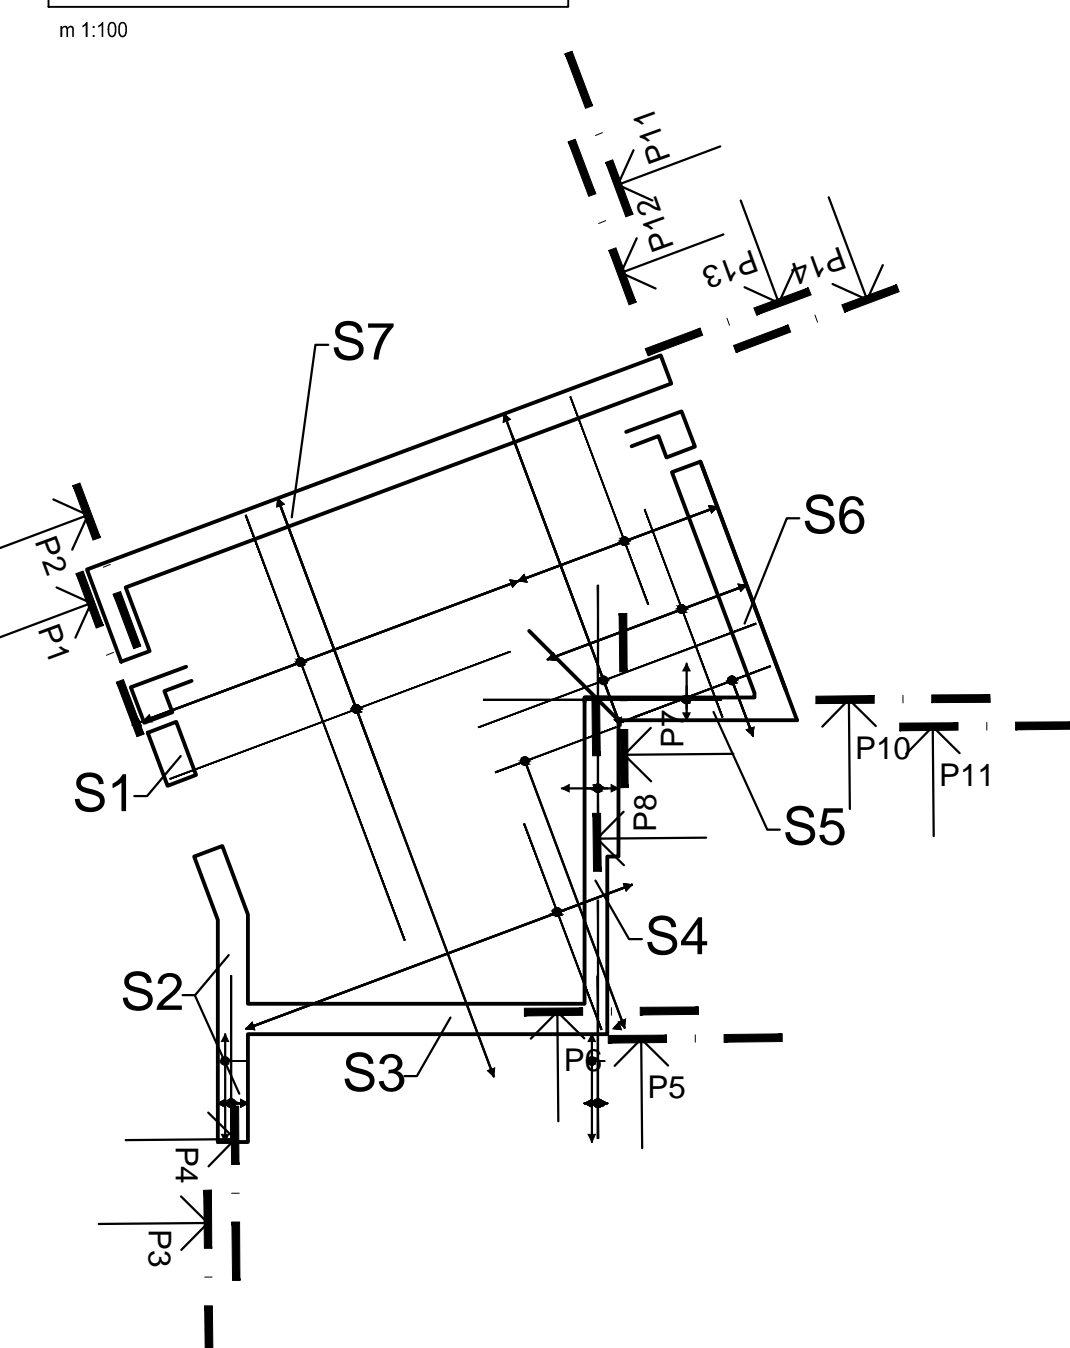

VEŠKERÉ ROZMĚRY JE NUTNÉ OVĚŘIT PŘÍMO NA STAVBĚ

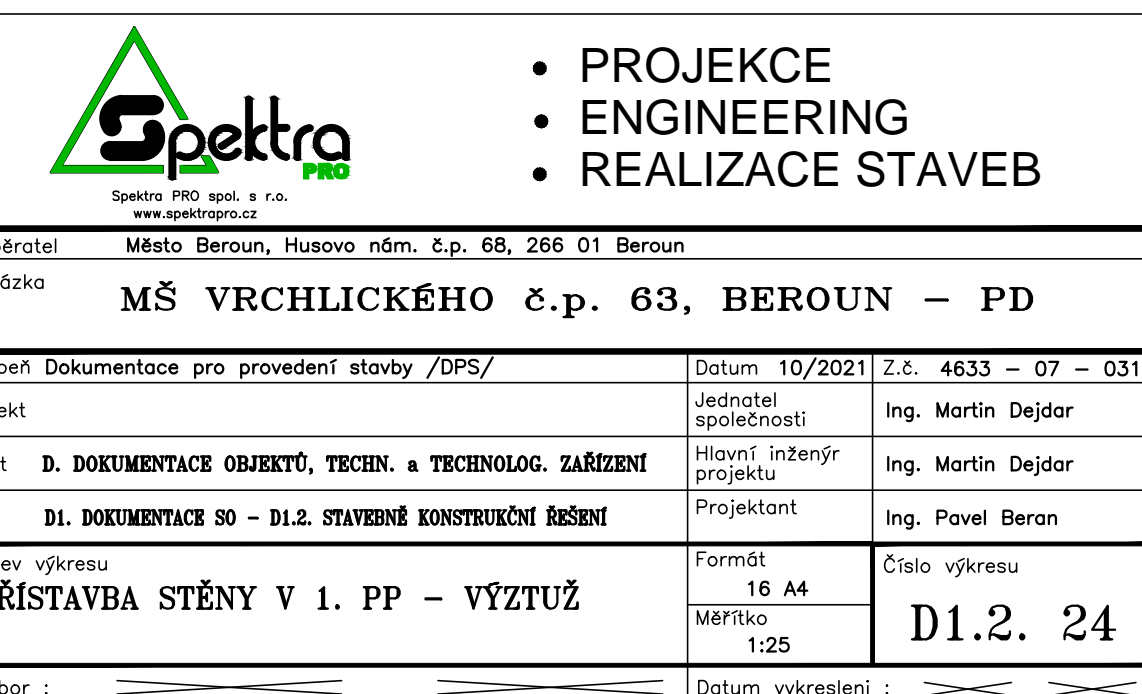

BETON C30/37 - XC4
OCEL B500B
KRYTÍ 35 MM