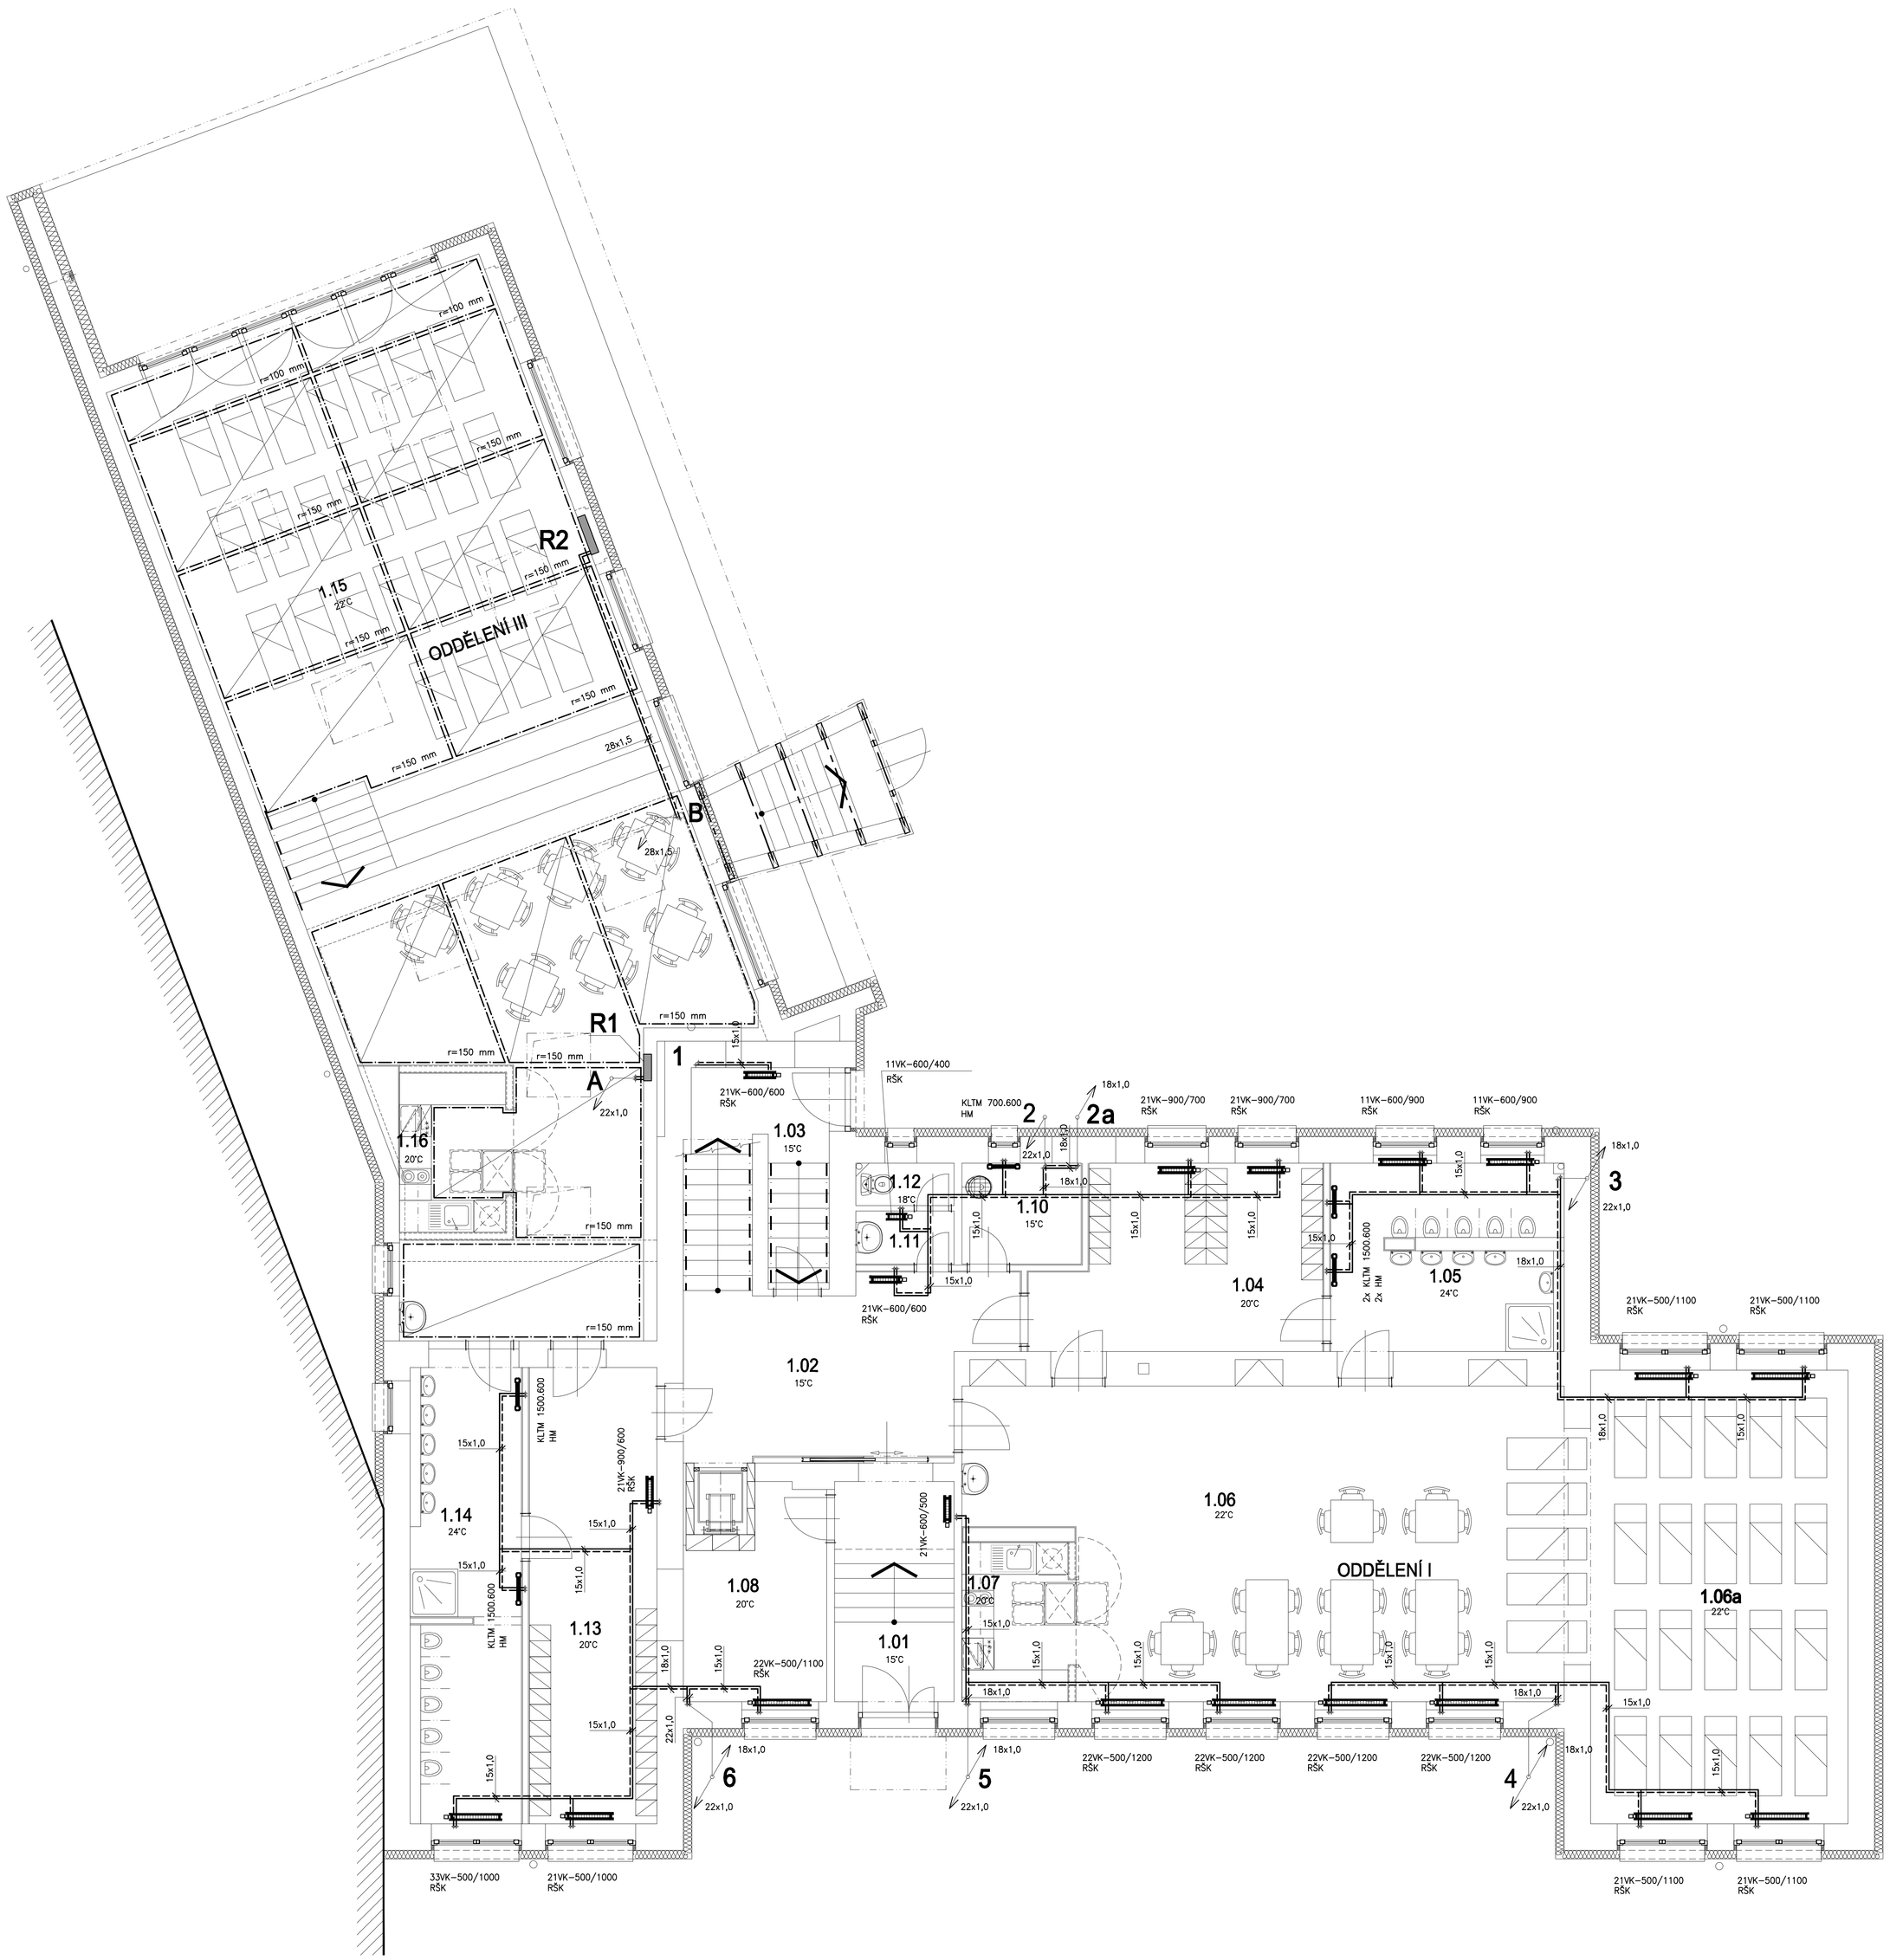


## LEGENDA MÍSTNOSTÍ ODDĚLENÍ I a III /1. NP/:

| OZNAČ. | ÚČEL MÍSTNOSTI | PLOCHA ($m^2$) | PODLAHA | POZNÁMKA |
|---|---|---|---|---|
| 1.01 | VSTUP, ZÁDVEŘÍ | 10,1 | TERACOVÉ SCHODIŠŤ. STUPNĚ<br>KERAMICKÁ DLAŽBA, ČIST. ZÓNA | KERAMICKÝ SOKL<br>KOVOVÉ ZÁBRADLÍ S DŘEVĚNÝM MADLEM |
| 1.02 | VSTUPNÍ HALA | 18,3 | KERAMICKÁ DLAŽBA | KERAMICKÝ SOKL |
| 1.03 | SCHODIŠTĚ | 10,7 | TERACOVÉ SCHODIŠŤ. STUPNĚ<br>KERAMICKÁ DLAŽBA PODEST | KERAMICKÝ SOKL<br>KOVOVÉ ZÁBRADLÍ S DŘEVĚNÝM MADLEM |
| 1.04 | ŠATNA ODDĚL. I | 17,9 | POVLAK PVC | PVC PODLAHOVÁ SOKL. LIŠTA |
| 1.05 | UMÝVÁRNA, WC DĚTI | 16,1 | KERAMICKÁ DLAŽBA | KERAMICKÝ OBKLAD STĚN v = 2100 mm |
| 1.06 | HERNA, LEHÁRNA I | 104,8 | POVLAK PVC, KOBEREC | PVC, KOBERCOVÁ PODLAHOVÁ SOKL. LIŠTA<br>KER. OBKLAD STĚNY ZA UMYV., SDK PODHLED |
| 1.07 | VÝDEJ STRAVY | 6,5 | KERAMICKÁ DLAŽBA | KERAMICKÝ OBKLAD STĚN v = 600 mm NAD LINKOU<br>SDK PODHLED |
| 1.08 | ŠATNA PERSONÁL | 9,6 | POVLAK PVC | PVC PODLAHOVÁ SOKL. LIŠTA |
| 1.09 | JÍDELNÍ VÝTAH | 2,0 | – | NEREZ KABINA o ŠACHETNÍ DVEŘE<br>STĚNY ŠACHTY VYBILIT |
| 1.10 | ÚKLID | 4,3 | KERAMICKÁ DLAŽBA | KERAMICKÝ OBKLAD STĚN v = 2100 mm |
| 1.11 | PŘEDSÍŇ | 1,9 | KERAMICKÁ DLAŽBA | KERAMICKÝ OBKLAD STĚN v = 2100 mm |
| 1.12 | WC PERSONÁL | 1,5 | KERAMICKÁ DLAŽBA | KERAMICKÝ OBKLAD STĚN v = 2100 mm |
| 1.13 | ŠATNA ODDĚL. III | 21,1 | POVLAK PVC | PVC PODLAHOVÁ SOKL. LIŠTA |
| 1.14 | UMÝVÁRNA, WC DĚTI | 18,5 | KERAMICKÁ DLAŽBA | KERAMICKÝ OBKLAD STĚN v = 2100 mm |
| 1.15 | HERNA, LEHÁRNA III | 108,6 | POVLAK PVC, KOBEREC | PVC, KOBERCOVÁ PODLAHOVÁ SOKL. LIŠTA<br>SDK PODHLED |
| 1.16 | VÝDEJ STRAVY | 6,5 | KERAMICKÁ DLAŽBA | KERAMICKÝ OBKLAD STĚN v = 600 mm NAD LINKOU<br>SDK PODHLED |
| 1.16a | VSTUP | 17,8 | POVLAK PVC | PVC PODLAHOVÁ SOKL. LIŠTA<br>KER. OBKLAD STĚNY ZA UMYV., SDK PODHLED |
| 1.17 | TERASA | 50,5 | DŘEVĚNÁ TERASOVÁ PALUBA NA<br>DŘEV. TRÁMKOVÉM ROŠTU | |

## LEGENDA

- OCELOVÉ DESKOVÉ TĚLESO TYP – VÝŠKA/DÉLKA
- TRUBKOVÉ TĚLESO SE STŘEDOVÝM PŘIPOJENÍM TYP.VÝŠKA.DÉLKA
- RŠK – RADIÁTOROVÉ ŠROUBENÍ PRO TĚLESA VK
- HM – ARMATURA PRO TĚLESA SE STŘEDOVÝM PŘIPOJENÍM
- PLOCHA S PODLAHOVÝM VYTÁPĚNÍM
- TOPNÁ VODA
- ZPÁTEČKA

| IND | POPIS ZMĚNY | DATUM | PROVEDL |
|---|---|---|---|
| | | | |

Spektra PRO spol. s r.o.
www.spektrapro.cz

- PROJEKCE
- ENGINEERING
- REALIZACE STAVEB

| | |
|---|---|
| Odběratel | Město Beroun, Husovo nám. č.p. 68, 266 01 Beroun |
| Zakázka | MŠ VRCHLICKÉHO č.p. 63, BEROUN |
| Stupeň | Dokumentace pro realizaci stavby /DPS/ |
| Datum | 10/2021 |
| Z.Č. | 4633 – 07 – 031 |
| Objekt | |
| Jednatel společnosti | Ing. Martin Dejdar |
| Část | D. DOKUMENTACE OBJEKTŮ, TECHN. a TECHNOLOG. ZAŘÍZENÍ |
| Hlavní inženýr projektu | Ing. Martin Dejdar |
| D.D. | D1. DOKUMENTACE SO – D1.4.3. TPS – VYTÁPĚNÍ |
| Projektant | p. Petr Potočka |
| Název výkresu | PŮDORYS PŘÍZEMÍ /1.NP/ /NAVRHOVANÝ STAV/ |
| Formát | 16 A4 |
| Měřítko | 1:50 |
| Číslo výkresu | D1.4.3–11 |
| Soubor | |
| Datum vykreslení | |