ZAHRADNÍ DOMEK, PERGOLA

M 1:100

PŮDORYS

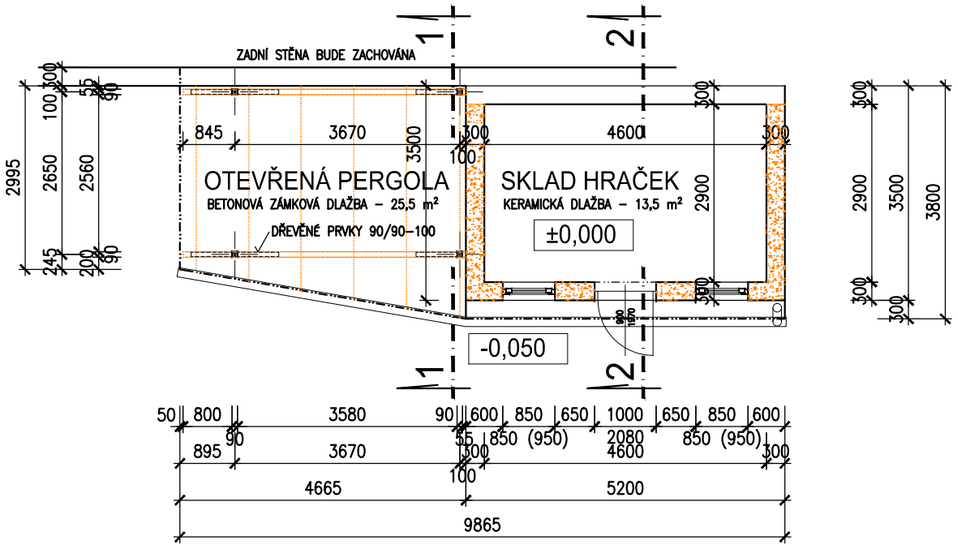

ŘEZ 1-1

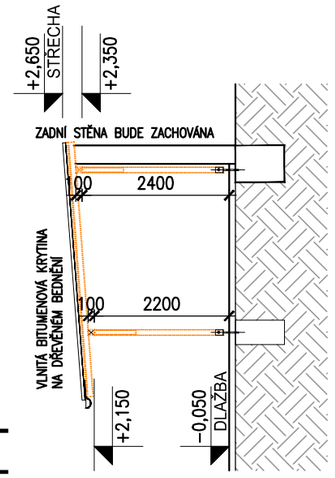

ŘEZ 2-2

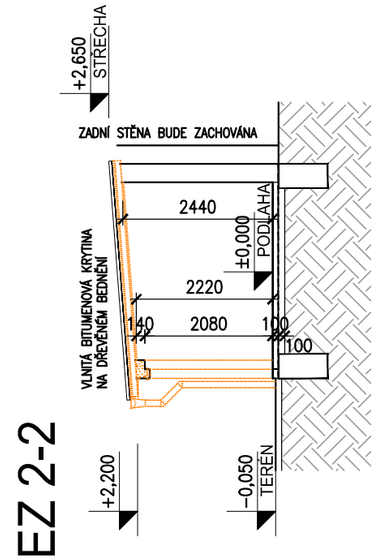

POHLED

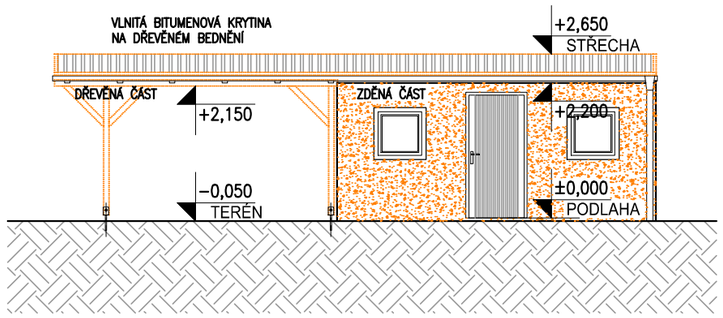

LEGENDA:

- NEPODSKLEPENÁ ČÁST OBJEKTU
- KONSTRUKCE STÁVAJÍCÍ /ZDIVO NOSNÉ A OBVODOVÉ – CIHELNÉ, DĚLÍCÍ PŘÍČKY/
- KONSTRUKCE STÁVAJÍCÍ /SÁDROKARTONOVÁ PŘÍČKA/
- KONSTRUKCE BOURANÉ /ZDIVO CIHELNÉ/
- DEMONTOVANÉ – BOURANÉ PRVKY /VÝPLNĚ, SKLADBY/
- PODCHYCENÍ STÁVAJÍCÍCH KONSTRUKCÍ /OCELOVÝ VÁLCOVANÝ NOSNÍK/
- ZEMINA, ROSTLÝ TERÉN

POZNÁMKA:

– POZNÁMKA a LEGENDA JE UVEDENA NA VÝKRESE č. D1.1. 10

IND	POPIS ZMĚNY	DATUM	PROVEDL

Spektra PRO spol. s r.o.
www.spektrapro.cz

- PROJEKCE
- ENGINEERING
- REALIZACE STAVEB

Odběratel	Město Beroun, Husovo nám. č.p. 68, 266 01 Beroun		
Zakázka	MŠ VRCHLICKÉHO č.p. 63, BEROUN		
Stupeň	Dokumentace pro realizaci stavby /DPS/	Datum 10/2021	Z.č. 4633 – 07 – 031
Objekt		Jednatel společnosti	Ing. Martin Dejdar
Část	D. DOKUMENTACE OBJEKTŮ, TECHN. a TECHNOLOG. ZAŘÍZENÍ	Hlavní inženýr projektu	Ing. Martin Dejdar
Díl	D1. DOKUMENTACE SO – D1.1. ARCHITEKTONICKO-STAVEBNÍ ŘEŠENÍ	Projektant	Ing. Vladimír Votruba
Název výkresu	ZAHRADNÍ DOMEK, PERGOLA /STÁVAJÍCÍ STAV, BOURACÍ PRÁCE/	Formát 2 A4 Měřítko 1:100	Číslo výkresu D1.1. 16
Soubor :		Datum vykresleni :	