PŮDORYS VÝKOPŮ

M 1:50

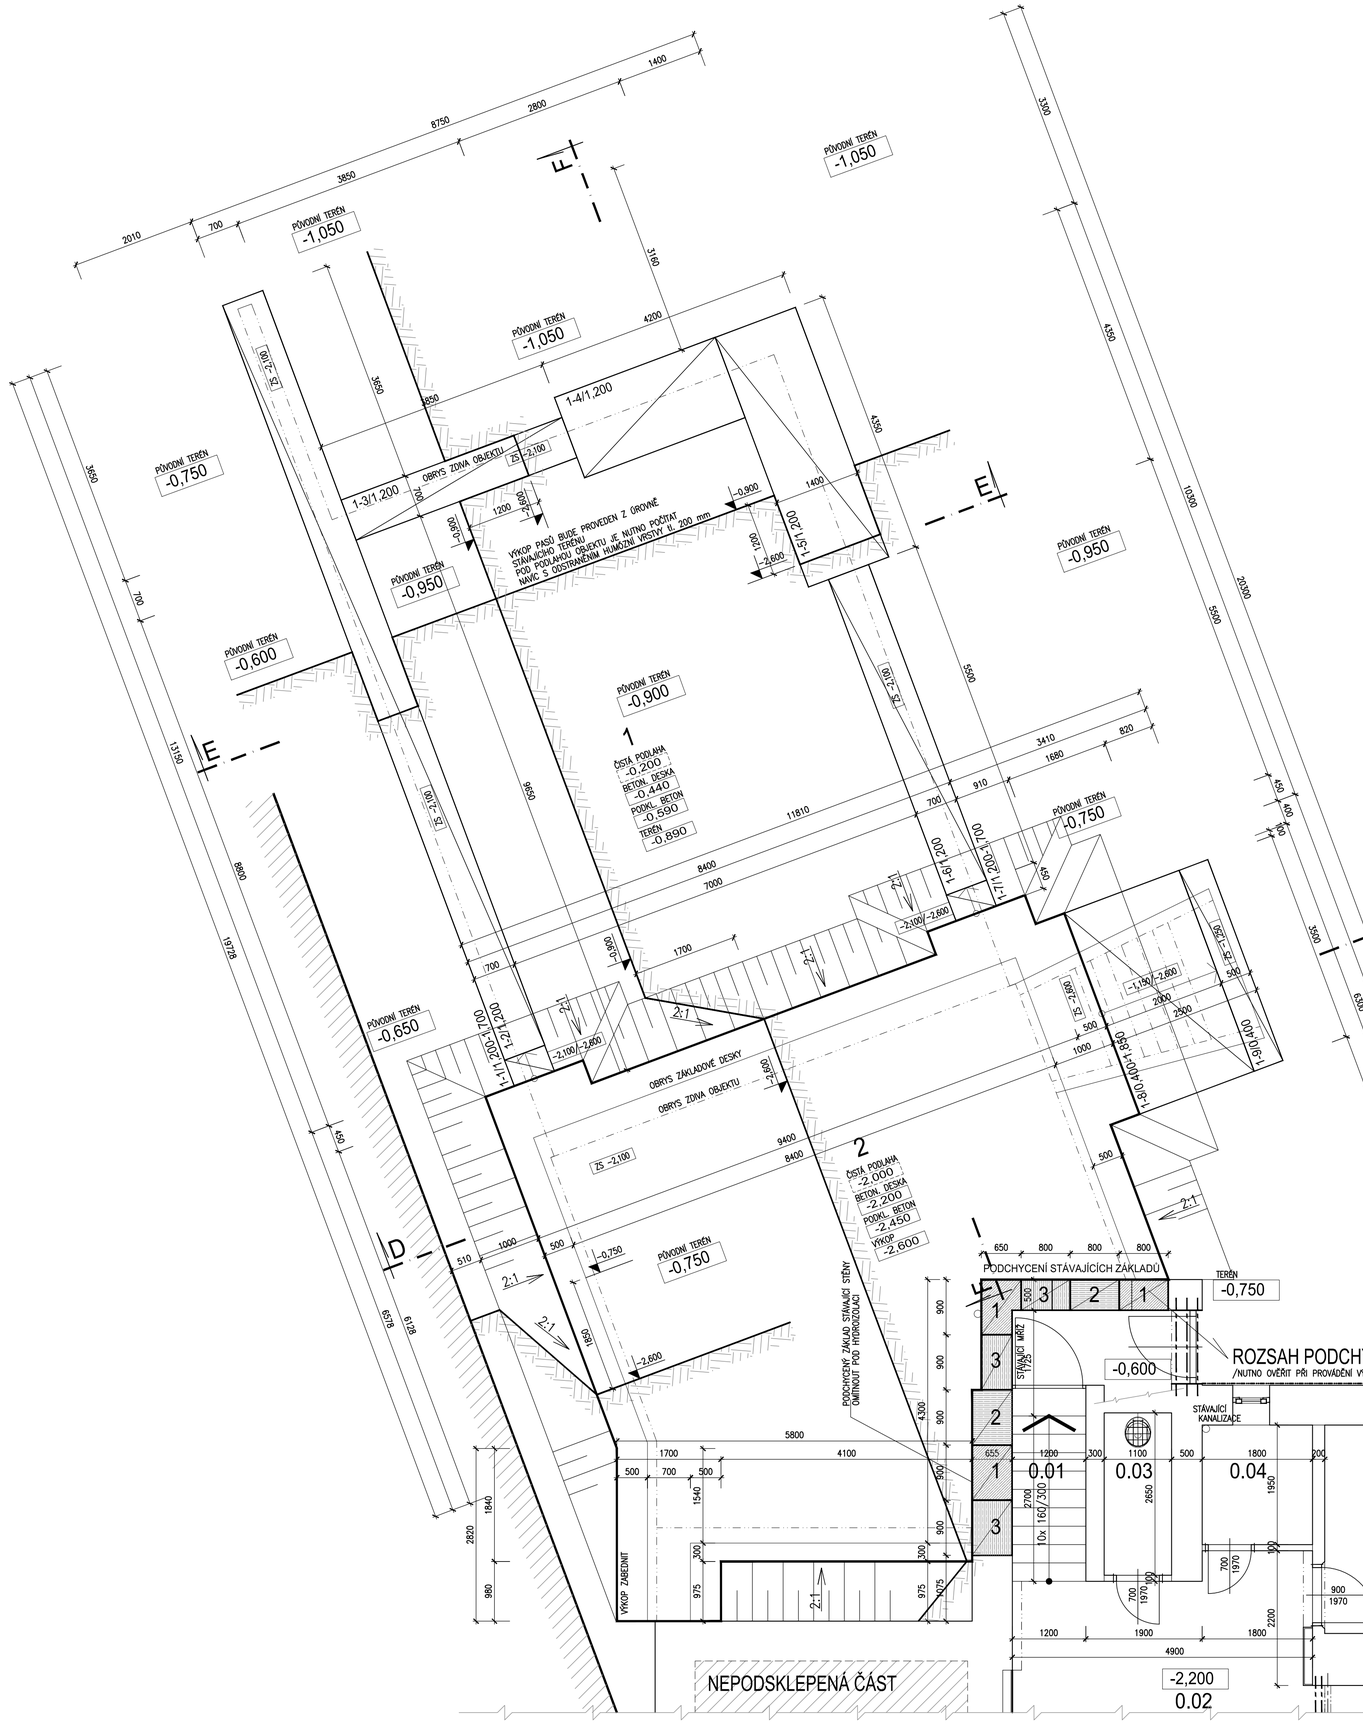

PODCHYCENÍ STÁVAJÍCÍCH ZÁKLADŮ

- PODCHYCENÍ STÁVAJÍCÍCH ZÁKLADŮ BUDE PROVEDENO min. VE TŘECH KROCÍCH SE ZÁBOREM max. PO 900 mm
- PŘED REALIZACÍ PRACÍ NUTNO SONDAMI OVĚŘIT STAV A HLOUBKU ZALOŽENÍ STÁVAJÍCÍHO OBJEKTU

PŘÍČNÝ ŘEZ

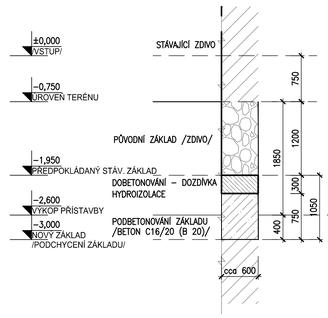

POHLED

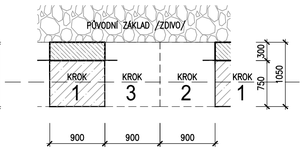

IND	POPIS ZMĚNY	DATUM	PROVEDL

Spektra PRO spol. s r.o.
www.spektrapro.cz

- PROJEKCE
- ENGINEERING
- REALIZACE STAVEB

Odběratel	Město Beroun, Husovo nám. č.p. 68, 266 01 Beroun
Zakázka	MŠ VRCHLICKÉHO č.p. 63, BEROUN
Stupeň	Dokumentace pro realizaci stavby /DPS/
Datum	10/2021
Z.č.	4633 – 07 – 031
Objekt	
Jednatel společnosti	Ing. Martin Dejdar
Část	D. DOKUMENTACE OBJEKTŮ, TECHN. a TECHNOLOG. ZAŘÍZENÍ
Hlavní inženýr projektu	Ing. Martin Dejdar
Díl	D1. DOKUMENTACE SO – D1.1. ARCHITEKTONICKO-STAVEBNÍ ŘEŠENÍ
Projektant	Ing. Vladimír Votruba
Název výkresu	PŮDORYS VÝKOPŮ PRO ZÁKLADY PŘÍSTAVBY /NAVRHOVANÝ STAV/
Formát	B A4
Měřítko	1:50
Číslo výkresu	D1.1. 17
Soubor :	
Datum vykreslení :	