




ŘEZ C-C

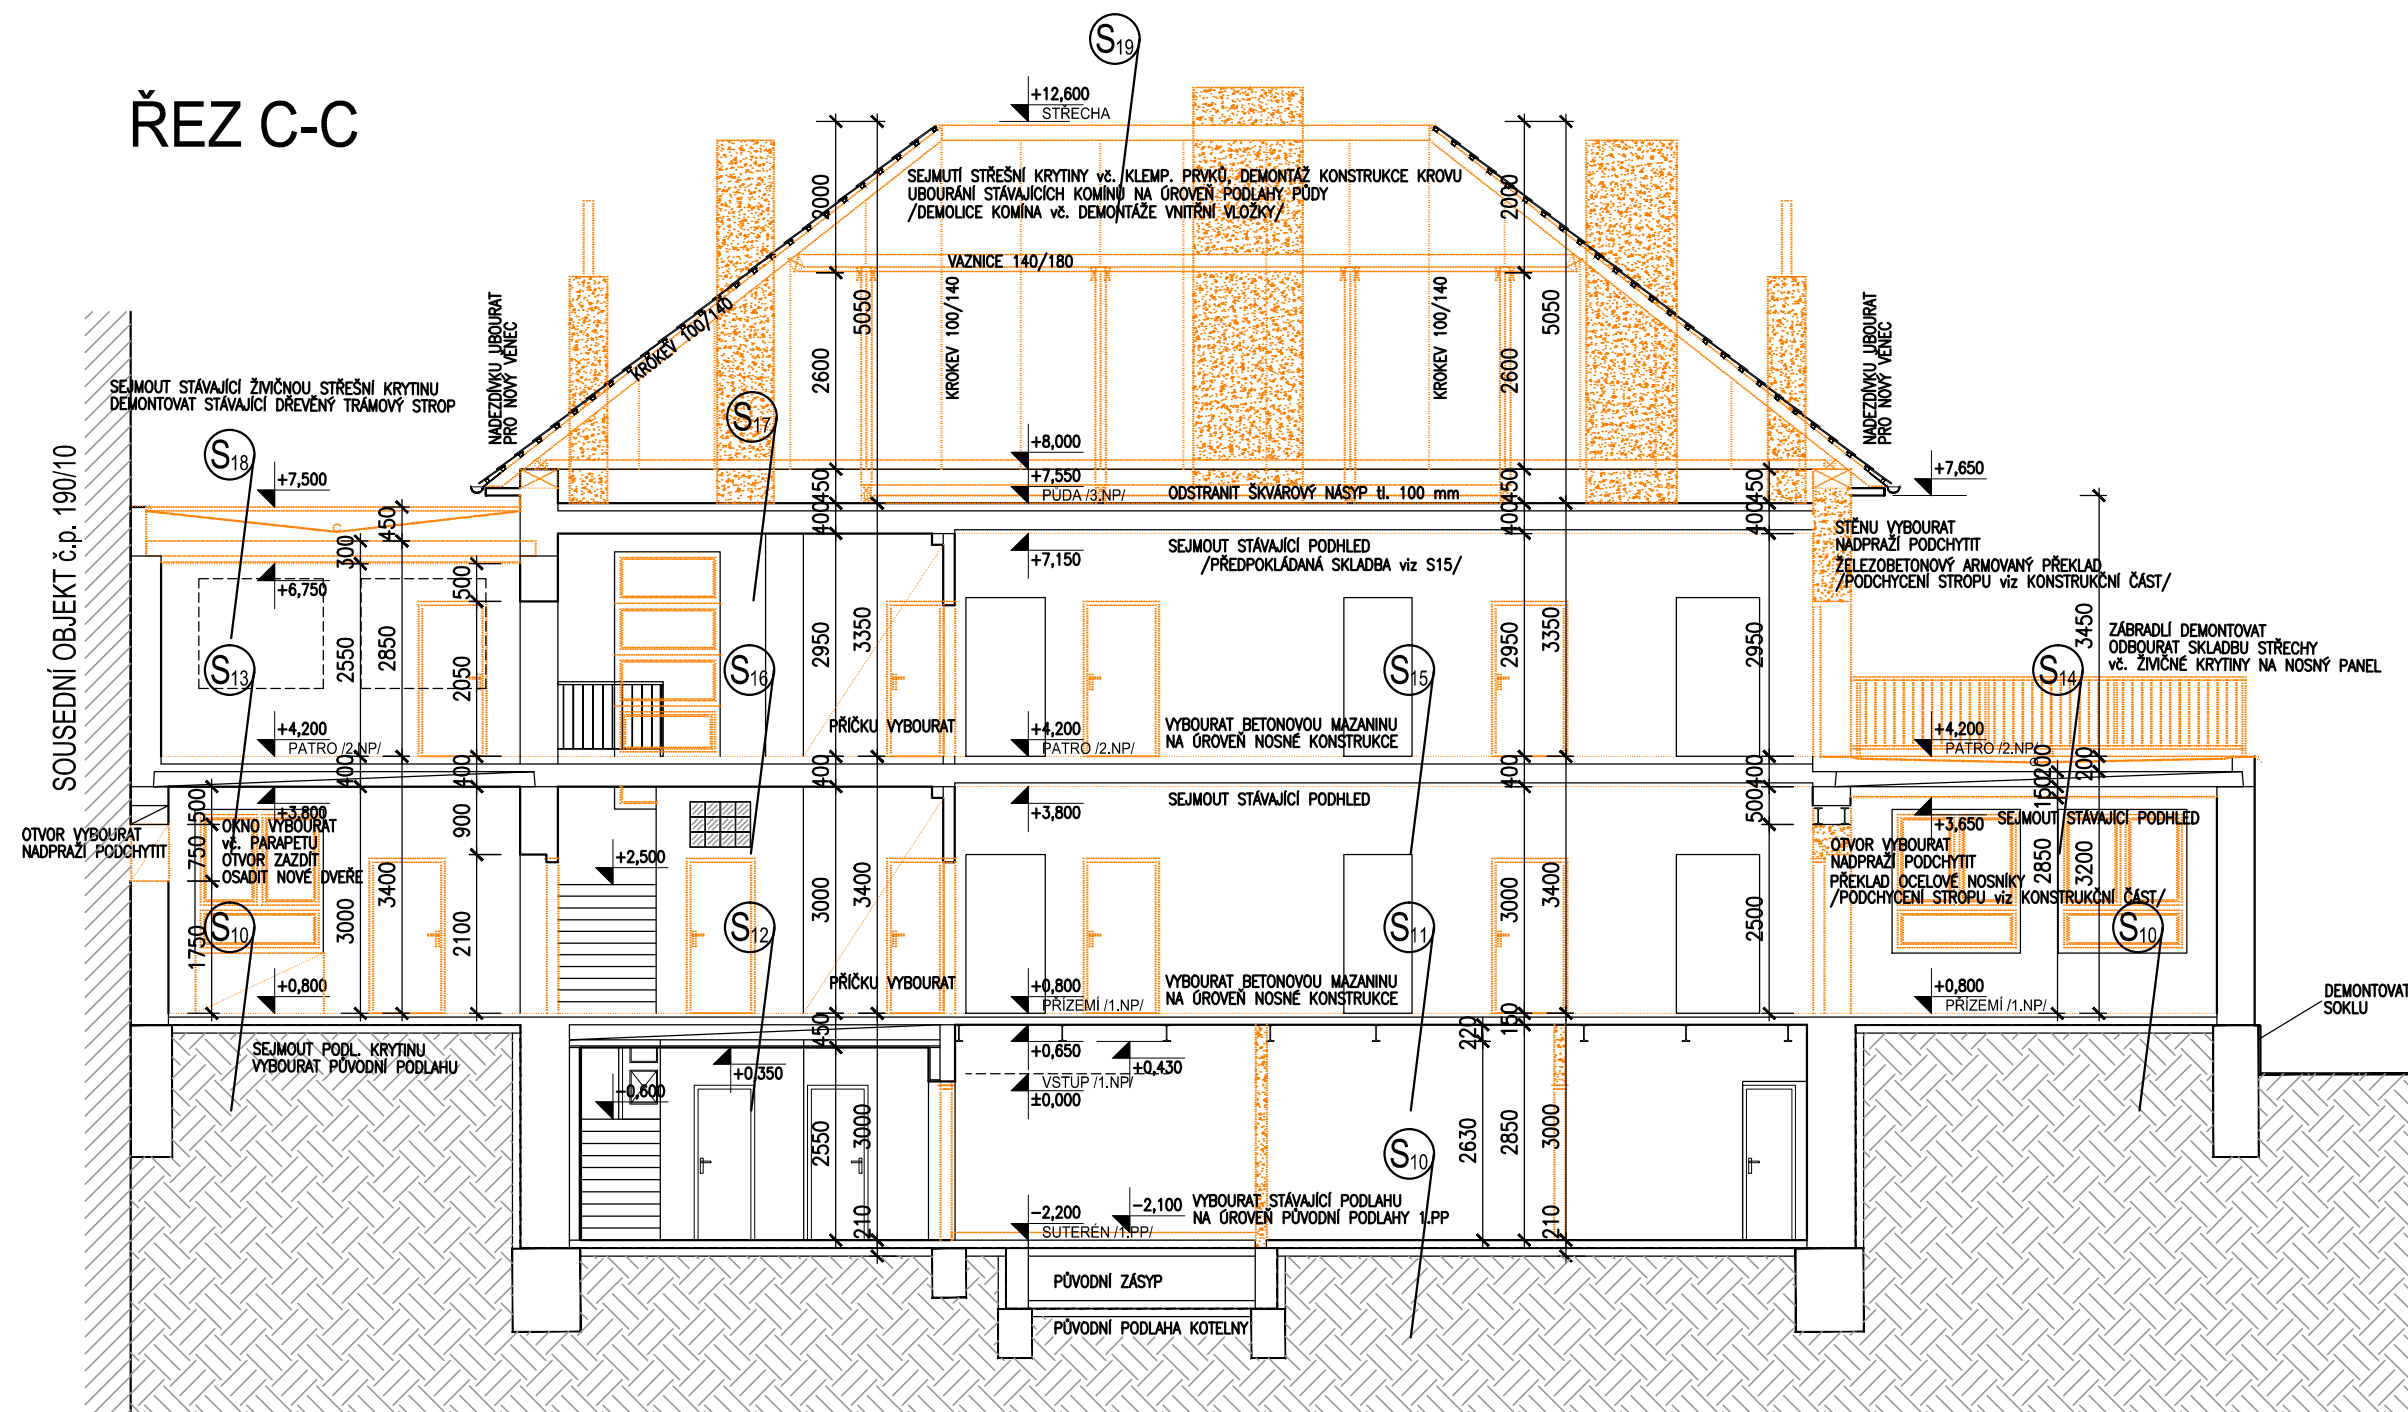

ŘEZ A-A

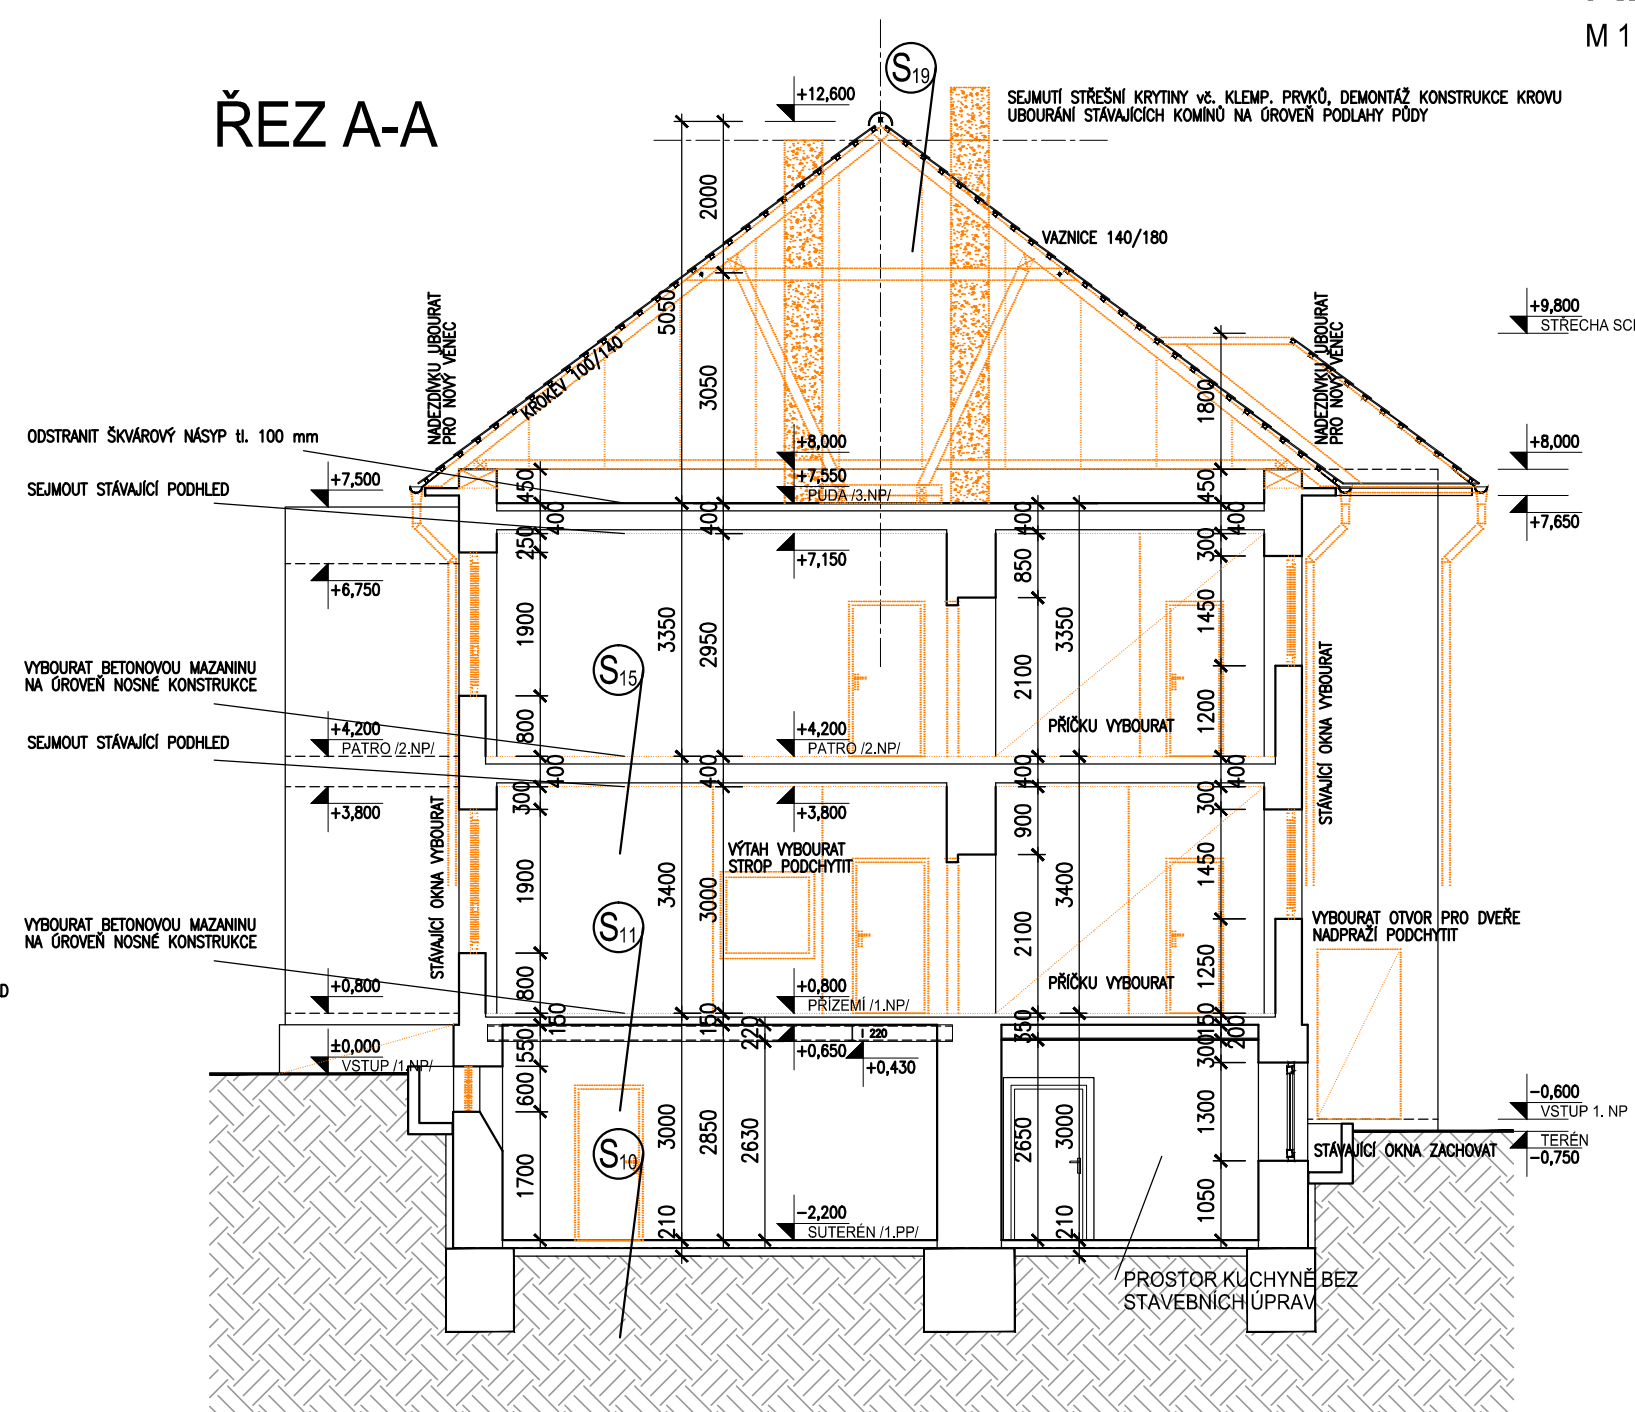

ŘEZ B-B

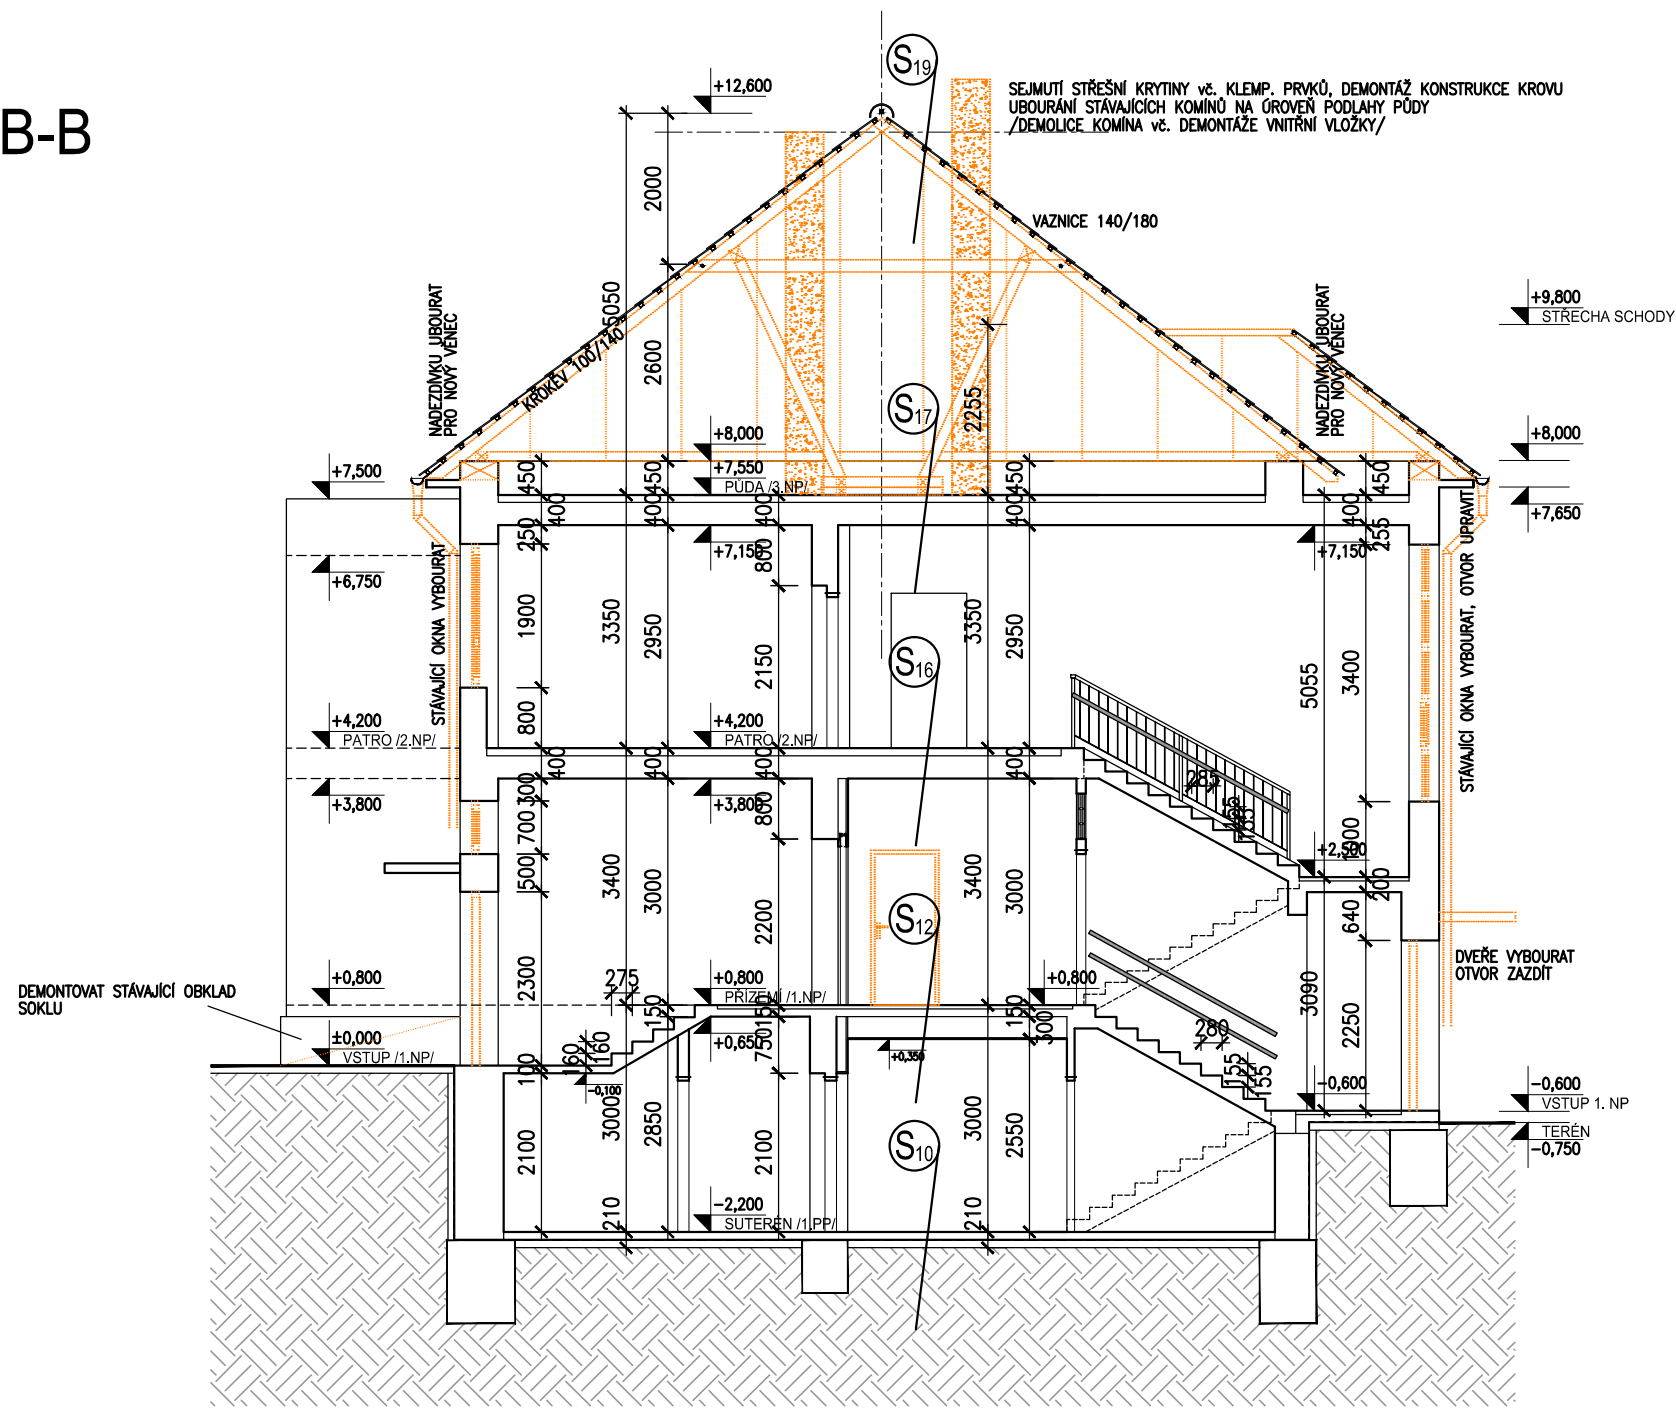

LEGENDA:

- | | |
|---|--|
|  | NEPODSKLEPENÁ ČÁST OBJEKTU |
|  | KONSTRUKCE STÁVAJÍCÍ /ZDIVO NOSNÉ A OBVODOVÉ – CIHELNÉ, DĚLÍCÍ PŘÍČKY/ |
|  | KONSTRUKCE STÁVAJÍCÍ /SÁDROKARTONOVÁ PŘÍČKA/ |
|  | KONSTRUKCE BOURANÉ /ZDIVO CIHELNÉ/ |
|  | DEMONTOVANÉ – BOURANÉ PRVKY /VÝPLNĚ, SKLADBY/ |
|  | PODCHYCENÍ STÁVAJÍCÍCH KONSTRUKCÍ
/OCELOVÝ VÁLCOVANÝ NOSNÍK/ |
|  | ZEMINA, ROSTLÝ TERÉN |

POZNÁMKA:

– POZNÁMKA JE UVEDENA NA VÝKRESE Č. D1.1. 10

[illegible]