



DŘEVĚNÝ SBÍJENÝ VAZNÍK V1 /CELKEM 18 ks/

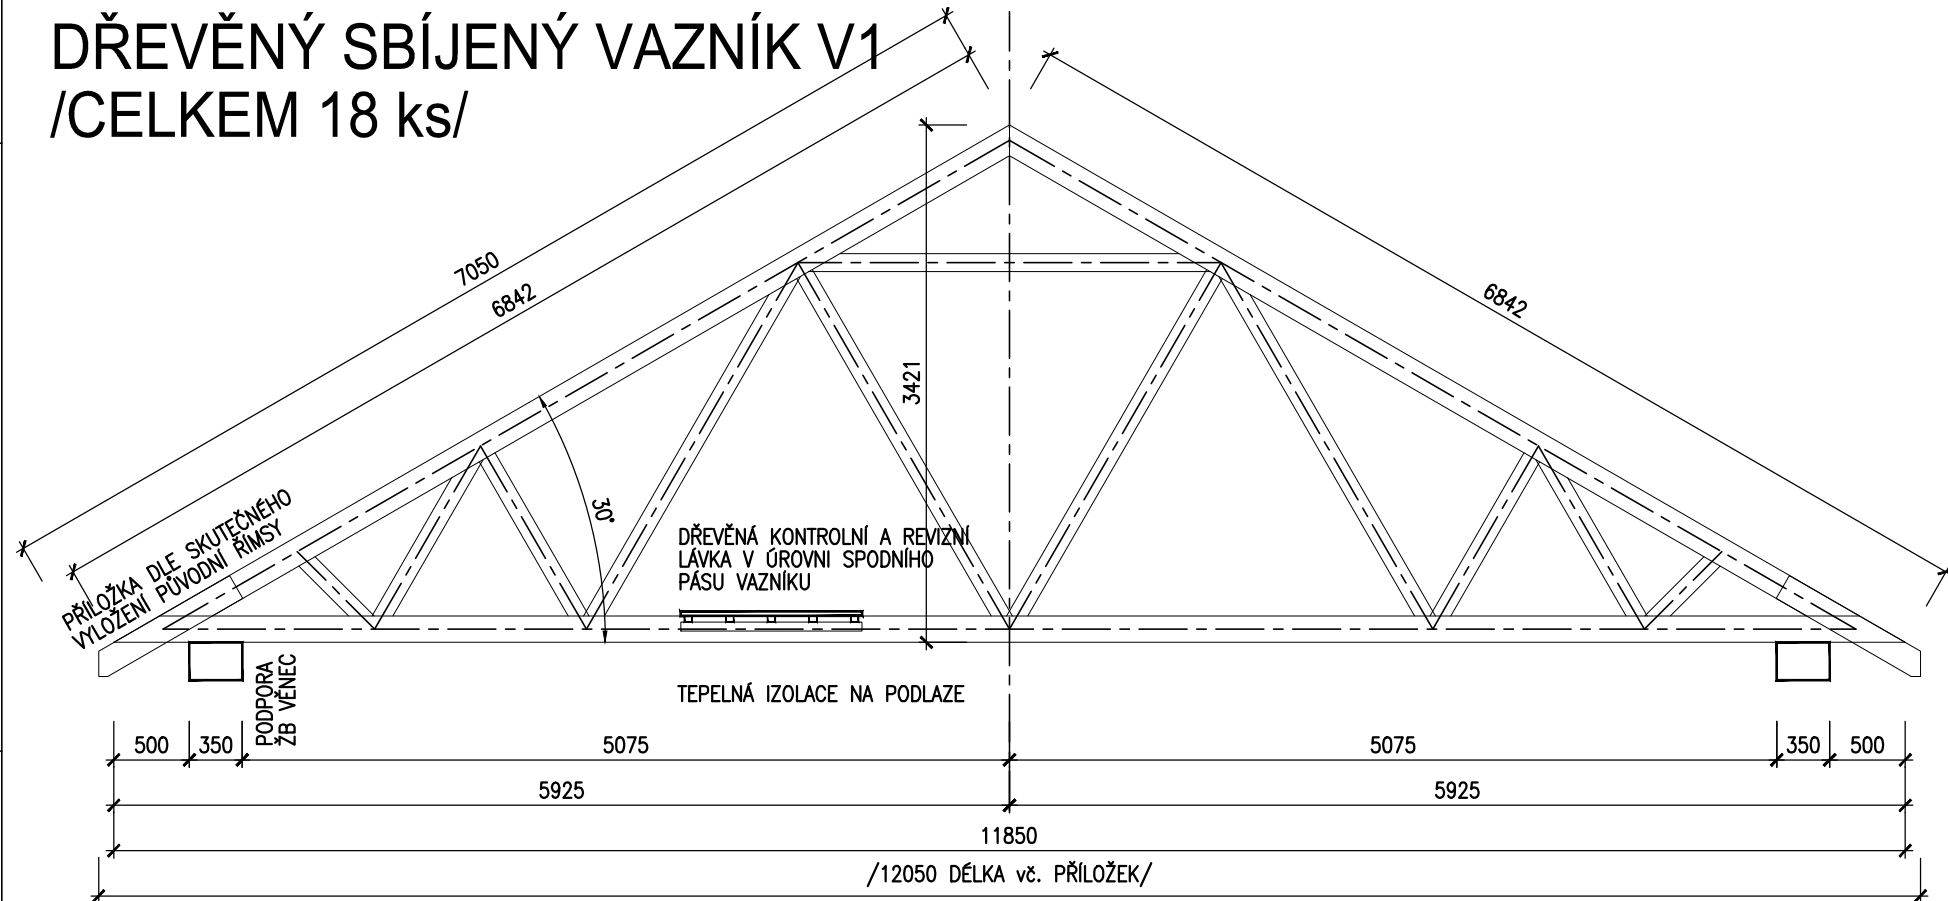


DŘEVĚNÝ SBÍJENÝ VAZNÍK V2 /CELKEM 14 ks/

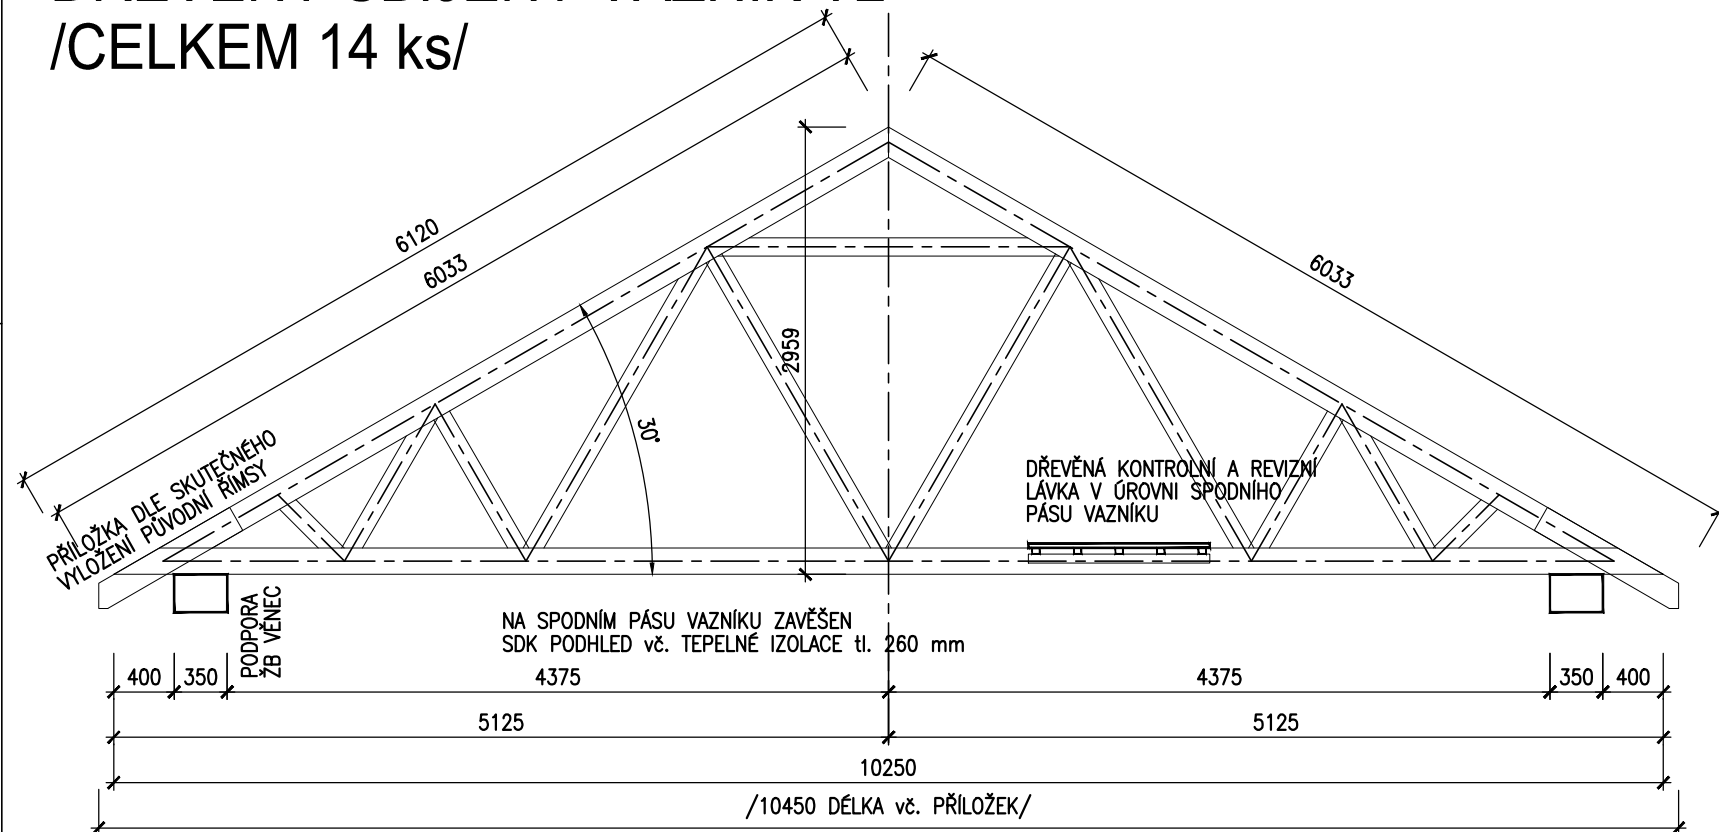

DŘEVĚNÝ SBÍJENÝ VAZNÍK - TVAR

M 1:50

IND	POPIS ZMĚNY	DATUM	PROVEDL
<div><div><div>Spektra PRO</div><div>Spektra PRO spol. s r.o. www.spektrapro.cz</div></div><div><ul style="list-style-type: none">• PROJEKCE• ENGINEERING• REALIZACE STAVEB</div></div>			
Odběratel Město Beroun, Husovo nám. č.p. 68, 266 01 Beroun			
Zakázka MŠ VRCHLICKÉHO č.p. 63, BEROUN			
Stupeň Dokumentace pro realizaci stavby /DPS/		Datum 10/2021	Z.č. 4633 – 07 – 031
Objekt		Jednatel společnosti	Ing. Martin Dejdar
Část D. DOKUMENTACE OBJEKTŮ, TECHN. a TECHNOLOG. ZAŘÍZENÍ		Hlavní inženýr projektu	Ing. Martin Dejdar
Díl D1. DOKUMENTACE SO – D1.1. ARCHITEKTONICKO–STAVEBNÍ ŘEŠENÍ		Projektant	Ing. Vladimír Votruba
Název výkresu		Formát	Číslo výkresu
STŘECHA – DŘEVĚNÝ SBÍJENÝ VAZNÍK – TVAR /NAVRHOVANÝ STAV/		2 A4	
		Měřítko 1:50	D1.1. 23
Soubor :		Datum vykreslení :	