




ZÁKADY - PŮDORYS A ŘEZ

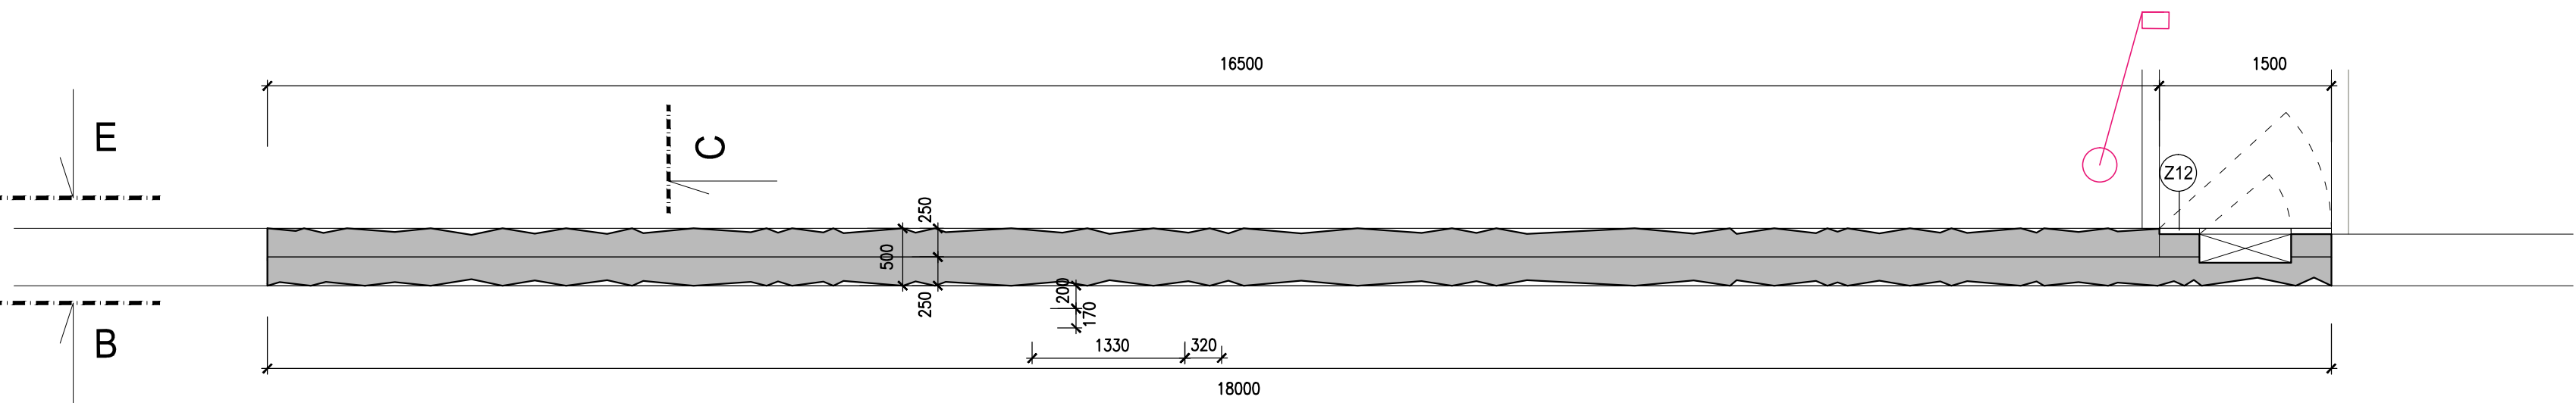



PŮDORYS A

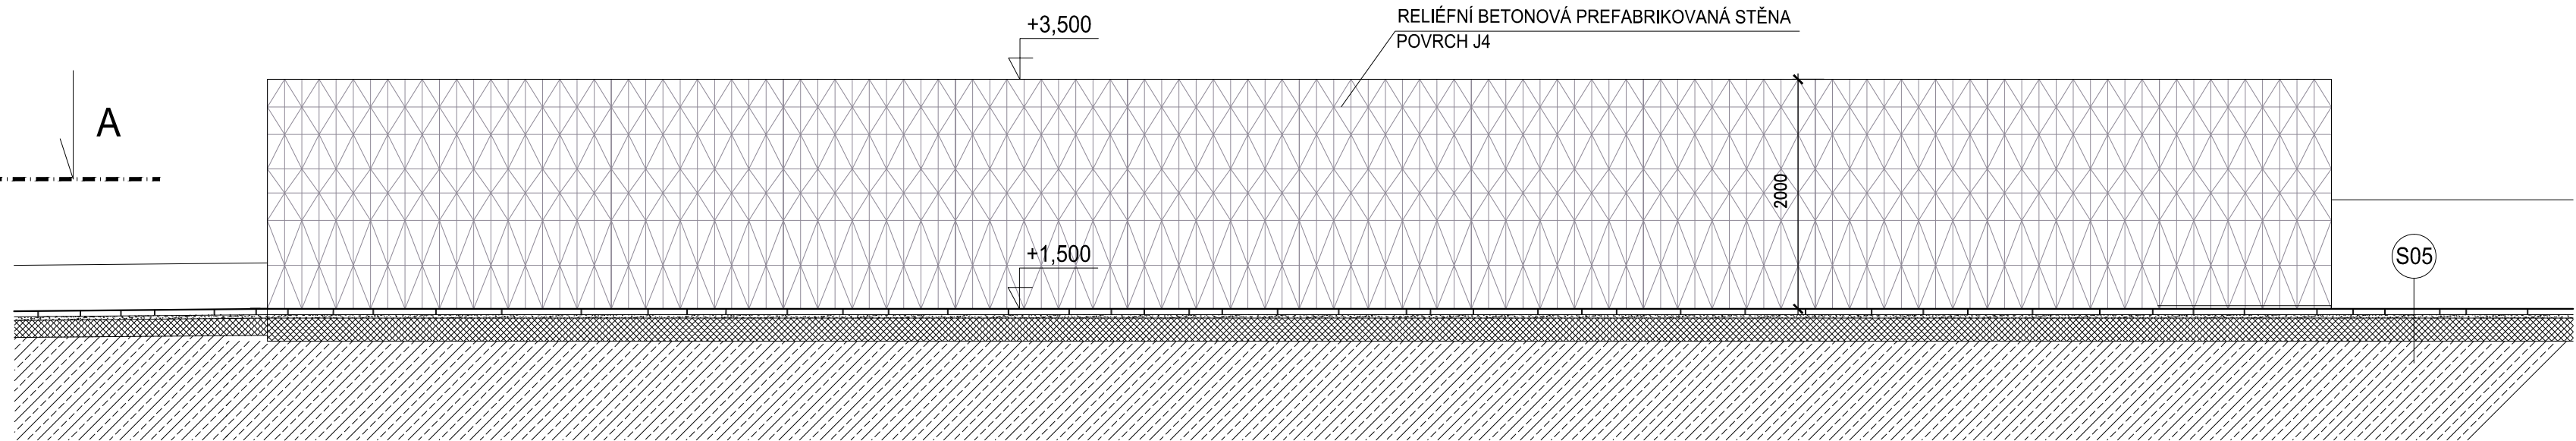


ŘEZOPOHLED B - OD NÁMĚSTÍ

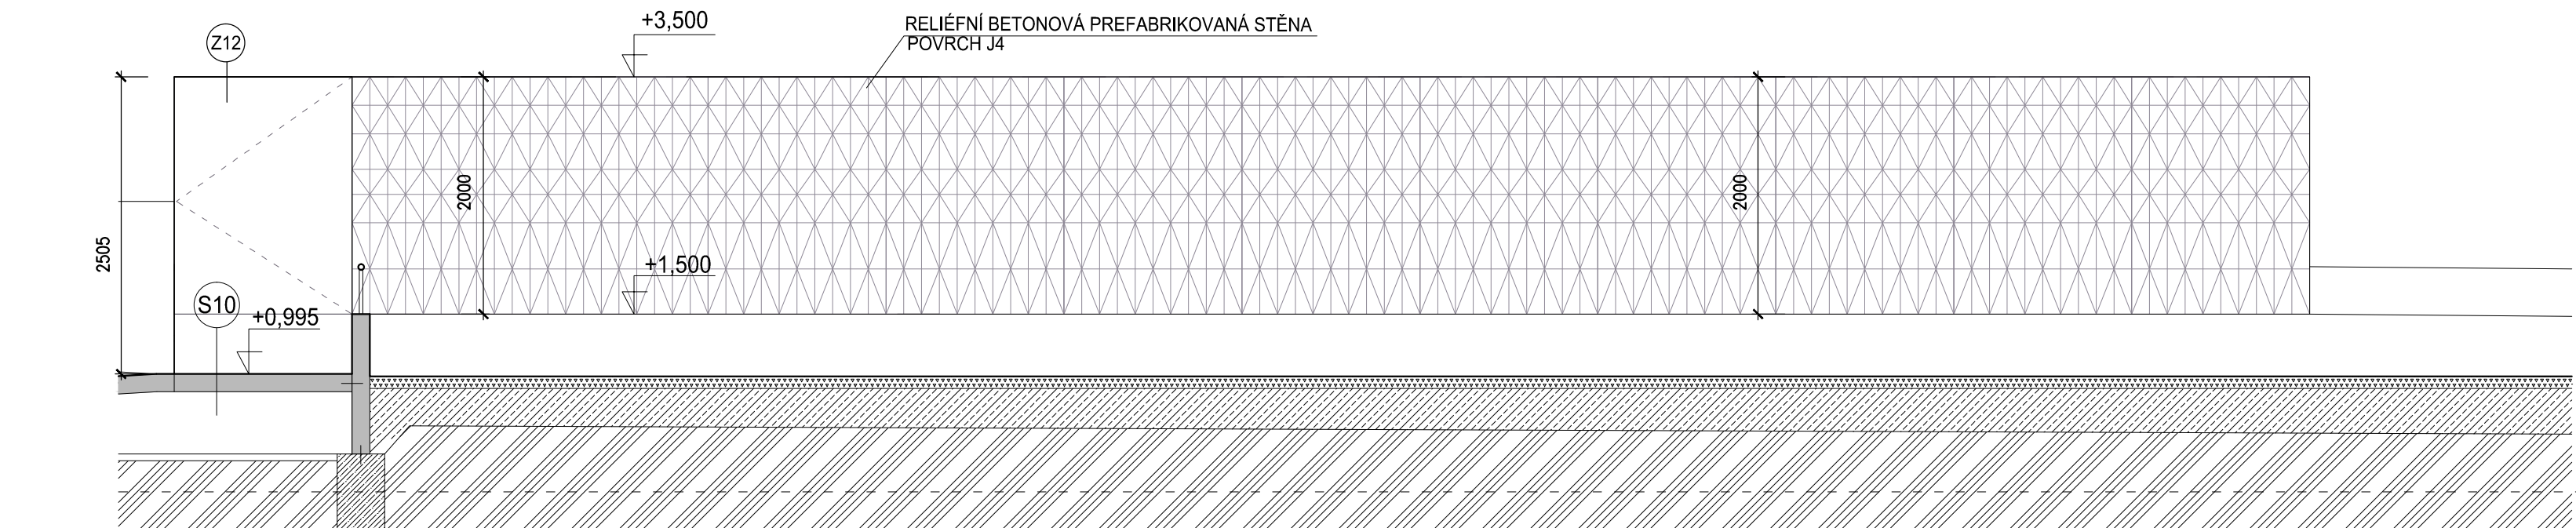

ŘEZOPOHLED E - Z TŘÍDY MÍRU

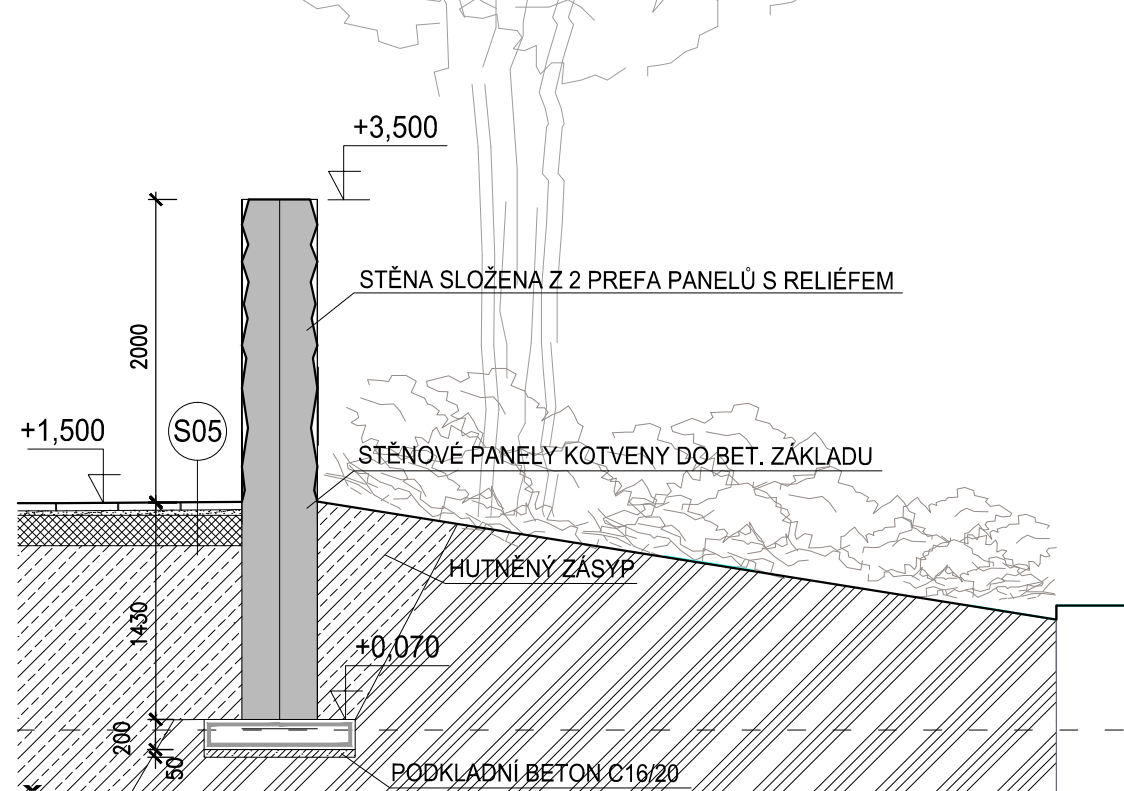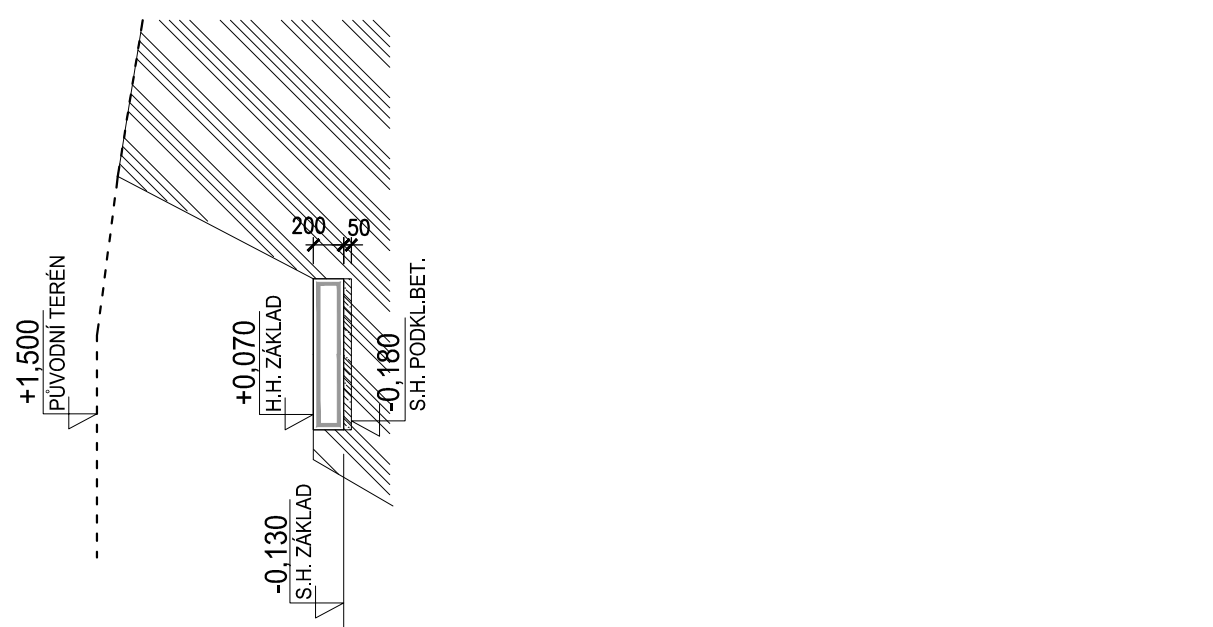

ŘEZ C

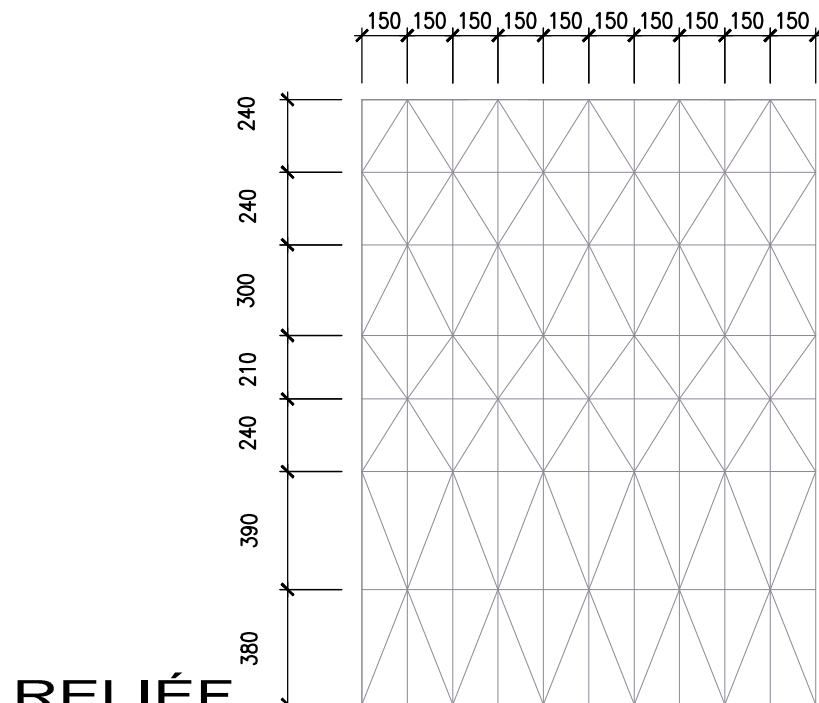

RELIÉF


LEGENDA MATERIÁLŮ:

- ŽELEZOBETON - PREFABRIKOVANÝ
- ŽELEZOBETON - MONOLITICKÝ
- PROSTÝ BETON
- DLAŽBA
- LOMOVÁ VÝSIVKA FRAKCE 0-4 MM
- ŠTERKODRŤ FRAKCE 4-8 MM
- ŠTERKODRŤ FRAKCE 0-32 MM
- ŠTERKODRŤ FRAKCE 0-64 MM
- HUTNĚNÝ ZÁSYP/ NÁSYP
- ROSTLÝ TERÉN
- ZEMINA / PRO VÝSATBU
- STÁVAJÍCÍ BUDOVY
- PŮVODNÍ TERÉN
- BOURANÉ KONSTRUKCE

POZNÁMKY:

- V PŘÍPADĚ NEJASNOSTÍ NEBO NESROVNALOSTÍ V PROJEKTOVÉ DOKUMENTACI JE NUTNO KONTAKTOVAT ZPRACOVATELE TĚTO DOKUMENTACE
- CELOU DOKUMENTACI JE NUTNO ČIST V SOUVISLOSTECH
- HUTNĚNÉ ZÁSYPY, KDYŽ NENÍ UVEDENO JINAK, BUDOU HUTNĚNÝ PO VRSTVÁCH A MAXIMÁLNÍ VÝŠKA HUTNĚNÉ VRSTVY BUDE 25 CM
- JEDNOTLIVÉ PLOCHY PREFABRIKOVANÝCH PRVKŮ (HLADKÉ, RELIÉFNÍ, PROTI-SKLIZNÉ) BUDOU PŘED VÝROBOU VYZORKOVANÉ A MUSÍ BÝT ODSOUHLAŠENÉ ZPRACOVATELEM DOKUMENTACE
- KDYŽ BUDE PŘI BOURACÍCH PRÁCECH NEBO PŘI ODKRÝVÁNÍ STÁVAJÍCÍCH KONSTRUKCÍ ZJIŠTĚNO, ŽE REÁLNÝ STAV NEODPOVÍDÁ PŘEDPOKLÁDANÉMU STAVU V TĚTO PROJEKTOVÉ DOKUMENTACI, JE NUTNO KONTAKTOVAT ZPRACOVATELE DOKUMENTACE A KONZULTOVAT PŘÍPADNÉ ZMĚNY

+ 0,000 = 235,500 m.n.m.

IND		POPIS ZMĚNY		DATUM	PROVEDL
<div><div><p>Spektra PRO spol. s r.o. www.spektrapro.cz</p></div><div><ul style="list-style-type: none">• PROJEKCE• ENGINEERING• REALIZACE STAVEB</div></div>					
Odběratel Město Beroun, Husovo náměstí 68, 286 01 Beroun					
Zakázka ÚPRAVA PROSTRANSTVÍ PŘED HVĚZDOU					
Stupeň	Dokumentace pro provedení stavby			Datum	8/2021
Objekt				Jednatel společnosti	Z.č. 4602—08—031
Část	D.1.1 – ARCHITEKTONICKO – STAVEBNÍ ŘEŠENÍ			Hlavní inženýr projektu	Ing. Martin Dejdar
Díl				Projektant	Ing. arch. K. Beranová
Název výkresu				Formát	Číslo výkresu
ZEĎ ZA PODIEM				6 A4	
				Měřítka	
				1:50	D.1.1.23
Soubor :				Datum vykreslení :	