ŘEZOPOHLED B

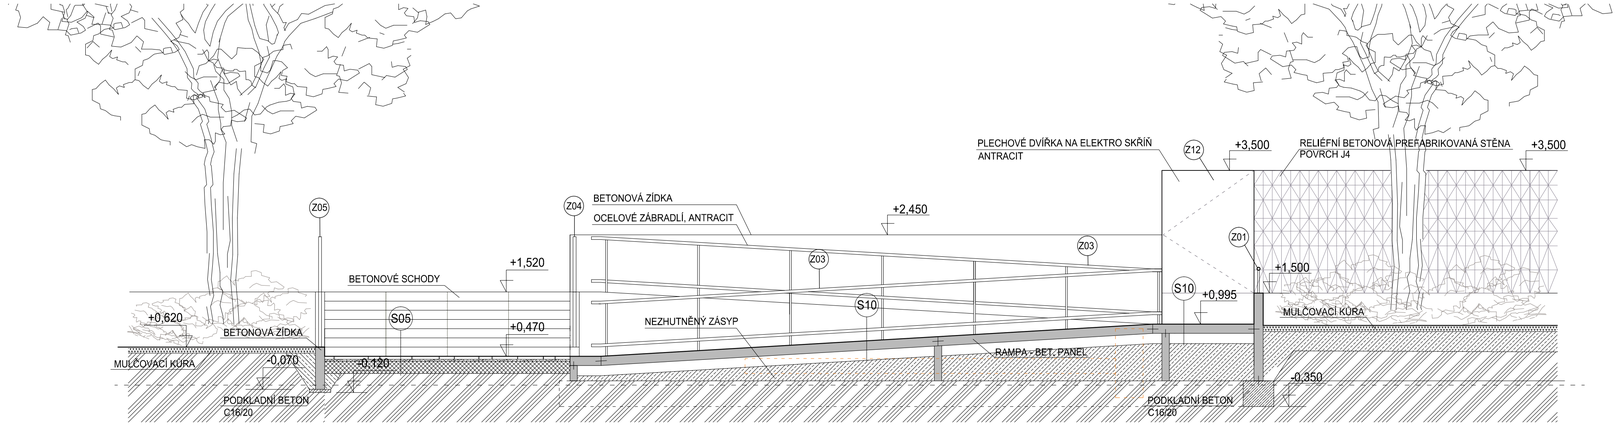

ŘEZOPOHLED C

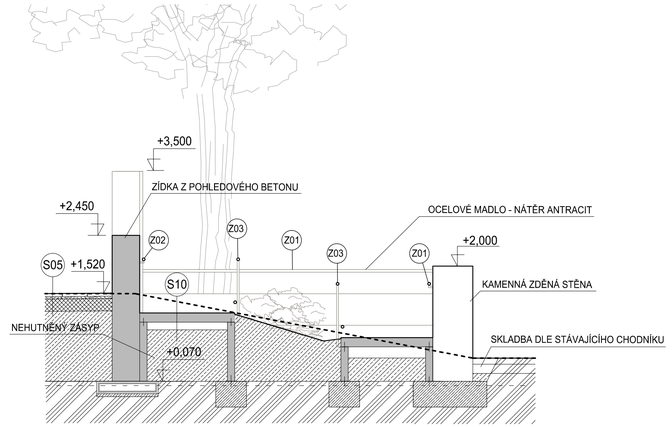

PŮDORYS

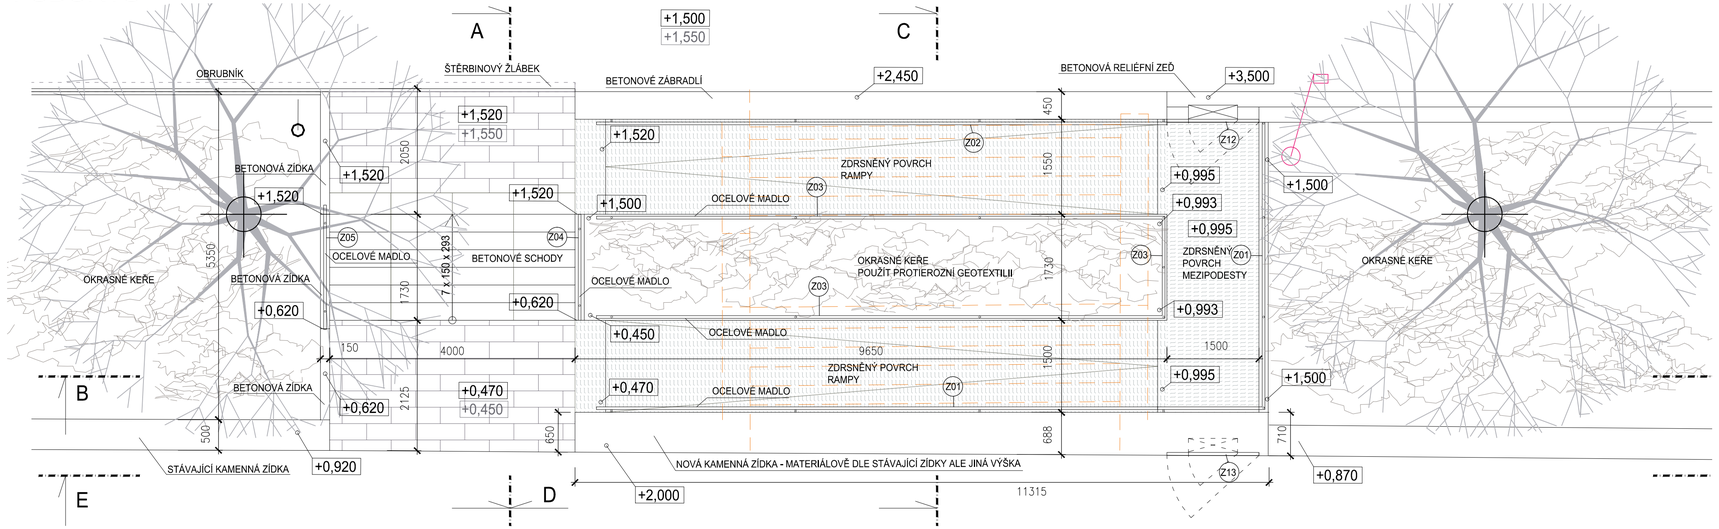

LEGENDA MATERIÁLŮ:

- ŽELEZOBETON - PREFABRIKOVANÝ
- ŽELEZOBETON - MONOLITICKÝ
- PROSTÝ BETON
- DLAŽBA
- LOMOVÁ VÝSIVKA FRAKCE 0-4 MM
- ŠTĚRKODRŤ FRAKCE 4-8 MM
- ŠTĚRKODRŤ FRAKCE 0-32 MM
- ŠTĚRKODRŤ FRAKCE 0-64 MM
- HUTNĚNÝ ZÁSYP/ NÁSYP
- ROSTLÝ TERÉN
- ZEMINA / PRO VÝSATBU
- STÁVAJÍCÍ BUDOVY
- PŮVODNÍ TERÉN
- BOURANÉ KONSTRUKCE

POZNÁMKY:
1. V PŘÍPADĚ NEJASNOSTÍ NEBO NESROVNALOSTÍ V PROJEKTOVÉ DOKUMENTACI JE NUTNO KONTAKTOVAT ZPRACOVATELE TÉTO DOKUMENTACE
2. CELOU DOKUMENTACI JE NUTNO ČÍST V SOUVISLOSTECH

+ 0,000 = 235,500 m.n.m.

IND	POPIS ZMĚNY	DATUM	PROVEDL

Spektra PRO spol. s r.o.
www.spektrapro.cz

- PROJEKCE
- ENGINEERING
- REALIZACE STAVEB

Odběratel: Město Beroun, Husovo náměstí 68, 266 01 Beroun

Zakázka: ÚPRAVA PROSTRANSTVÍ PŘED HVĚZDOU

Stupeň: Dokumentace pro provedení stavby		Datum: 8/2021	Z.č.: 4602-08-031
Objekt		Jednatel společnosti	Ing. Martin Dejdar
Část: D.1.1 – ARCHITEKTONICKO – STAVEBNÍ ŘEŠENÍ		Hlavní inženýr projektu	Ing. Martin Dejdar
Díl		Projektant	Ing. arch. K. Beranová
Název výkresu: RAMPA A SCHODIŠTĚ U TŘÍDY MÍRU – PŮDORYS, ŘEZOPOHLEDY		Formát: 6 A4	Číslo výkresu: D.1.1.17.1
Soubor :		Měřítko: 1:50	Datum vykreslení :