PŮDORYS

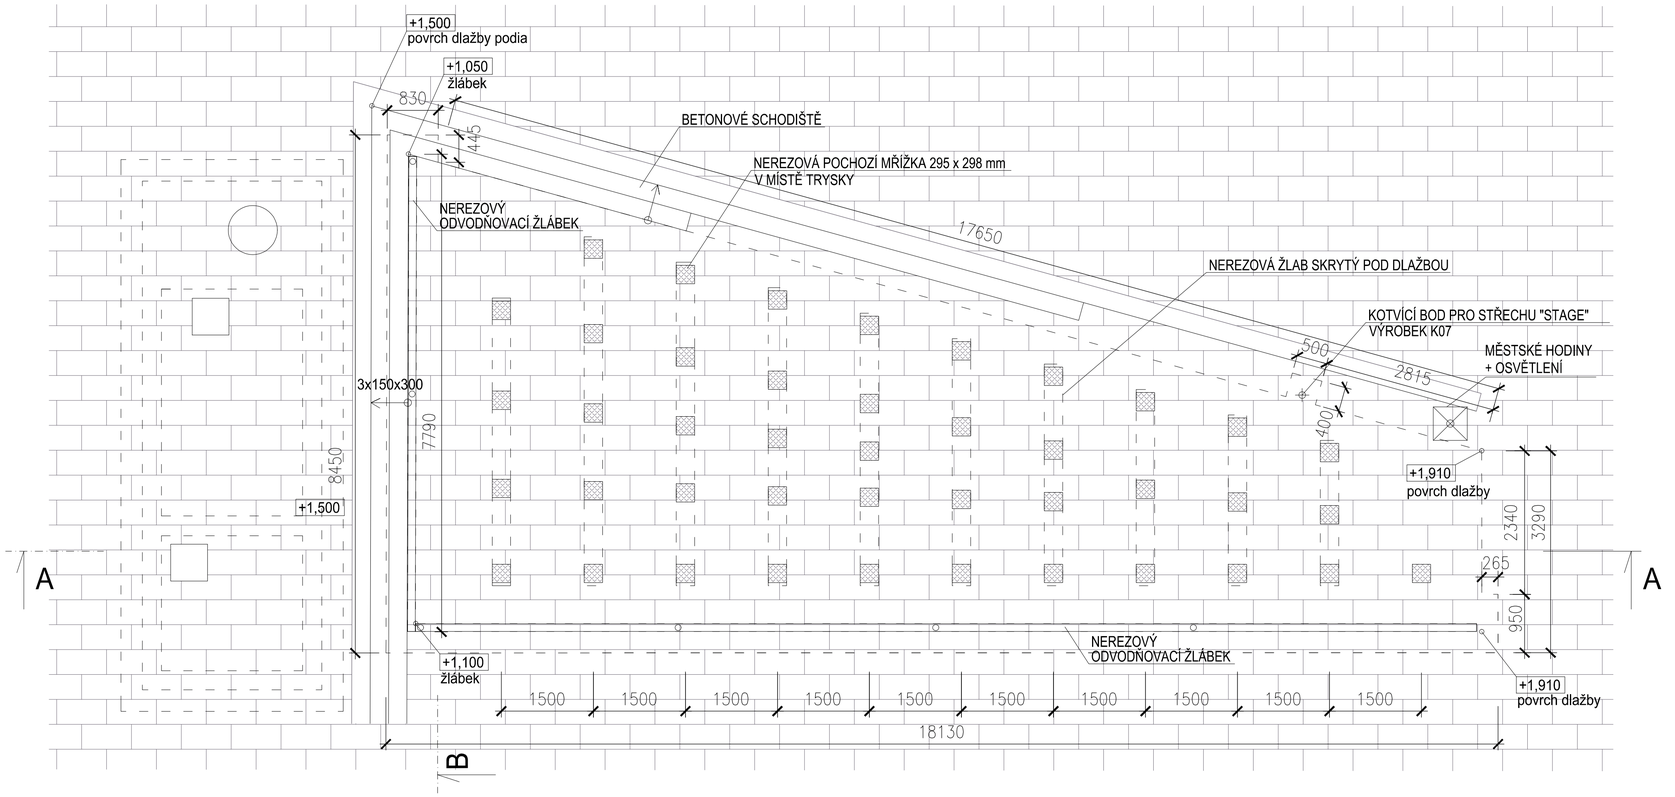

ŘEZ B

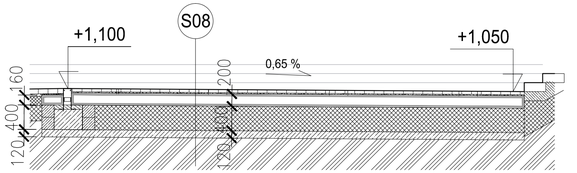

DETAIL SKLADBY, M 1:25

S08

- DLAŽBA, STŘEDNÍ FORMÁT
- MALTOVÉ LOŽE, LEPIDLO PRO EXTER.
- NOSNÁ VRSTVA - ŽB DESKA
- PODKLADNÍ VRSTVA, ŠTĚRKODRŤ 0-63 mm
- BETONOVÁ DESKA + KARI SÍŤ
- ZEMNÍ PLÁŇ, ZHUTNĚNÁ ZEMINA

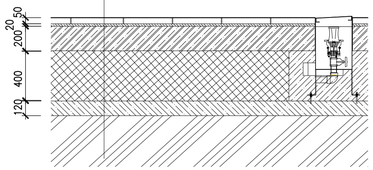

ŘEZ A

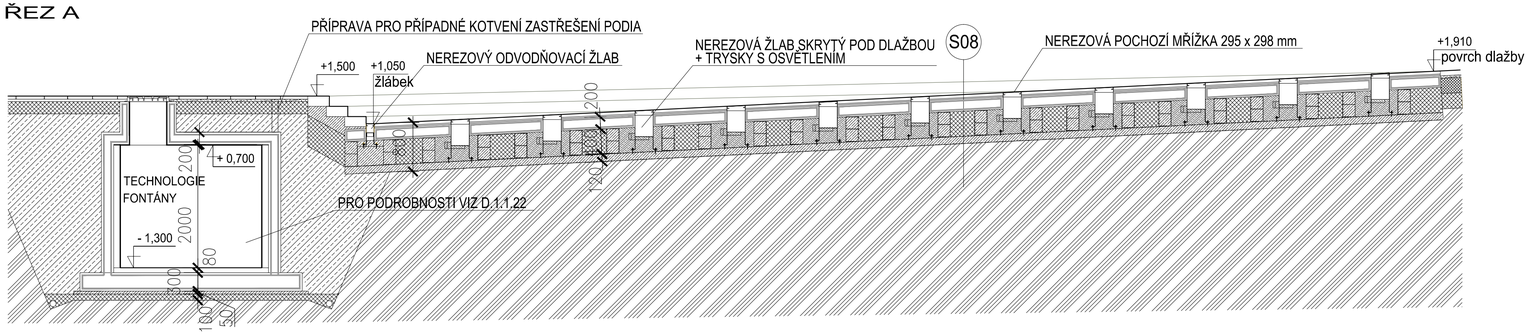

POZNÁMKY:

1. V PŘÍPADĚ NEJASNOSTÍ NEBO NESROVNALOSTÍ V PROJEKTOVÉ DOKUMENTACI JE NUTNO KONTAKTOVAT ZPRACOVATELE TÉTO DOKUMENTACE
2. CELOU DOKUMENTACI JE NUTNO ČÍST V SOUVISLOSTECH
3. HUTNĚNÉ ZÁSYPY, KDYŽ NENÍ UVEDENO JINAK, BUDOU HUTNĚNY PO VRSTVÁCH A MAXIMÁLNÍ VÝŠKA HUTNĚNÉ VRSTVY BUDE 25 CM
4. JEDNOTLIVÉ POVRCHY PREFABRIKOVANÝCH PRVKŮ (HLADKÉ, RELIÉFNÍ, PROTISKLUZNÉ) BUDOU PŘED VÝROBOU VYVZORKOVÁNÉ A MUSÍ BÝT ODSOUHLASENÉ ZPRACOVATELEM DOKUMENTACE
5. KDYŽ BUDE PŘI BOURACÍCH PRACECH NEBO PŘI ODKRÝVÁNÍ STÁVAJÍCÍCH KONSTRUKCÍ ZJIŠTĚNO, ŽE REÁLNÝ STAV NEODPOVÍDÁ PŘEDPOKLÁDANÉMU STAVU V TÉTO PROJEKTOVÉ DOKUMENTACI, JE NUTNO KONTAKTOVAT ZPRACOVATELE DOKUMENTACE A KONZULTOVAT PŘÍPADNÉ ZMĚNY

LEGENDA MATERIÁLŮ:

- ŽELEZOBETON - PREFABRIKOVANÝ
- ŽELEZOBETON - MONOLITICKÝ
- PROSTÝ BETON
- DLAŽBA
- LOMOVÁ VÝSIVKA FRAKCE 0-4 MM
- ŠTĚRKODRŤ FRAKCE 4-8 MM
- ŠTĚRKODRŤ FRAKCE 0-32 MM
- ŠTĚRKODRŤ FRAKCE 0-64 MM
- HUTNĚNÝ ZÁSYP/ NÁSYP
- ROSTLÝ TERÉN
- ZEMINA / PRO VÝSATBU
- STÁVAJÍCÍ BUDOVY
- PŮVODNÍ TERÉN
- BOURANÉ KONSTRUKCE

+ 0,000 = 235,500 m.n.m.

IND	POPIS ZMĚNY	DATUM	PROVEDL

Spektra PRO spol. s r.o.
www.spektrapro.cz

- PROJEKCE
- ENGINEERING
- REALIZACE STAVEB

Odběratel	Město Beroun, Husovo náměstí 68, 266 01 Beroun		
Zakázka	ÚPRAVA PROSTRANSTVÍ PŘED HVĚZDOU		
Stupeň	Dokumentace pro provedení stavby	Datum 8/2021	Z.č. 4602-08-031
Objekt		Jednatel společnosti	Ing. Martin Dejdar
Část	D.1.1 – ARCHITEKTONICKO – STAVEBNÍ ŘEŠENÍ	Hlavní inženýr projektu	Ing. Martin Dejdar
Díl		Projektant	Ing. arch. K. Beranová
Název výkresu	CHODNÍKOVÁ FONTÁNA	Formát 6 A4	Číslo výkresu D.1.1.21
		Měřítko 1:50	
Soubor :		Datum vykreslení :	