




m 1:200

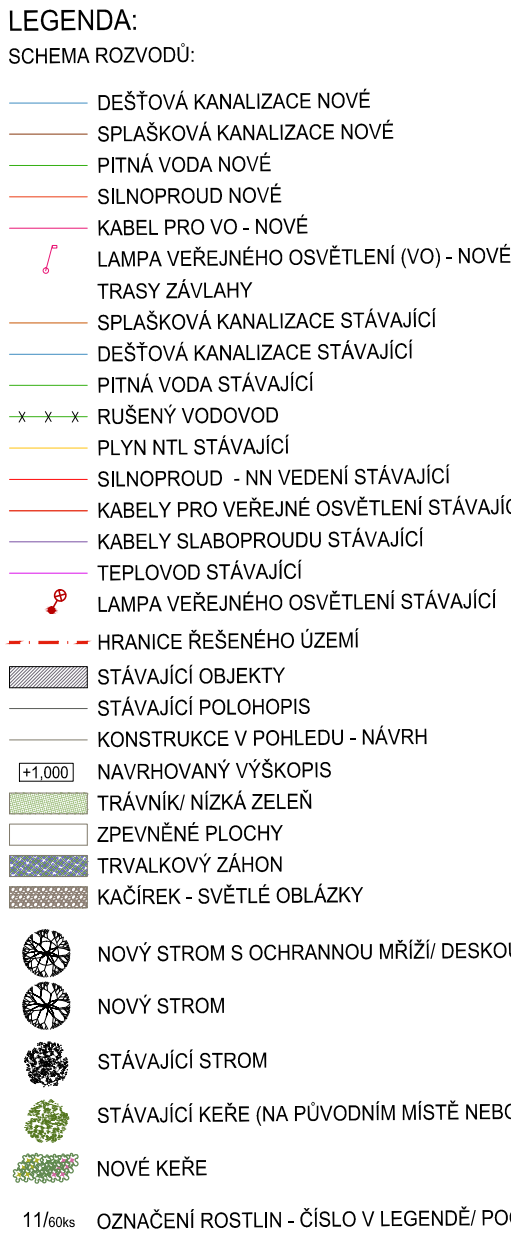

- 01 - *Tilia cordata* 'Rancho' (Lipa srdčitá)
- 02 - *Prunus cerasifera* 'Nigra' (Slivovník myrabolán 'Nigra')
- 03 - *Gleditsia triacanthos* 'Sunburst' (Javorovec trojitý 'Sunburst')
- 04 - *Acer platanoides* 'Crimson King' (Zevoně mléč 'Crimson King')
- 05 - *Tilia cordata* 'Roelvlo' (Lipa srdčitá)
- 06 - *Lonicera nitida* 'Maingreen' (Zimolez lesklý)
- 07 - *Spiraea japonica* 'Golden Princess' (Tavolník japonský 'Golden Princess')
- 08 - *Spiraea japonica* 'Little Princess' (Tavolník japonský 'Little Princess')
- 09 - trávník
- 11 - *Spiraea bumalda* 'Anthony Waterer' (Tavolník Bumaldův 'Anthony Waterer')
- 12 - *Potentilla fruticosa* 'Goldteppich' (mochna křivátlá)
- 13 - *Forsythia viridissima* 'Bronxensis' (žltáče nejzelenější 'Bronxensis')
- 14 - *Tilia tomentosa* 'Brabant' (Lipa stříbrná)
- 15 - Trvalkový záhon
- 16 - Rozchodník nebo jiná nízká bezúdržbová zeleň
- 17 - *Cotoneaster dammeri* Skogholm

m 1:50

SCHEMA VÝSADBY STROMU

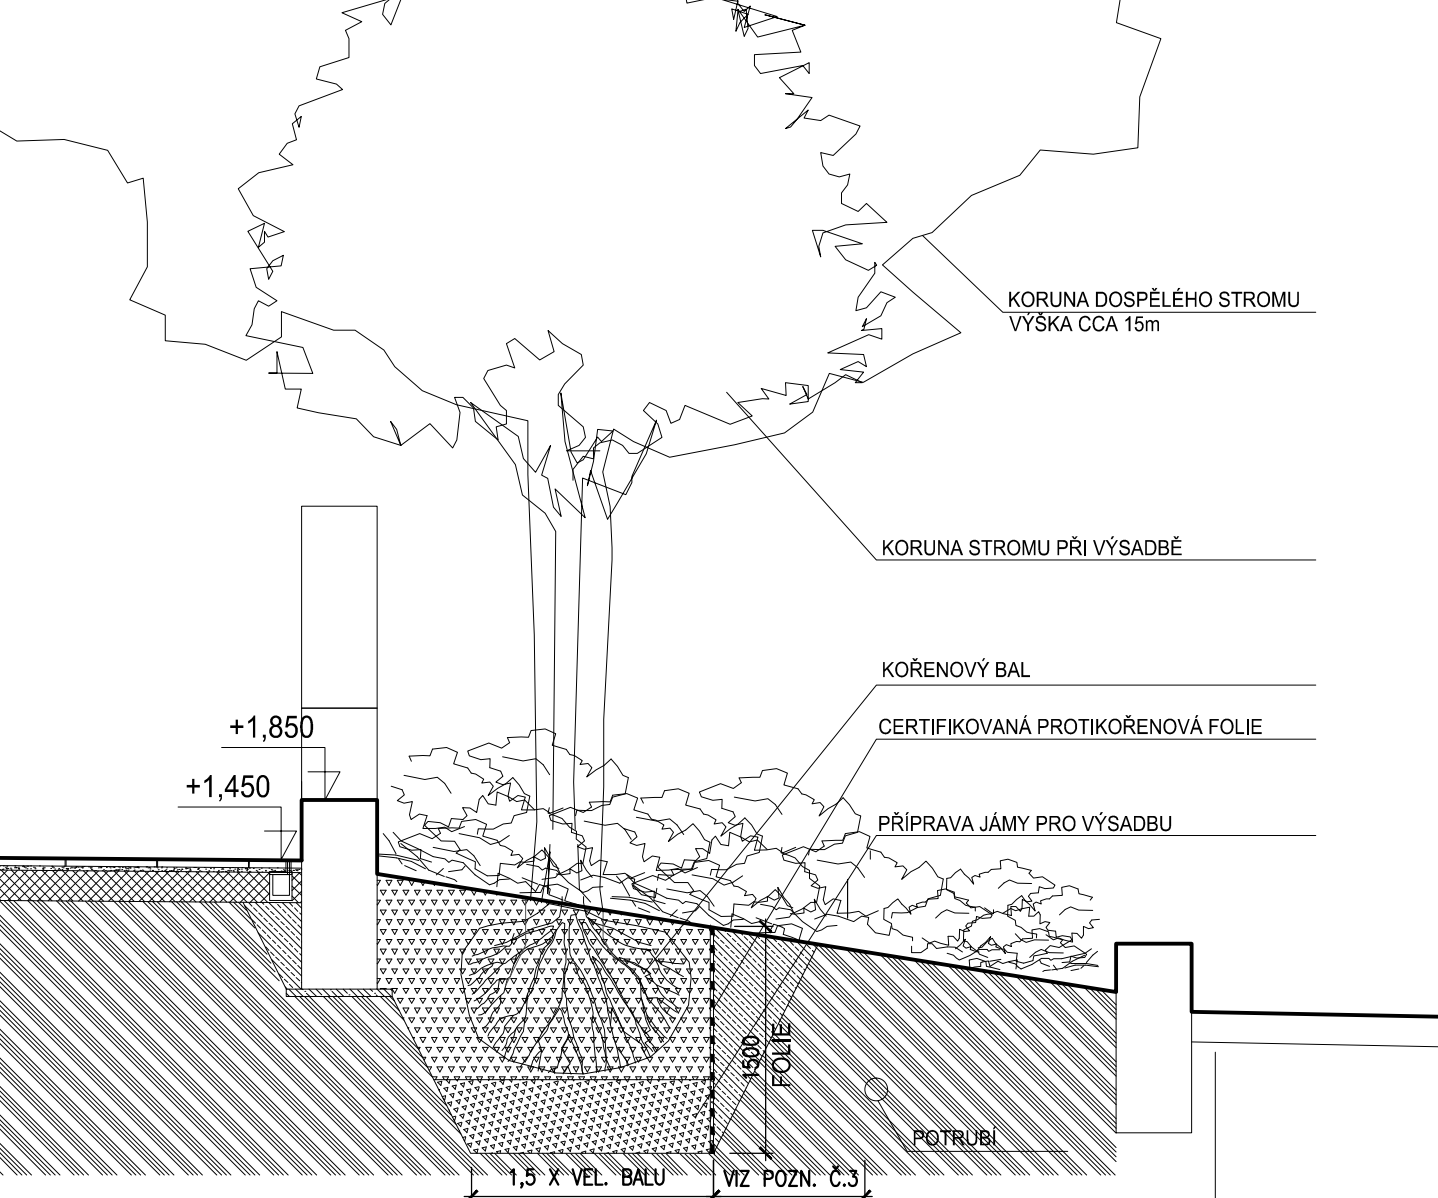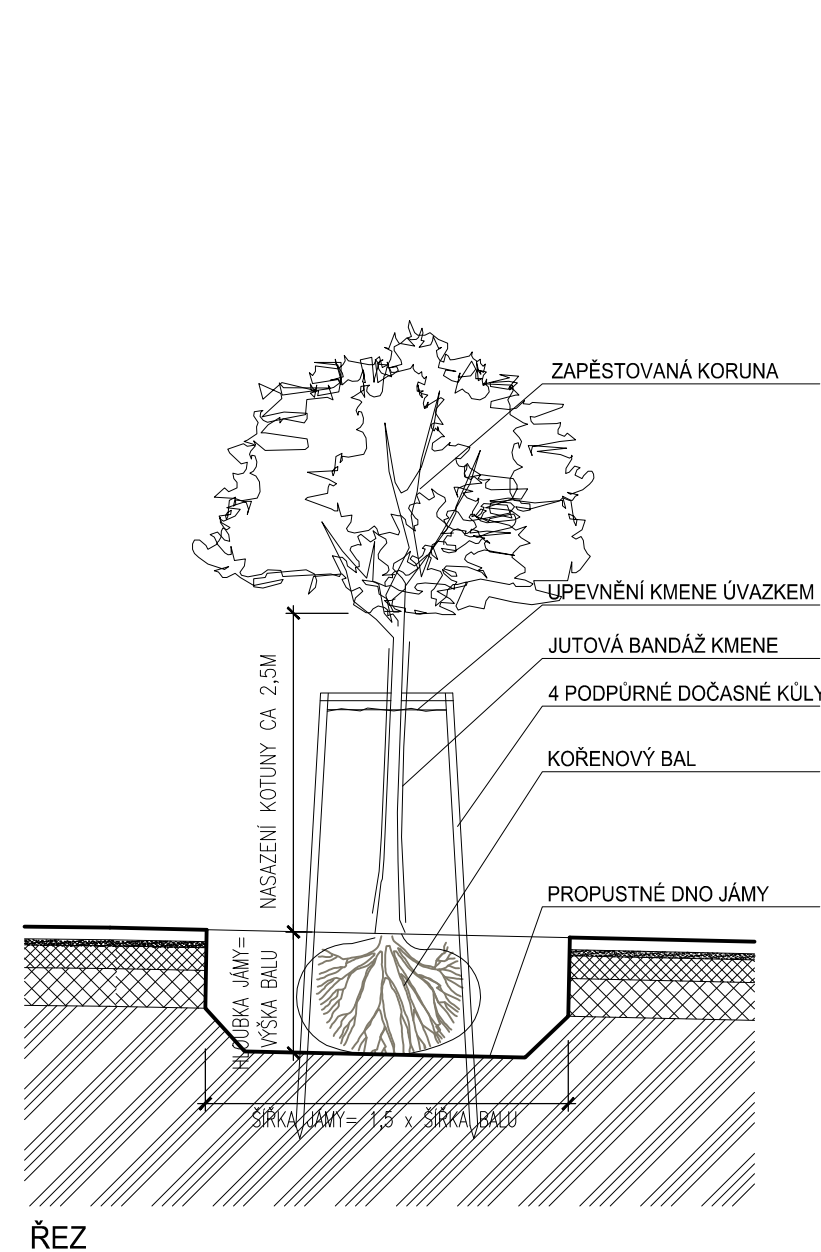

POZNÁMKY:

1. V PŘÍPADĚ NEJASNOSTÍ NEBO NESROVNALOSTÍ V PROJEKTOVÉ DOKUMENTACI JE NUTNO KONTAKTOVAT ZPRACOVATELE TĚTO DOKUMENTACE
2. CELOU DOKUMENTACI JE NUTNO ČÍST V SOUVISLOSTECH
3. KDYŽ JE VZDÁLENOST PÁTÝ KMEŇ STROMU OD PODZEMNÍHO VEDENÍ SÍTÍ MĚNŠÍ NEŽ VZDÁLENOST POVOLENÁ PLATNOU LEGISLATIVOU PRO VÝSADBU BEZ TECH-
NICKÝCH OPATŘENÍ, BUDE PŘI VÝSADBE POUŽITA CERTIFIKOVANÁ PROTIKOŘ-
NOVÁ FOLIE – BUDE VLOŽENA DO VÝSADBOVÉ JÁMY MEZI KÖRĚNÝ A VEDENÍ SÍTÍ

$$+ 0,000 = 235,500 \text{ m.n.m.}$$

IND	POPS ZMĚNY	DATUM	PROVEDL
		<ul style="list-style-type: none">• PROJEKCE• ENGINEERING• REALIZACE STAVEB	
Spektra PRO <small>Společnost IPRO spol. s r.o. www.spektrapro.cz</small>			
Odběratel	Město Beroun, Husovo náměstí 68, 286 01 Beroun		
Zakázka	ÚPRAVA PROSTRANSTVÍ PŘED HVĚZDOU		
Stupeň	Dokumentace pro provedení stavby	Datum	8/2021 Z.č. 4602-08-031
Objekt	Jednatel společnosti	Ing. Martin Dejdar	
Část	D.1.1 - ARCHITETONICKO - STAVEBNÍ ŘEŠENÍ	Hlavní inženýr projektu	Ing. Martin Dejdar
Díl	Projektant	Ing. arch. K. Beranová	
Název výkresu	Formát	Číslo výkresu	
VÝKRES ZELENĚ	A4		
Soubor :	Měřítiko 1:200, 1:50	D.1.1.27	
	Datum_vykresleni :		