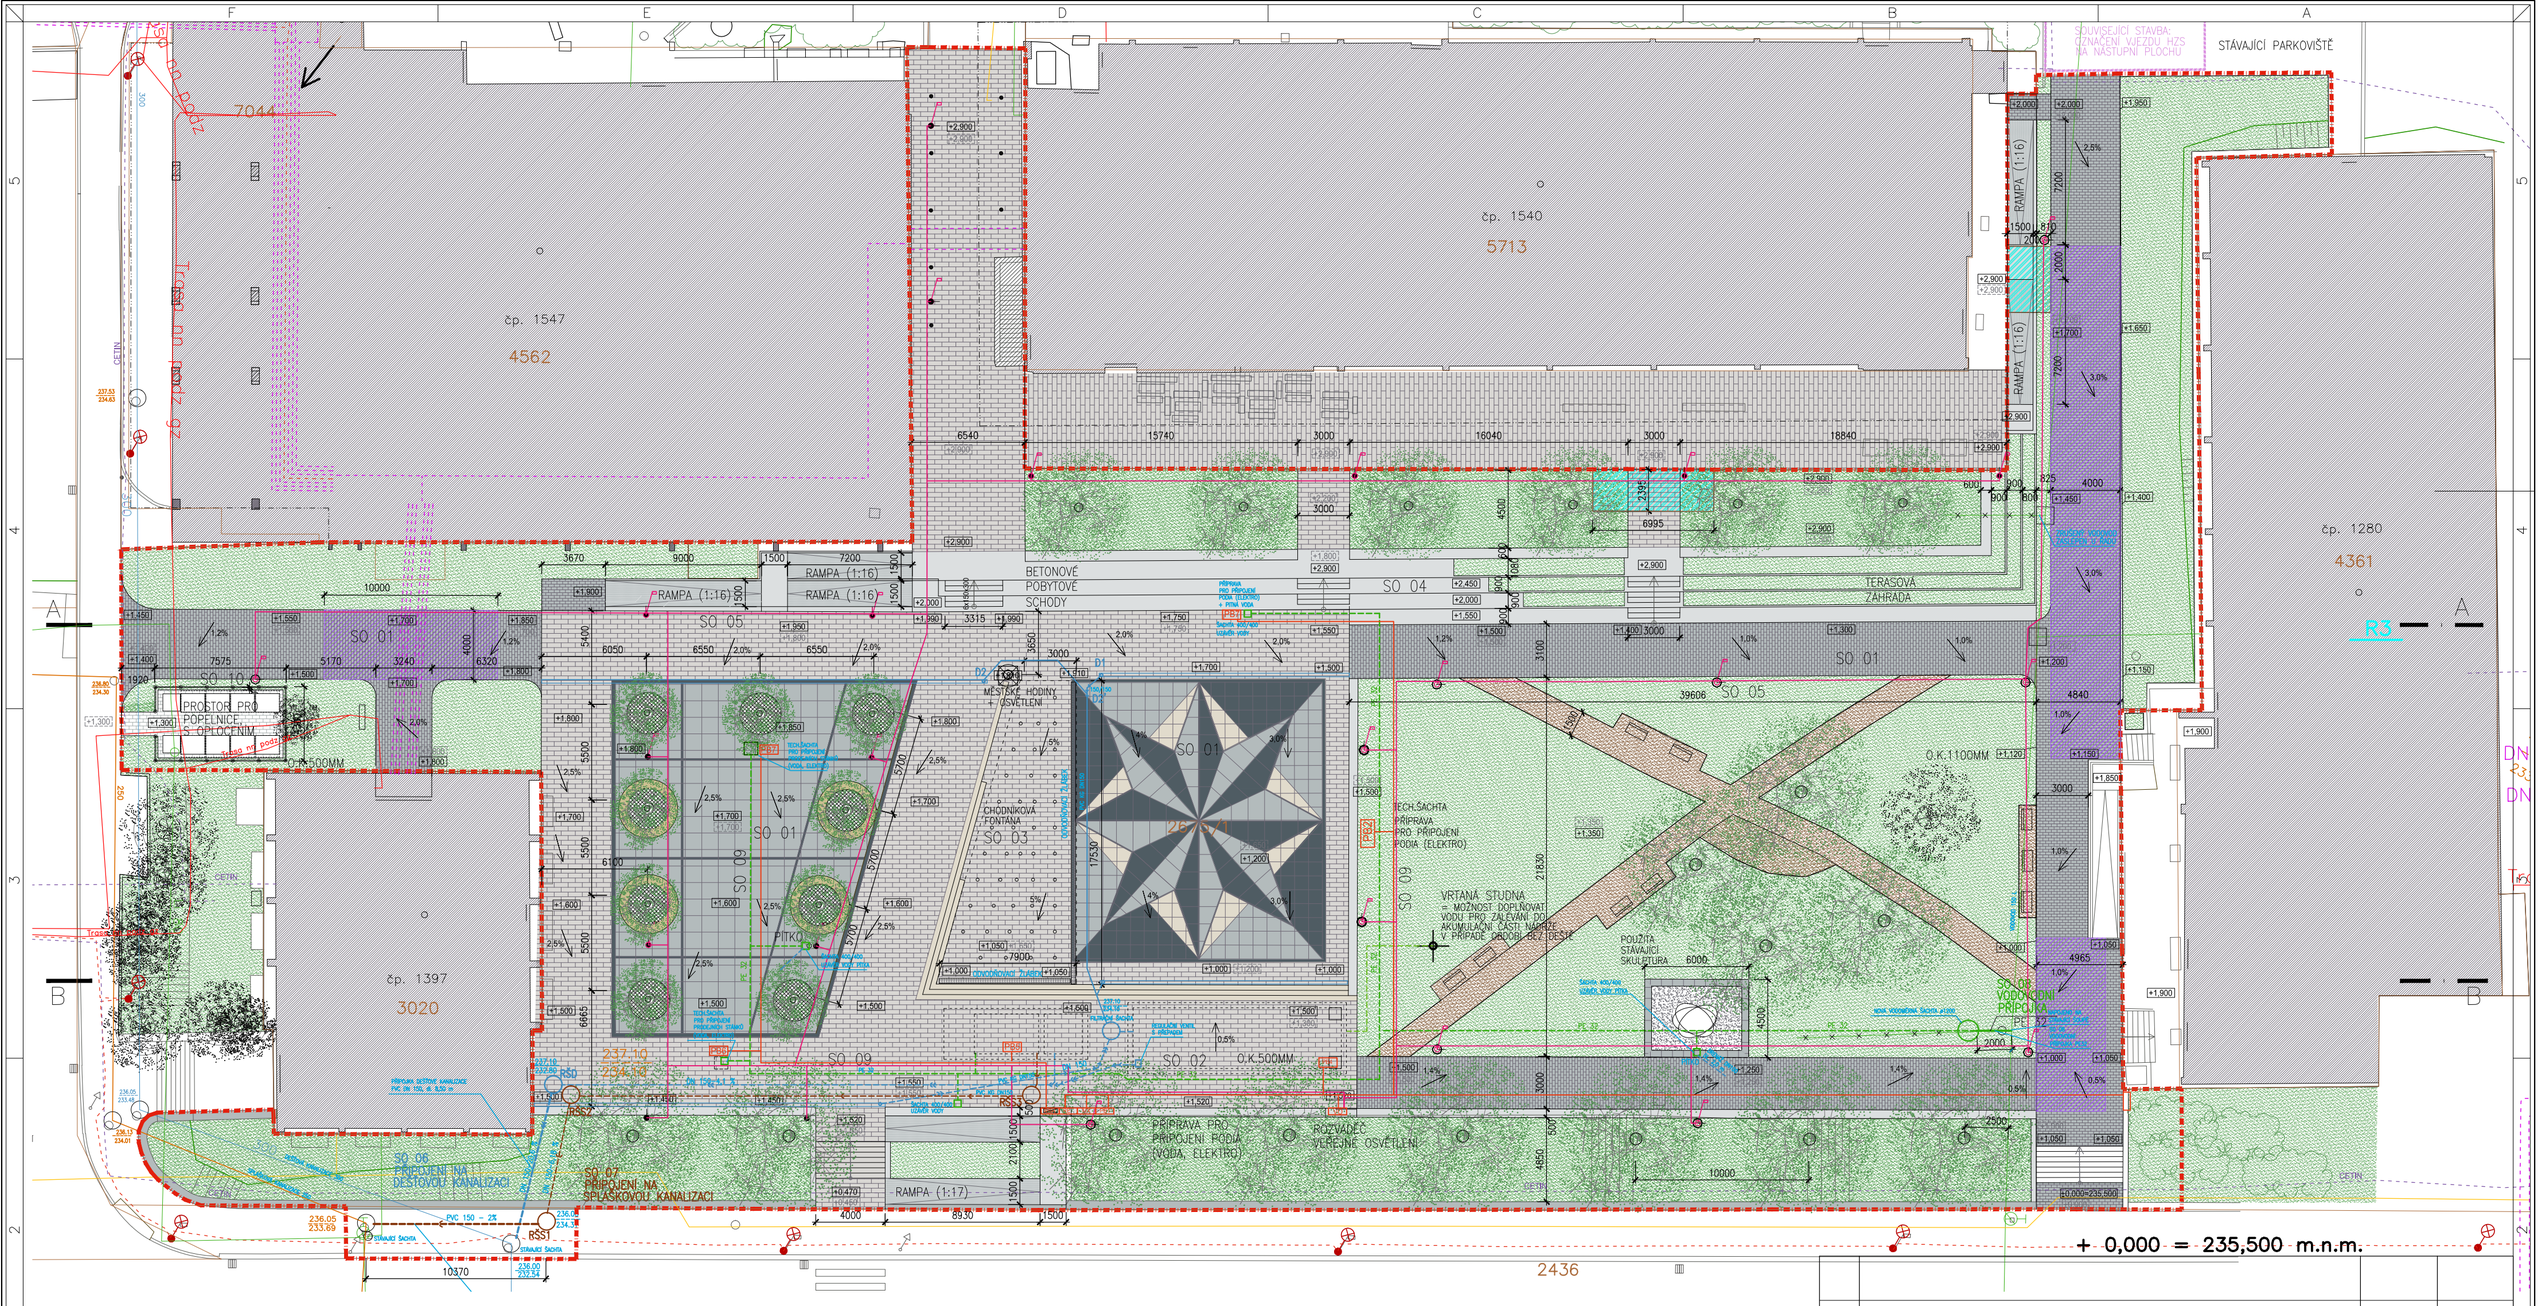

LEGENDA:

PŘÍPOJKY:
- PŘÍPOJKA DEŠŤOVÉ KANALIZACE
- PŘÍPOJKA SPLAŠKOVÉ KANALIZACE
- VODOVODNÍ PŘÍPOJKA

NAVRHOVANÉ "VNITROAREÁLOVÉ" ROZVODY:
- DEŠŤOVÁ KANALIZACE
- SPLAŠKOVÁ KANALIZACE
- PITNÁ VODA
- SILNOPROUD
- KABEL PRO VO
- LAMPA VEŘEJNÉHO OSVĚTLENÍ (VO)

STÁVAJÍCÍ SÍTĚ
- SPLAŠKOVÁ KANALIZACE
- DEŠŤOVÁ KANALIZACE
- PITNÁ VODA
- RUŠENÝ VODOVOD
- PLYN NTL
- SILNOPROUD - NN VEDENÍ
- KABELY PRO VEŘEJNÉ OSVĚTLENÍ
- KABELY SLABOPROUDU
- TEPLOVOD
- LAMPA VEŘEJNÉHO OSVĚTLENÍ

- HRANICE ŘEŠENÉHO ÚZEMÍ
- HRANICE POZEMKŮ (KN)
- 4192 ČÍSLO POZEMKU DLE KN
- STÁVAJÍCÍ OBJEKTY
- STÁVAJÍCÍ POLOHOPIS
- KONSTRUKCE V POHLEDU - NÁVRH
- +1,000 STÁVAJÍCÍ VÝŠKOPIS
- +1,000 NAVRHOVANÝ VÝŠKOPIS
- ODSTRAŇOVANÉ KONSTRUKCE
- NOVÉ DLÁŽDĚNÁ PLOCHY
- TRÁVNÍK/ NÍZKÁ ZELEŇ
- MLATOVÝ POVCH CHODNÍKU
- NOVÝ STROM S OCHRANNOU MŘÍŽÍ
- NOVÝ STROM
- STÁVAJÍCÍ STROM
- O.K... ODSTRAŇOVANÝ STROM (O.K.=OBVOD KMENE)
- DOČASNÝ ZÁBOR
- ČÁSTI POZEMKU, KTERÉ BUDOU PŘEVEDENY NA MĚSTO BEROUN
- NÁSTUPNÍ PLOCHY HZS

IND	POPIS ZMĚNY	DATUM	PROVEDL

Spektra spol. s r. o.
266 01 Beroun 2 , V Hlinkách 1548 +42 311 740 111
www.spektra-beroun.cz spektra@spektra-beroun.cz

- PROJEKCE
- ENGINEERING
- REALIZACE STAVEB

Odběratel: **Město Beroun, Husovo náměstí 68, 266 01 Beroun**

Zakázka: **ÚPRAVA PROSTRANSTVÍ PŘED HVĚZDOU**

Stupeň: Dokumentace pro stavební povolení	Datum: 08/2020	Z.č.: 4602-05-031/20	
	Jednatel společnosti: Ing. Martin Dejdar		
Část: **C. SITUAČNÍ VÝKRESY**	Hlavní inženýr projektu: Ing. Martin Dejdar		
Díl:	Projektant: Ing. arch. K. Beranová		
Název výkresu: **KOORDINAČNÍ SITUAČNÍ VÝKRES**	Formát: 4 A4	Číslo výkresu: **C.3.**	
	Měřítko: 1:250		
Soubor :	Datum vykreslení :		