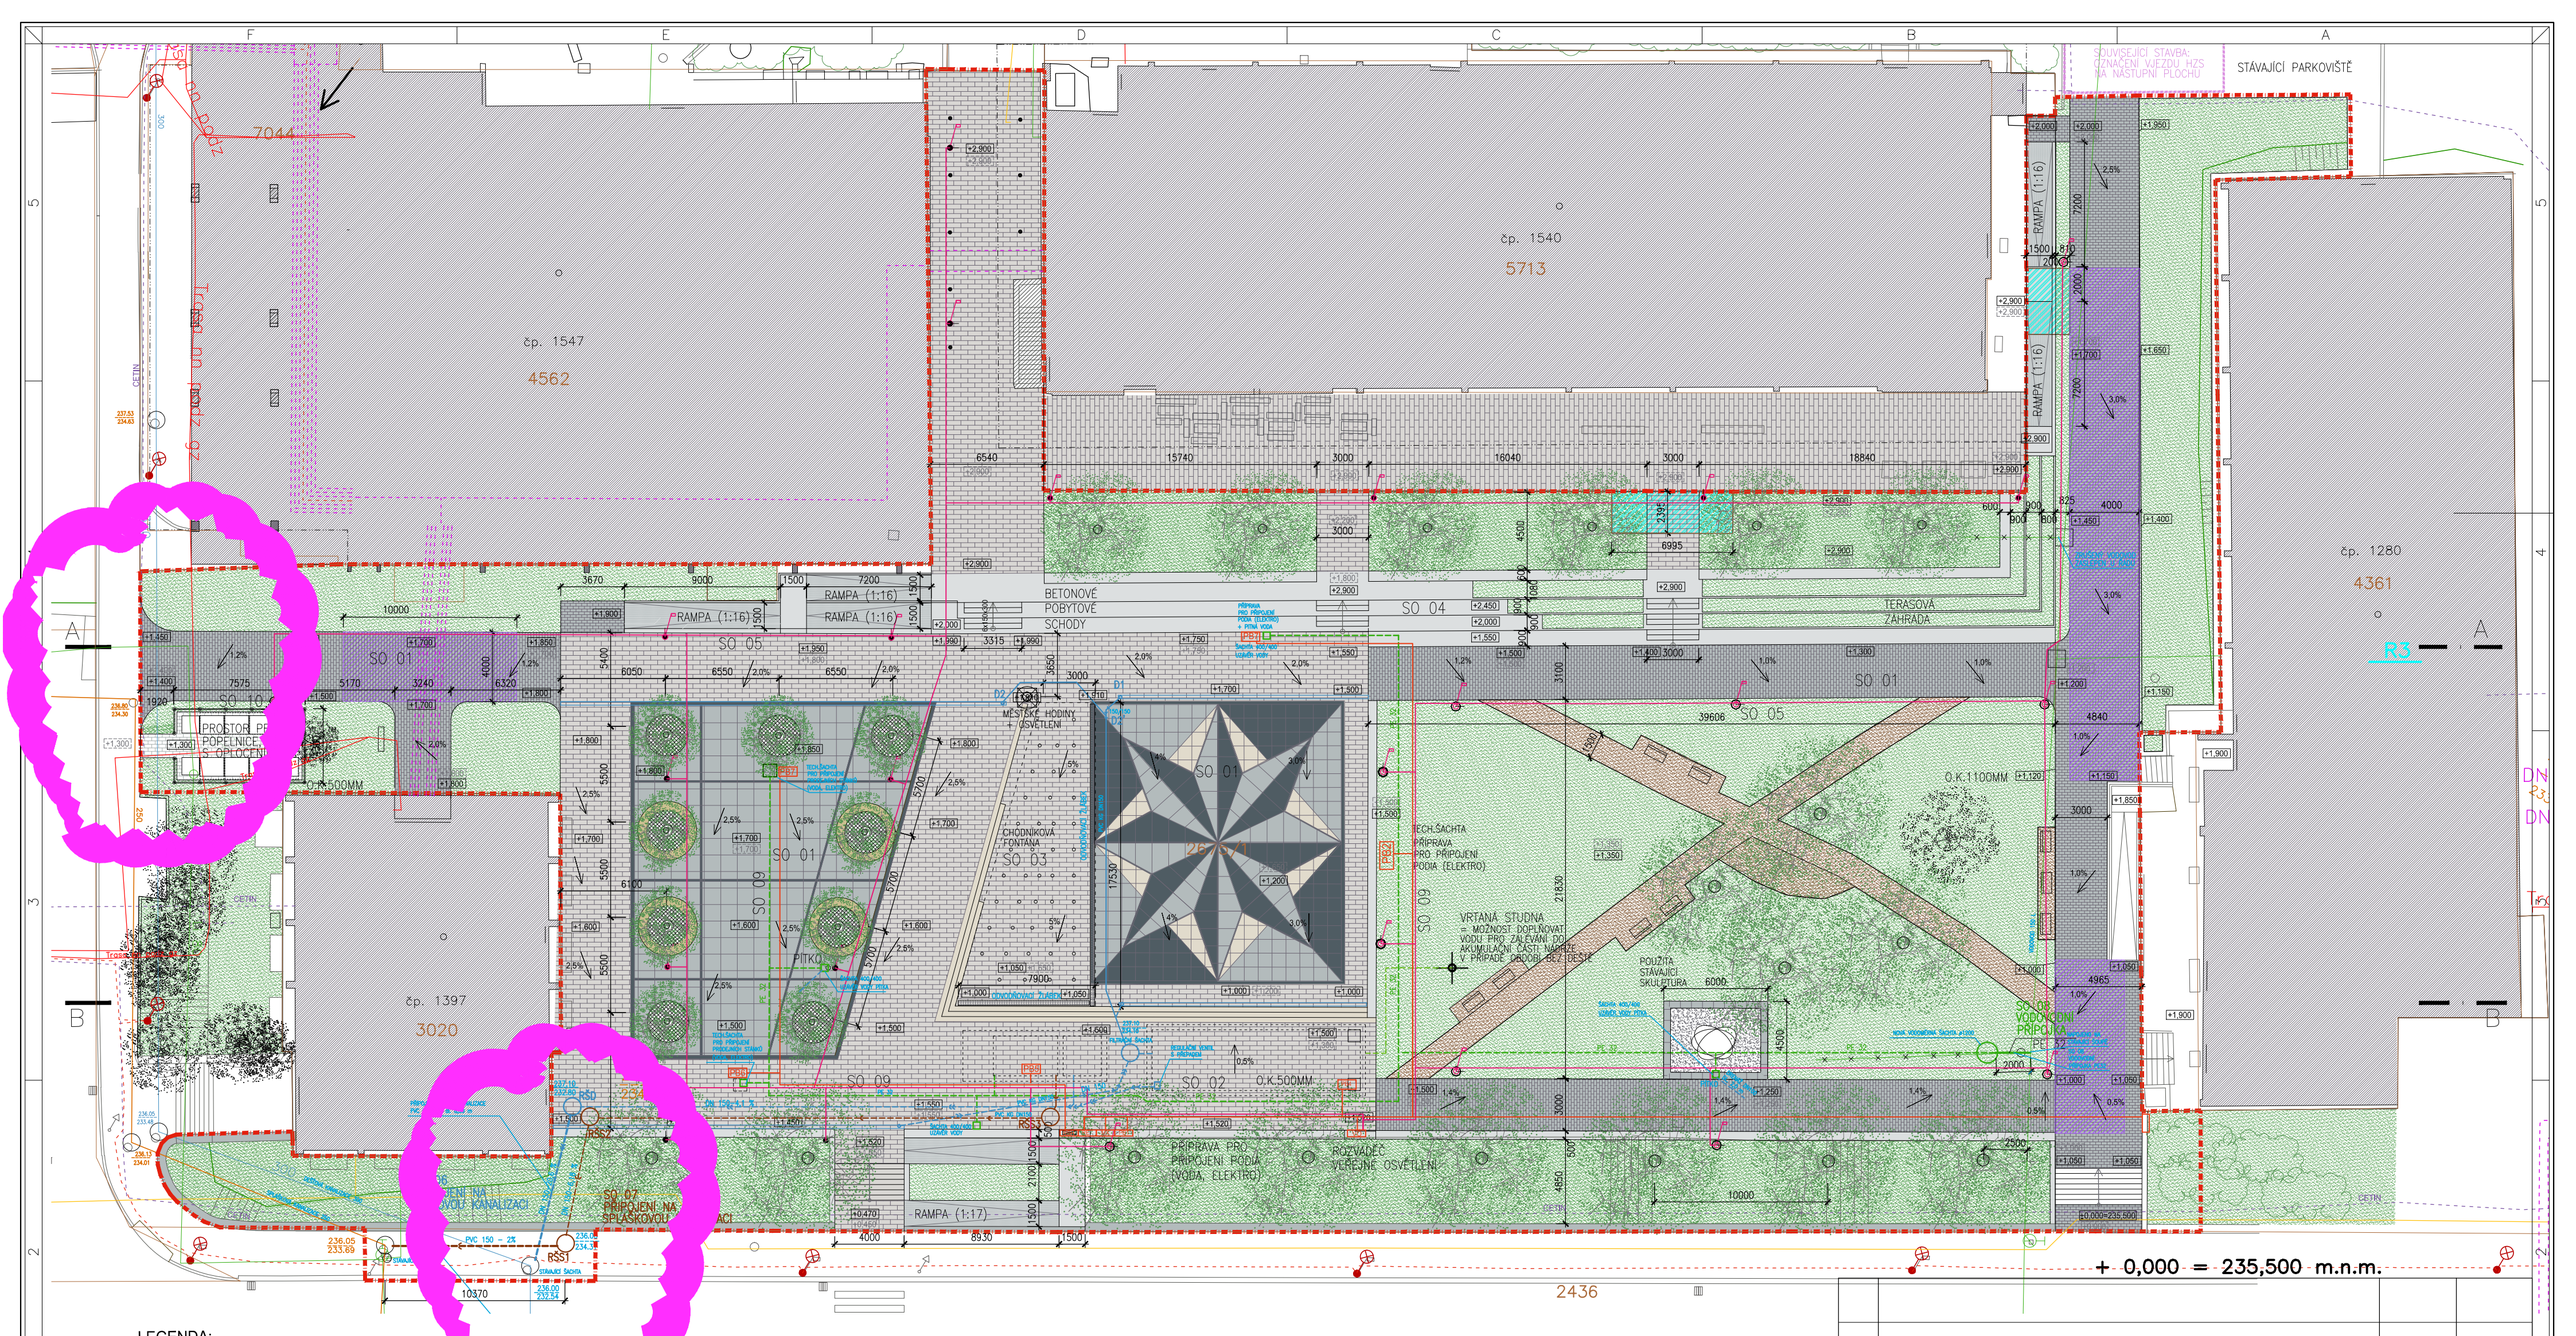

LEGENDA:

PŘÍPOJKY:
- PŘÍPOJKA DEŠŤOVÉ KANALIZACE
- PŘÍPOJKA SPLAŠKOVÉ KANALIZACE
- VODOVODNÍ PŘÍPOJKA

NAVRHOVANÉ "VNITROAREÁLOVÉ" ROZVODY:
- DEŠŤOVÁ KANALIZACE
- SPLAŠKOVÁ KANALIZACE
- PITNÁ VODA
- SILNOPROUD
- KABEL PRO VO
- LAMPA VEŘEJNÉHO OSVĚTLENÍ (VO)

STÁVAJÍCÍ SÍTĚ
- SPLAŠKOVÁ KANALIZACE
- DEŠŤOVÁ KANALIZACE
- PITNÁ VODA
- RUŠENÝ VODOVOD
- PLYN NTL
- SILNOPROUD - NN VEDENÍ
- KABELY PRO VEŘEJNÉ OSVĚTLENÍ
- KABELY SLABOPROUDU
- TEPLOVOD
- LAMPA VEŘEJNÉHO OSVĚTLENÍ

- HR... EŠENÉHO ÚZEMÍ
- HRA...
- 4192 ČÍSLO POZEMKU DLE KN
- STÁVAJÍCÍ OBJEKTY
- STÁVAJÍCÍ POLOHOPIS
- KONSTRUKCE V POHLEDU - NÁVRH
- +1,000 STÁVAJÍCÍ VÝŠKOPIS
- +1,000 NAVRHOVANÝ VÝŠKOPIS
- ODSTRAŇOVANÉ KONSTRUKCE
- NOVĚ DLÁŽDĚNÁ PLOCHY
- TRÁVNÍK/ NÍZKÁ ZELEŇ
- MLATOVÝ POVCH CHODNÍKU
- NOVÝ STROM S OCHRANNOU MŘÍŽÍ
- NOVÝ STROM
- STÁVAJÍCÍ STROM
- O.K.. ODSTRAŇOVANÝ STROM (O.K.=OBVOD KMENE)
- DOČASNÝ ZÁBOR
- ČÁSTI POZEMKU, KTERÉ BUDOU PŘEVEDENY NA MĚSTO BEROUN
- NÁSTUPNÍ PLOCHY HZS

IND	POPIS ZMĚNY	DATUM	PROVEDL

Spektra spol. s r. o.
266 01 Beroun 2 , V Hlinkách 1548 +42 311 740 111
www.spektra-beroun.cz spektra@spektra-beroun.cz

- PROJEKCE
- ENGINEERING
- REALIZACE STAVEB

Odběratel	Město Beroun, Husovo náměstí 68, 266 01 Beroun
Zakázka	ÚPRAVA PROSTRANSTVÍ PŘED HVĚZDOU
Stupeň	Dokumentace pro stavební povolení
Datum	08/2020
Z.č.	4602-05-031/20
	Jednatel společnosti: Ing. Martin Dejdar
Část	C. SITUAČNÍ VÝKRESY
	Hlavní inženýr projektu: Ing. Martin Dejdar
Díl	Projektant: Ing. arch. K. Beranová
Název výkresu	KOORDINAČNÍ SITUAČNÍ VÝKRES
Formát	4 A4
Měřítko	1:250
Číslo výkresu	C.3.
Soubor :	Datum vykreslení :