


Protlak stoky IG2 pod komunikací Husova
Měřítko 1:50/100

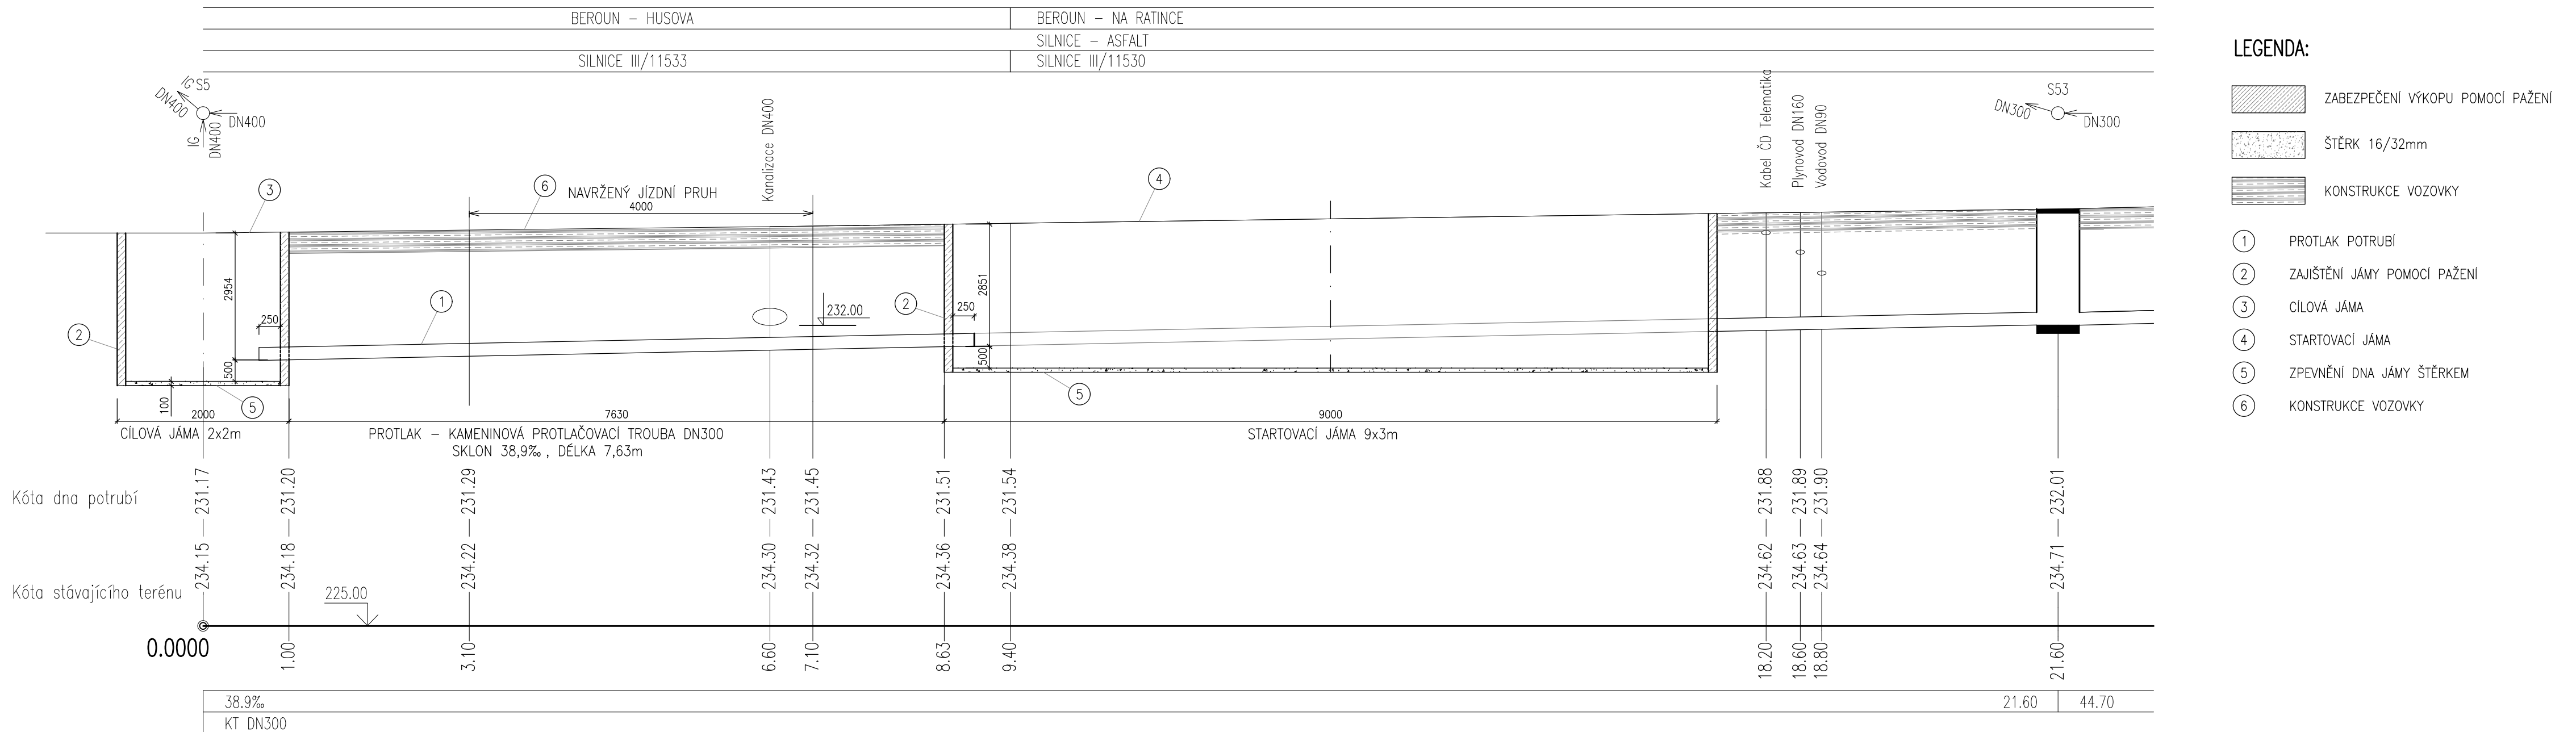

| | | | | | |
|---|--|---|--|---------------------------|--|
| PROJECTANT : PROJEKT IV s.r.o. PROJEKTOVÝ A INŽENÝRSKÝ ATELIER, JILEMNIČKÁ 707, PRAHA 9–KBELY, 197 00 ATELIÉR: PRAHA 9, Bassova 98/8 190 00, TEL.:222584265 | | | PROJEKT IV  | | |
| ZODP. PROJEKTANT | | VYPRACOVAL | KONTROLOVAL | HLAVNÍ INŽENÝR PROJEKTU : | |
| ING. PAVEL ČUBA | | ING. EVA ŽYKOVÁ | ING.JAROSLAV KNOTEK | ING. PAVEL ČUBA | |
| | | | | | |
| MÍSTO STAVBY: | | BEROUN - ZAVADILKA | | | |
| OBJEDNATEL: | | MĚSTO BEROUN, HUSOVO NÁM. 68, 266 43 BEROUN | | | |
| STAVBA: | | | | | |
| SPLAŠKOVÁ KANALIZACE BEROUN - ZAVADILKA | | | | | |
| VÝKRES: | | | | | |
| PROTLAK STOKY IG2 POD KOMUNIKACÍ HUSOVA | | | | | |
| STUPEŇ PD | | | | DZS | |
| ČÍSLO ZAKÁZKY | | | | 2020/130 | |
| DATUM DOKONČENÍ | | | | 2/2022 | |
| MĚŘÍTKO | | | | 1:50/100 | |
| ČÍSLO PŘÍLOHY | | | | D.1.1.9. | |