



SITUACE - BOURÁNÍ M-1:500

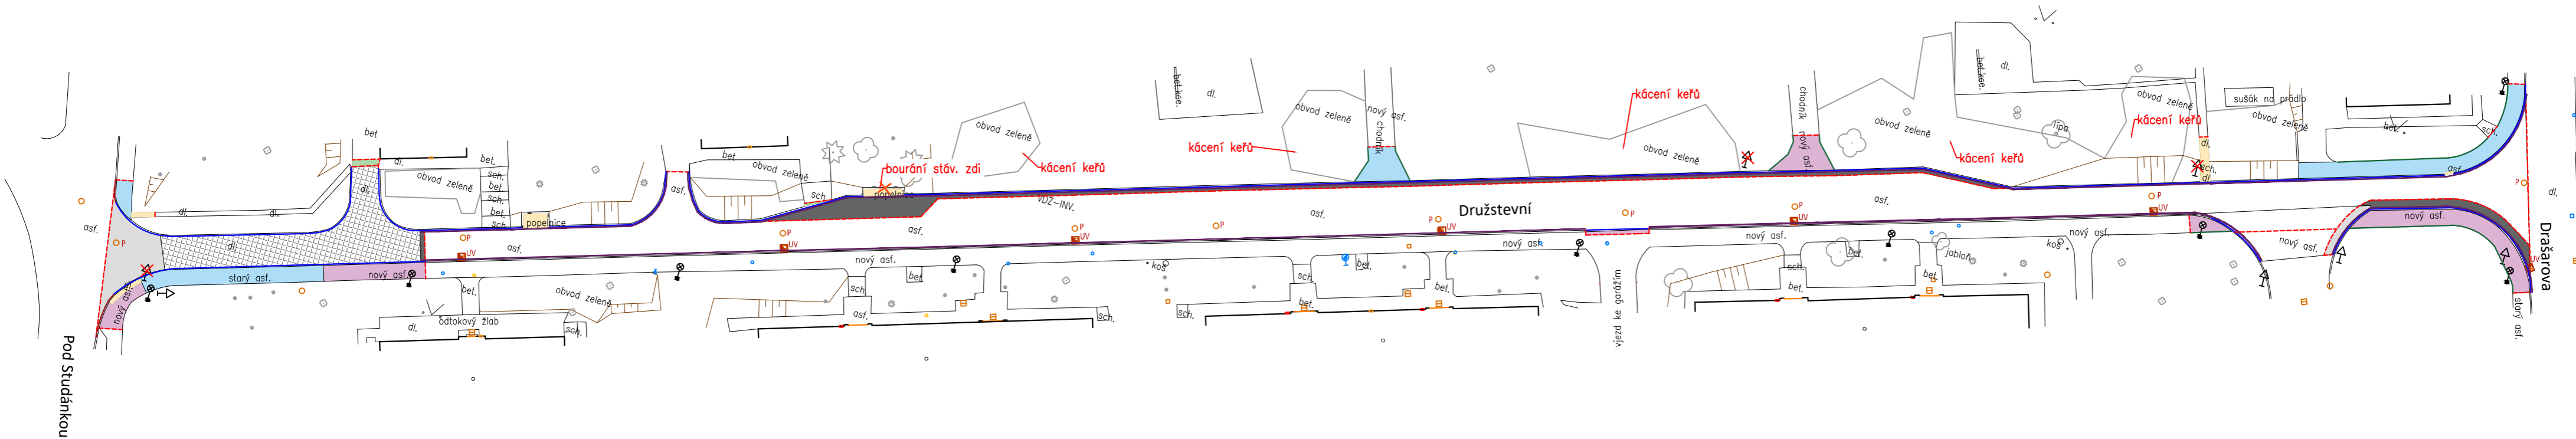

LEGENDA NAVRŽENÝCH ÚPRAV

- BOURÁNÍ VOZOVKY – ŽULOVÉ KOSTKY
- BOURÁNÍ VOZOVKY – NOVÁ ŽIVICE
- BOURÁNÍ VOZOVKY – PŮVODNÍ ŽIVICE
- BOURÁNÍ POVRCHU – ZÁMKOVÁ DLAŽBA, DLAŽDICE
- BOURÁNÍ CHODNÍKU – NOVÁ ŽIVICE
- BOURÁNÍ CHODNÍKU – PŮVODNÍ ŽIVICE
- BOURÁNÍ BETONU
- SILNIČNÍ OBRUBNÍK BETONOVÝ
- SILNIČNÍ OBRUBNÍK ŽULOVÝ
- ZÁHONOVÝ OBRUBNÍK BETONOVÝ
- 1 ŘADA ŽULOVÝCH KOSTEK (LEMOVÁNÍ OBRUBNÍKU)
- VÝMĚNA ULIČNÍ VPUSTI V MÍSTĚ STÁVAJÍCÍ
- VÝŠKOVÁ ÚPRAVA STÁVAJÍCÍHO POKLOPU

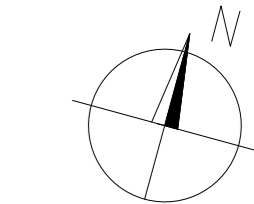

VÝŠKOVÝ SYSTÉM: Bpv
SOUŘADNICOVÝ SYSTÉM: JTSK

<div><div><div>K</div><div>ateliér</div></div><div><div>Ateliér Kprojekt, s.r.o.</div><div>Tyršova 158, Rakovník 269 01 - IČ: 023 19 403 - DIČ: CZ02319403</div><div>tel: 313 513 542 - email: kprojekt@kprojekt.cz - www.kprojekt.cz</div></div></div>		Autoriz. razítko:		
Zodpovědný projektant:		Vypracoval:		
Ing. Libor Křížák		Ing. Libor Křížák		
Investor:		MĚSTO BEROUN Husovo nám. 68, 266 01 Beroun		
Název akce – objekt: Rekonstrukce ul. Družstevní Beroun		Datum:	05/2021	
		Stupeň PD:	DSP+DPS	
		Číslo zakázky:	A21/29	
		Formát:	3x A4	
Část:	D1. Stavební část	Měřítko:	1:500	Paré č.
Výkres:	SITUACE - BOURÁNÍ	Číslo výkresu:	D1.6.	