




POHLEDY 1:20

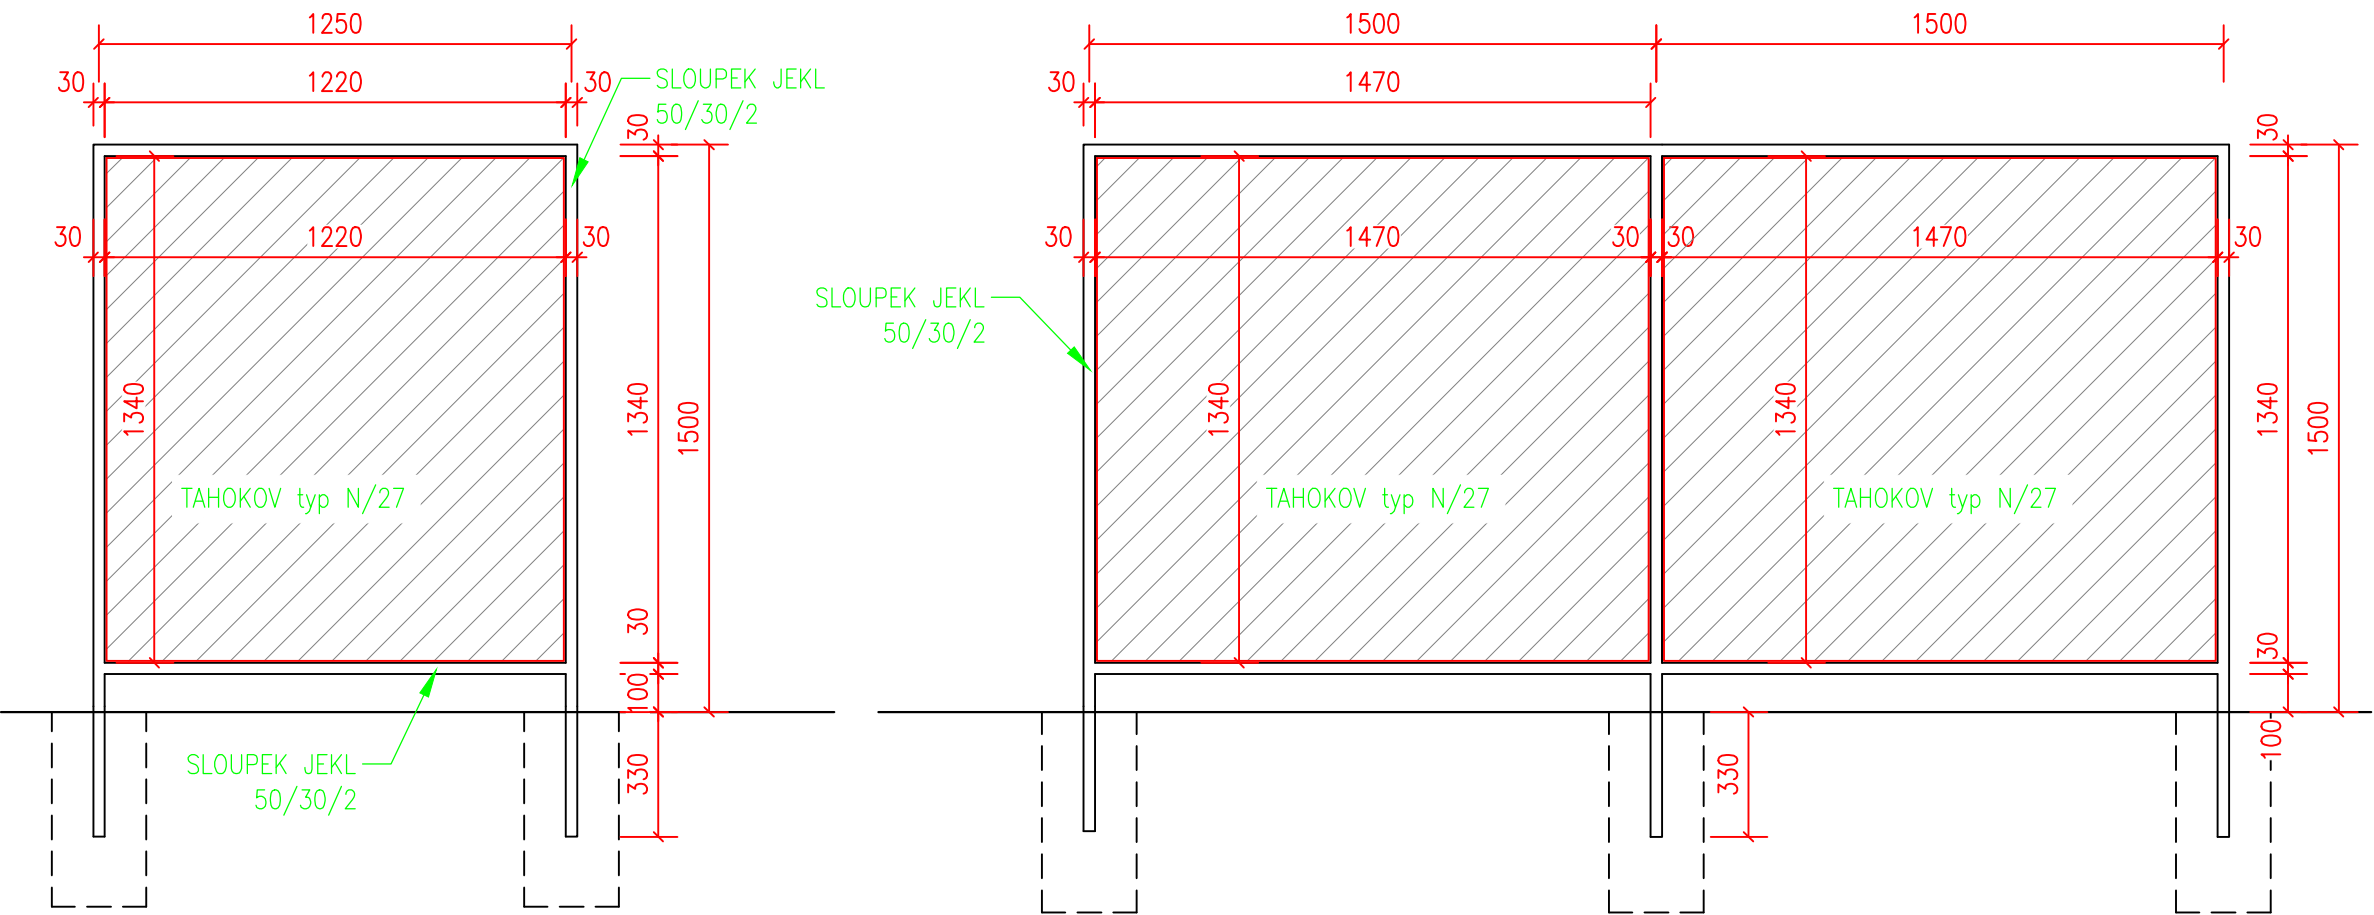


PŮDORYS 1:50

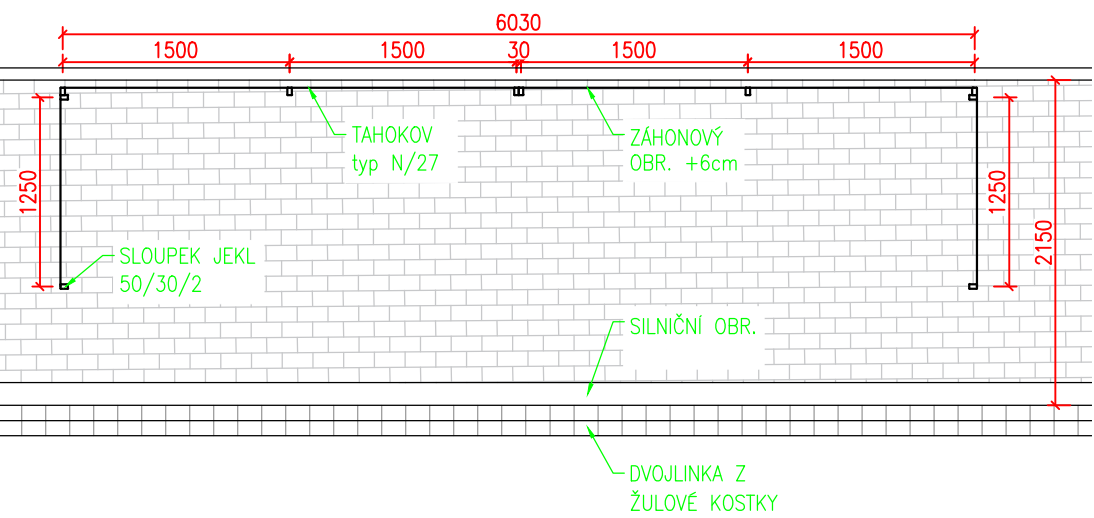

DETAIL A – KOTVENÍ 1:2

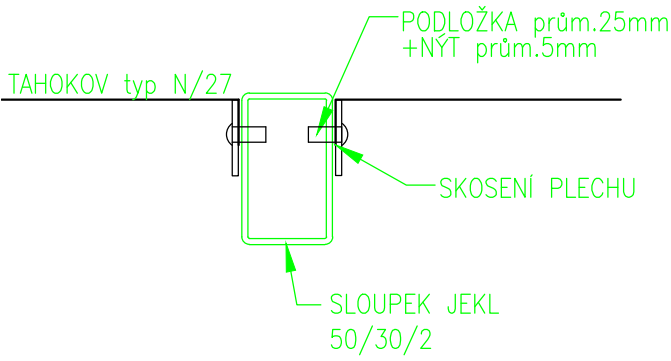

PŮDORYS 1:5

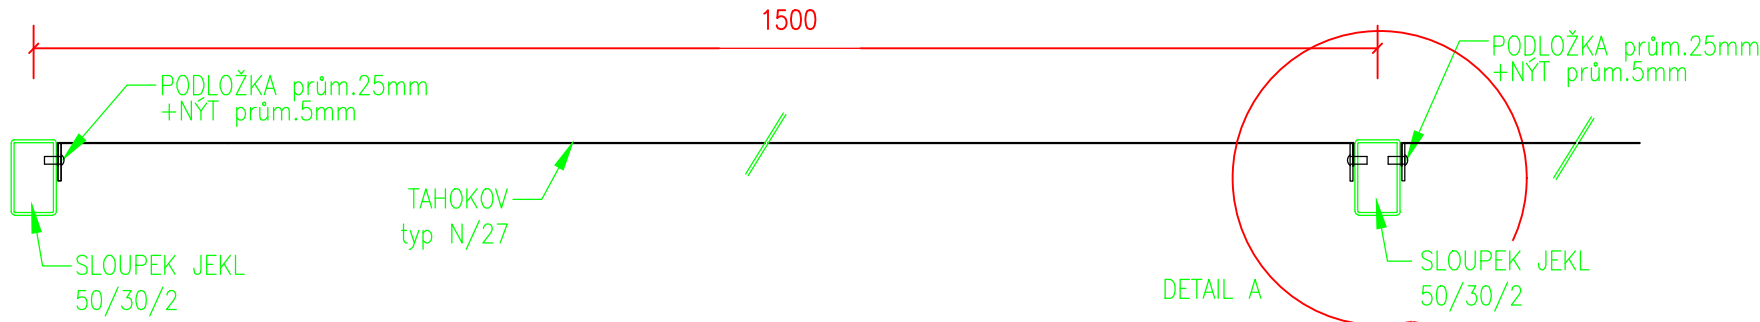

<div><div><div>K</div><div>projekt</div></div><div>ateliér</div></div> <div><div>Ateliér Kprojekt, s.r.o.</div><div>Tyršova 158, Rakovník 269 01 - IČ: 023 19 403 - DIČ: CZ02319403 tel: 313 513 542 - email: kprojekt@kprojekt.cz - www.kprojekt.cz</div><div>PROJEKČNÍ ATELIÉR POZEMNÍCH A DOPRAVNÍCH STAVEB</div></div>		Autoriz. razítko:	
Zodpovědný projektant:		Vypracoval:	
Ing. Libor Křížák		Ing. Libor Křížák	
Investor:		MĚSTO BEROUN Husovo nám. 68, 266 01 Beroun	
Název akce – objekt:		Datum:	
Rekonstrukce ul. Družstevní Beroun		05/2021	
Část:		Stupeň PD:	
D - Stavební část		DSP+DPS	
Výkres:		Číslo zakázky:	
OPLOCENÍ PRO POPELNICE		A21/29	
		Formát:	
		2x A4	
		Měřítko:	
		Paré č.	
		Číslo výkresu:	
		D1.7.	