


Rehensbrücke u. Dreus<sup>u</sup>terni, k.u. Perenn

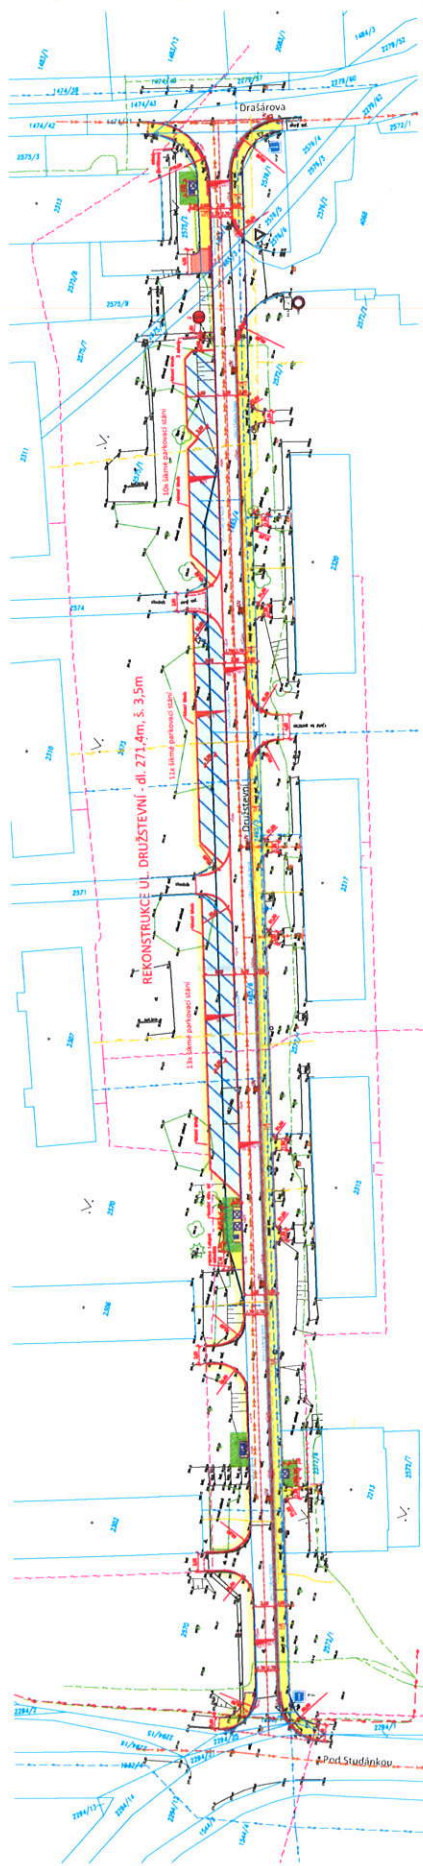

**SNM MO**  
zastoupená Danou HORSKOU  
Oddělení ochrany územních zájmů

**Souhlasí**  
s realizací stavby dle přiložené dokumentace.  
Toto stanovisko platí po dobu dvou let.

VP-623/22-833-2021-1150  
8.12.2021

done: 8.12.2021