
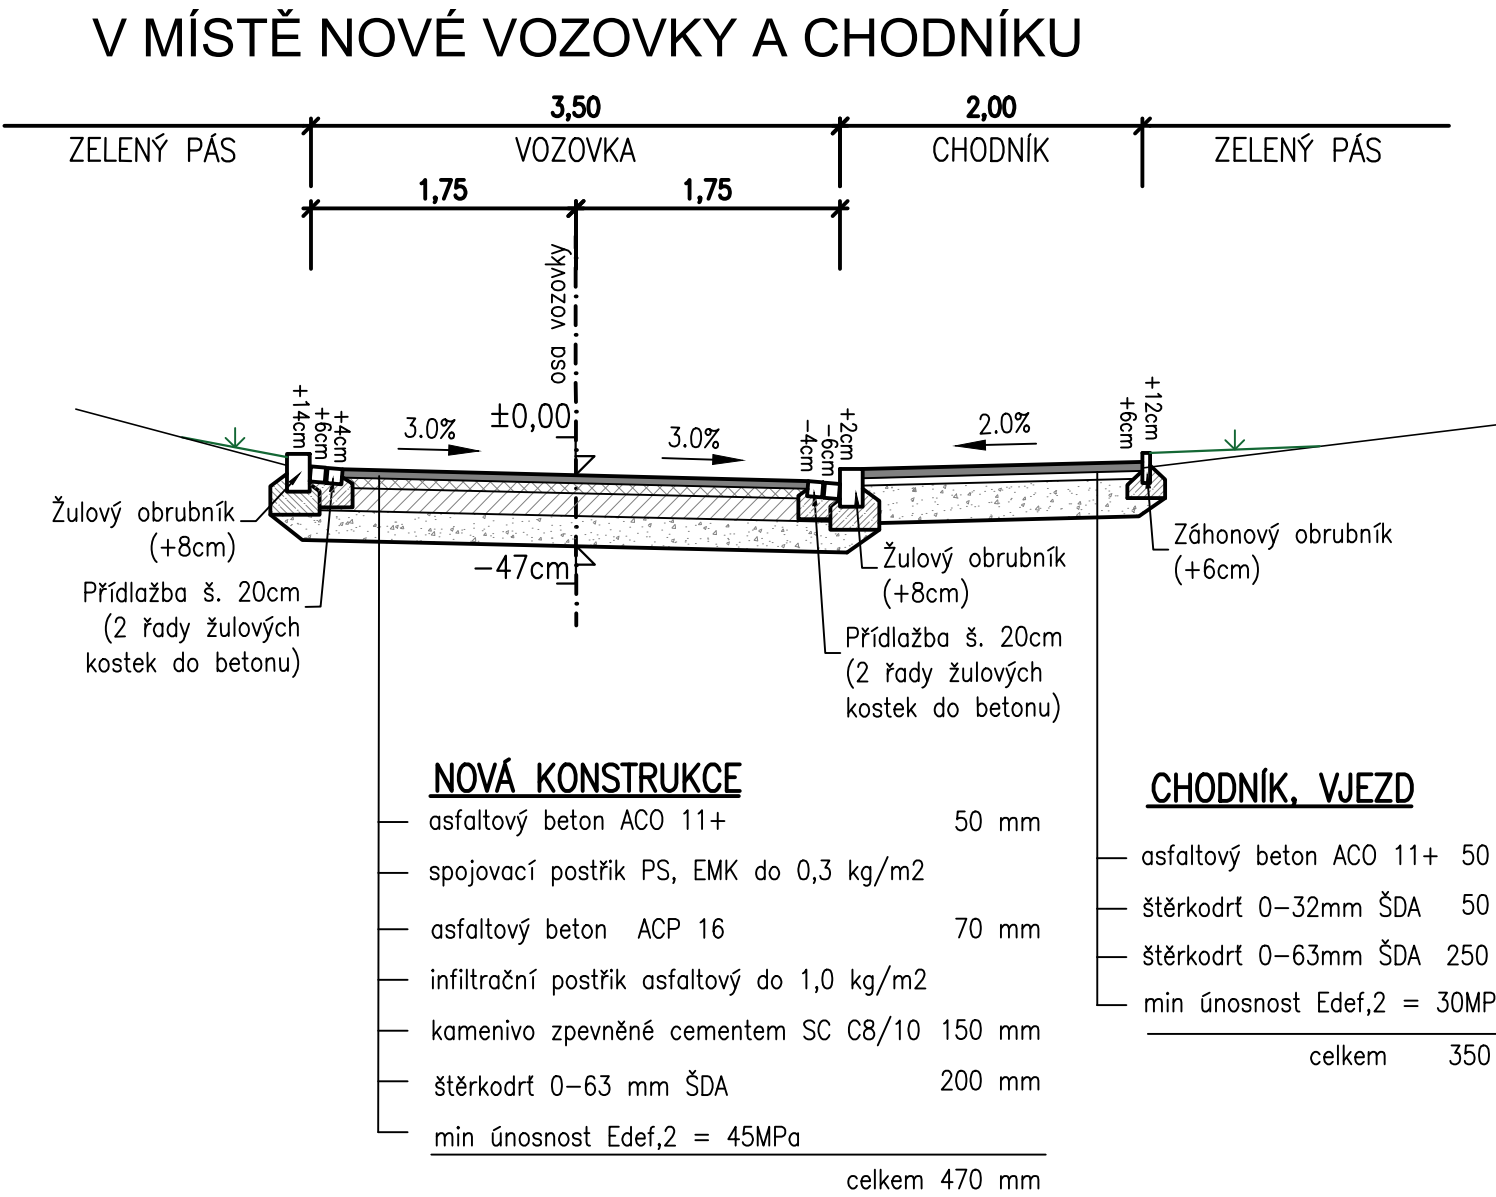


VZOROVÉ PŘÍČNÉ ŘEZY

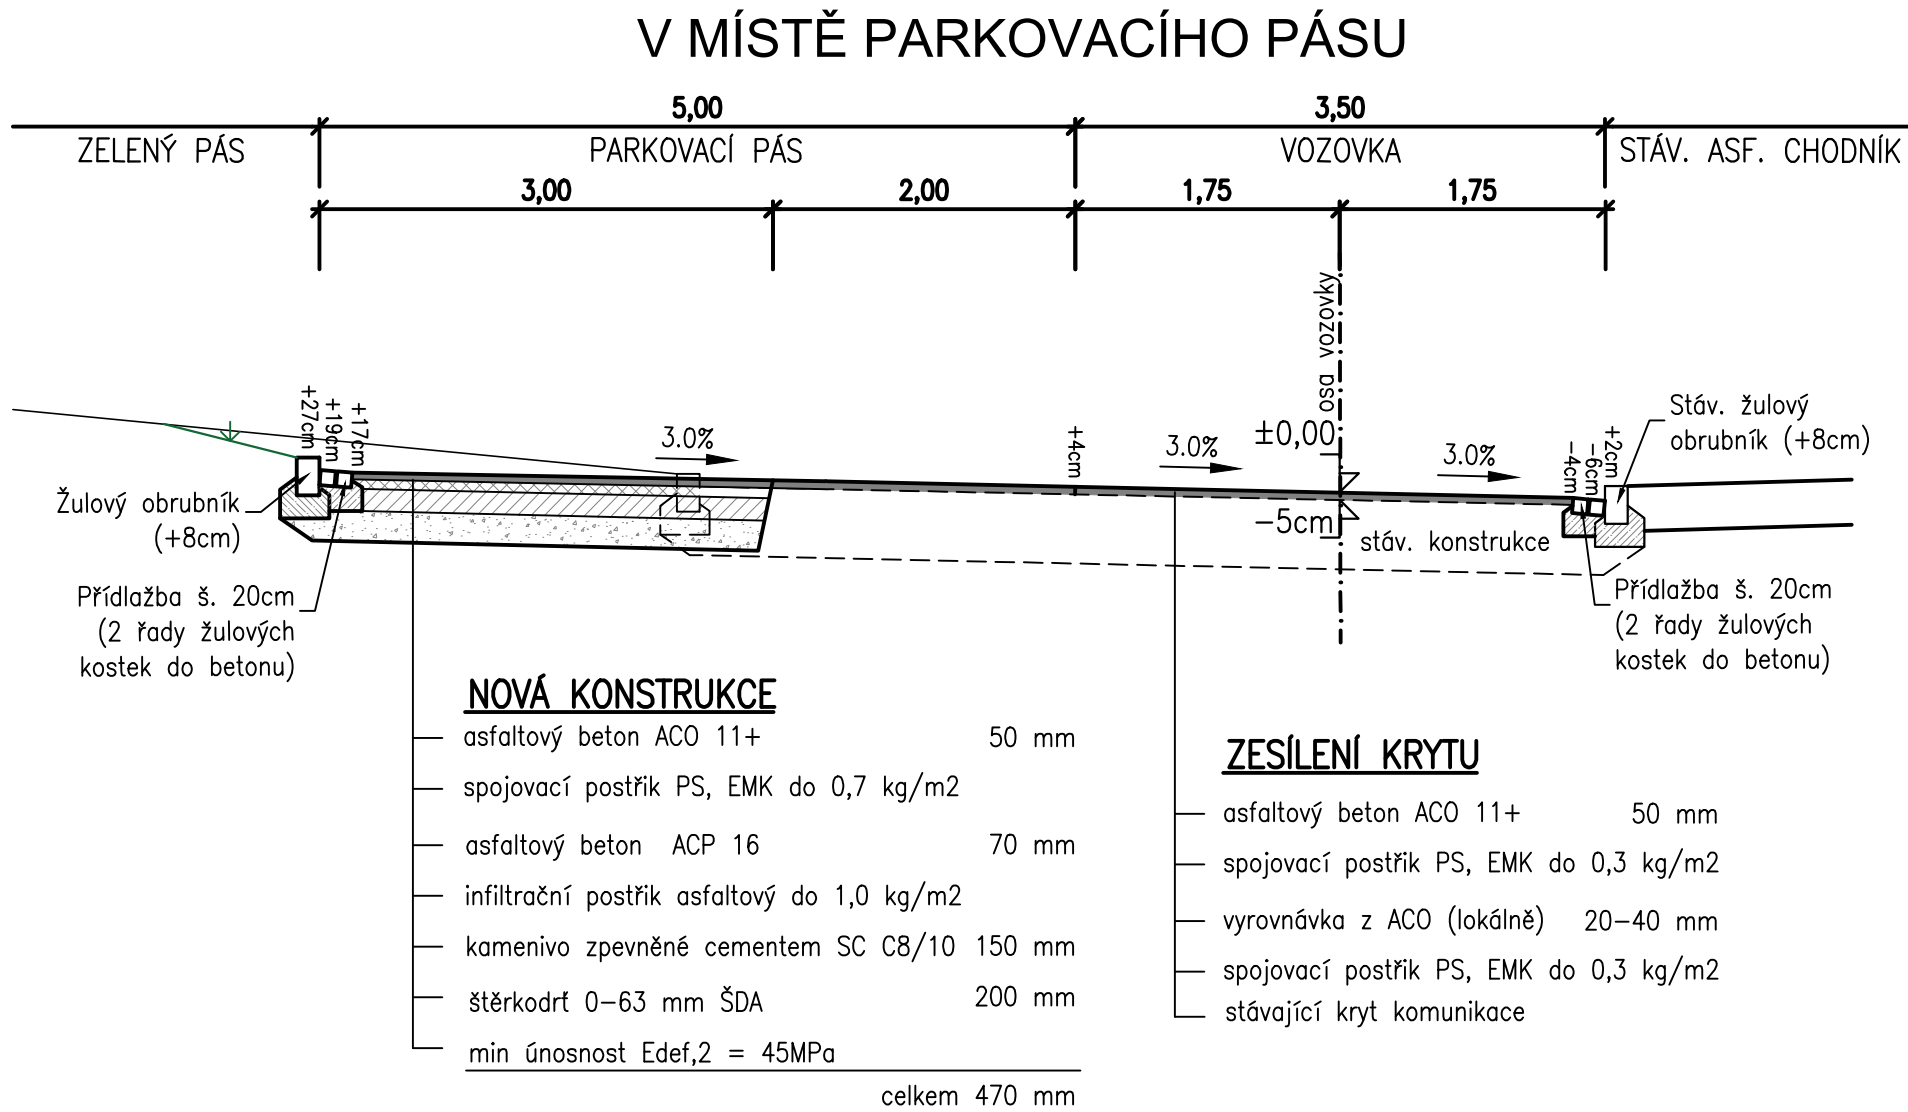

NAPOJENÍ CHODNÍKU, STÁNÍ PRO POPELNICE

skladebná dlažba	60 mm
lože z drti 4–8 mm	40 mm
štěrkodrt 0–63mm ŠDA	200 mm
celkem	300 mm

<div><div><div>K</div><div>projekt</div></div><div>ateliér</div></div> <div>Ateliér Kprojekt, s.r.o. Tyršova 158, Rakovník 269 01 - IČ: 023 19 403 - DIČ: CZ02319403 tel: 313 513 542 - email: kprojekt@kprojekt.cz - www.kprojekt.cz</div> <div>PROJEKČNÍ ATELIER POZEMNÍCH A DOPRAVNÍCH STAVEB</div>		Autoriz. razítko:	
Zodpovědný projektant:		Vypracoval:	
Ing. Libor Křížák		Ing. Libor Křížák	
Investor: MĚSTO BEROUN Husovo nám. 68, 266 01 Beroun			
Název akce – objekt:		Datum:	
Rekonstrukce ul. Družstevní Beroun		05/2021	
		Stupeň PD: DSP+DPS	
		Číslo zakázky: A21/29	
		Formát: 2x A4	
Část:	D1. Stavební část	Měřítko:	1:50
Výkres:	VZOROVÉ PŘÍČNÉ ŘEZY	Číslo výkresu:	D1.4.
		Paré č.	