



PŘEHLEDNÁ SITUACE

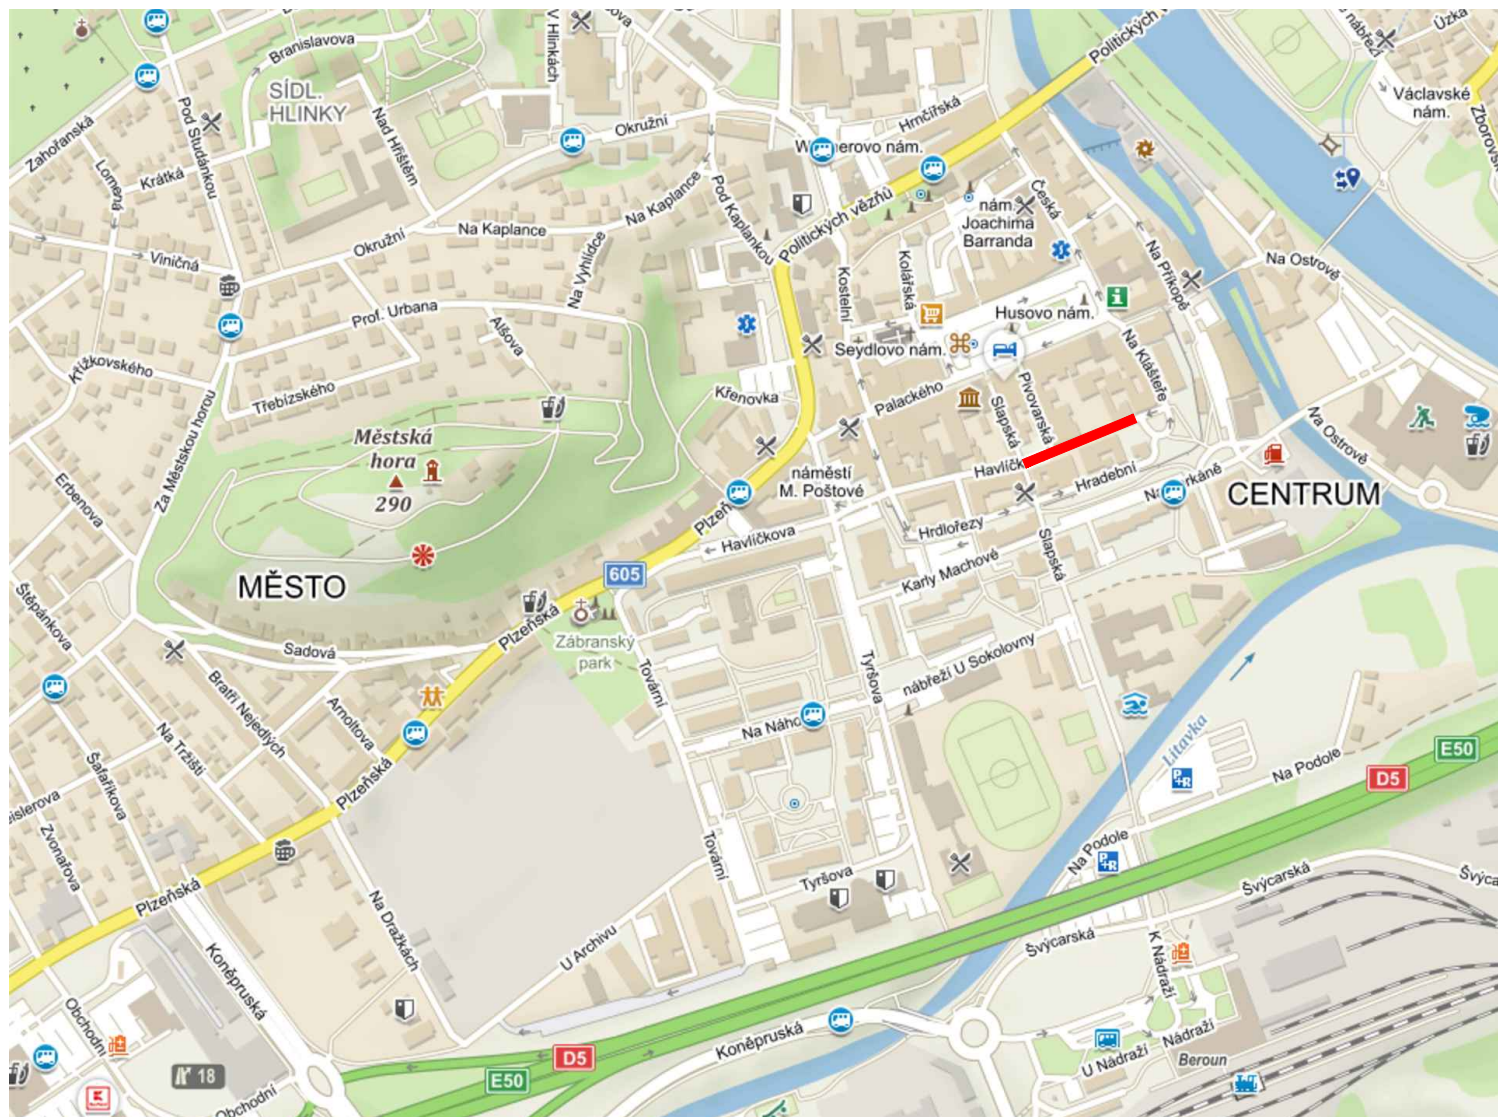

LEGENDA:



REKONSTRUOVANÁ ČÁST UL. HAVLÍČKOVA

 Ateliér Kprojekt, s.r.o. Tyršova 158, Rakovník 269 01 - IČ: 023 19 403 - DIČ: CZ02319403 tel: 313 513 542 - email: kprojekt@kprojekt.cz - www.kprojekt.cz		Autoriz. razítko:	
ateliér PROJEKČNÍ ATELIÉR POZEMNÍCH A DOPRAVNÍCH STAVEB			
Zodpovědný projektant:		Vypracoval:	
Ing. Libor Křížák		Ing. Libor Křížák	
Investor: MĚSTO BEROUN Husovo nám. 68, 266 43 Beroun			
Název akce – objekt:		Datum: 02/2022	
Oprava krytu v ul. Havlíčkově, Beroun		Stupeň PD: údržba	
		Číslo zakázky: A22/06	
		Formát:	
Část: C - Situační část		Měřítko:	
Výkres: PŘEHLEDNÁ SITUACE		Paré č.	
		Číslo výkresu: C1.	