



VOZOVKA - vzorový příčný řez 1:50

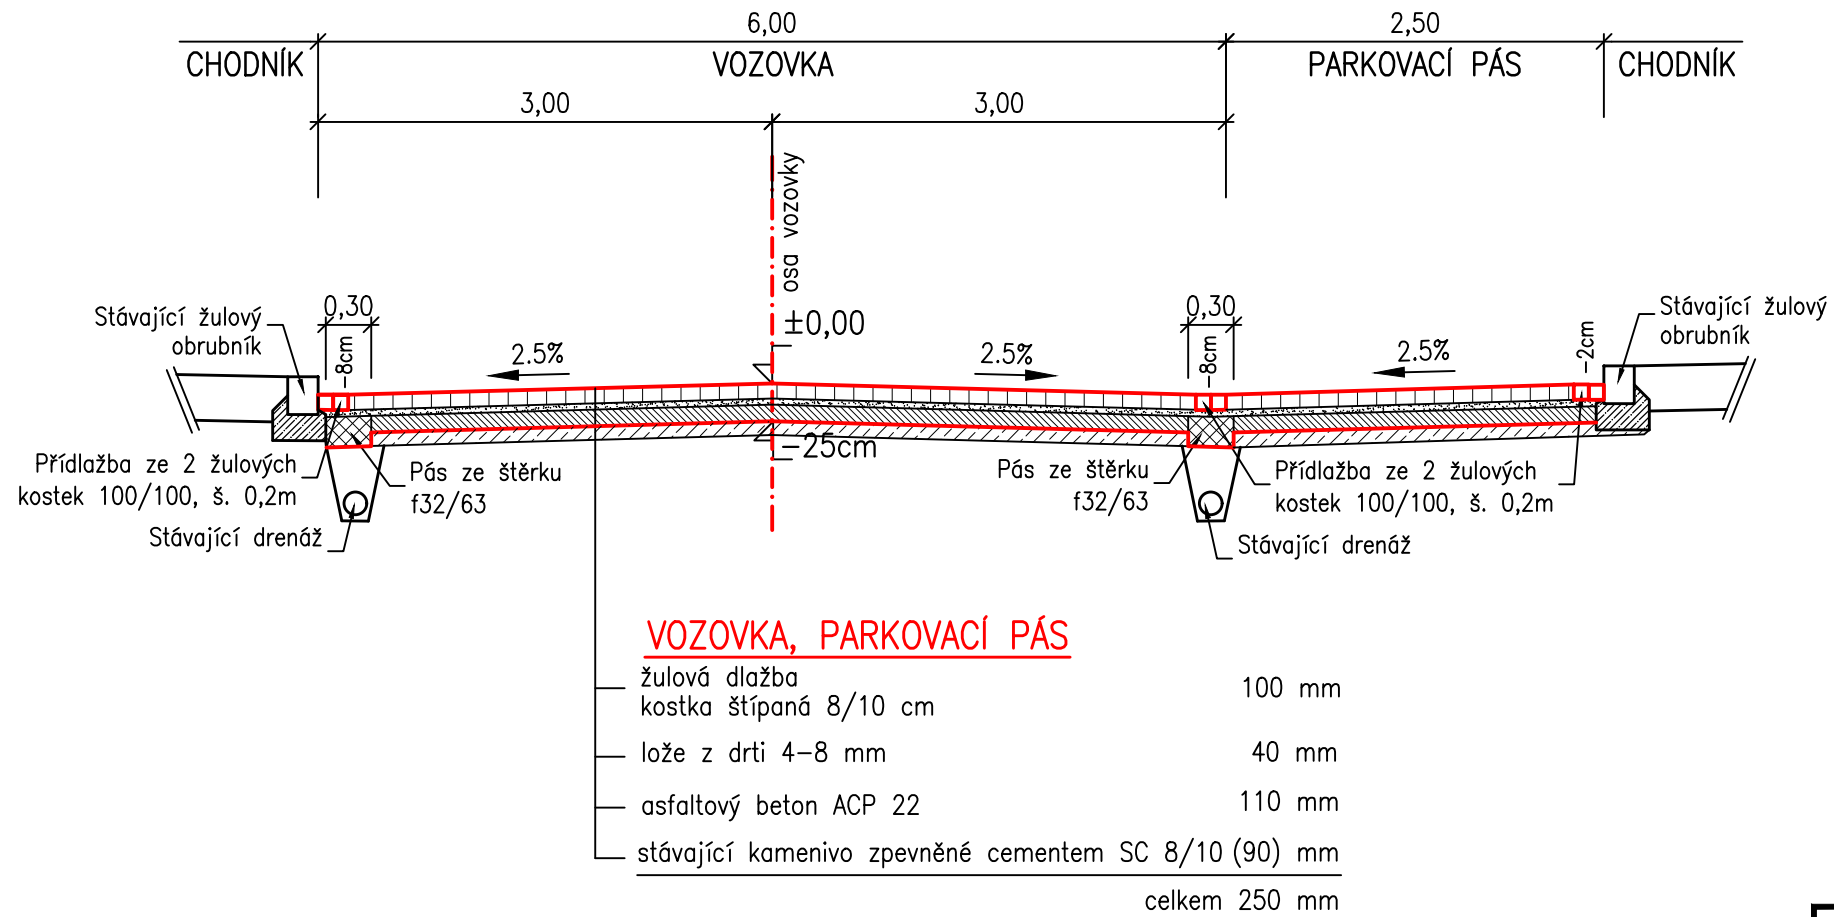

 ateliér		Ateliér Kprojekt, s.r.o. Tyršova 158, Rakovník 269 01 - IČ: 023 19 403 - DIČ: CZ02319403 tel: 313 513 542 - email: kprojekt@kprojekt.cz - www.kprojekt.cz		Autoriz. razítko:	
PROJEKČNÍ ATELIÉR POZEMNÍCH A DOPRAVNÍCH STAVEB					
Zodpovědný projektant:		Vypracoval:			
Ing. Libor Křížák		Ing. Libor Křížák			
Investor:		MĚSTO BEROUN			
		Husovo nám. 68, 266 43 Beroun			
Název akce – objekt:		Datum:		02/2022	
Oprava krytu v ul. Havlíčkově, Beroun		Stupeň PD:		údržba	
		Číslo zakázky:		A22/06	
		Formát:		A3	
Část:		Měřítko:		Paré č.	
D - Stavební část		1:50			
Výkres:		Číslo výkresu:			
VZOROVÝ PŘÍČNÝ ŘEZ		D2			