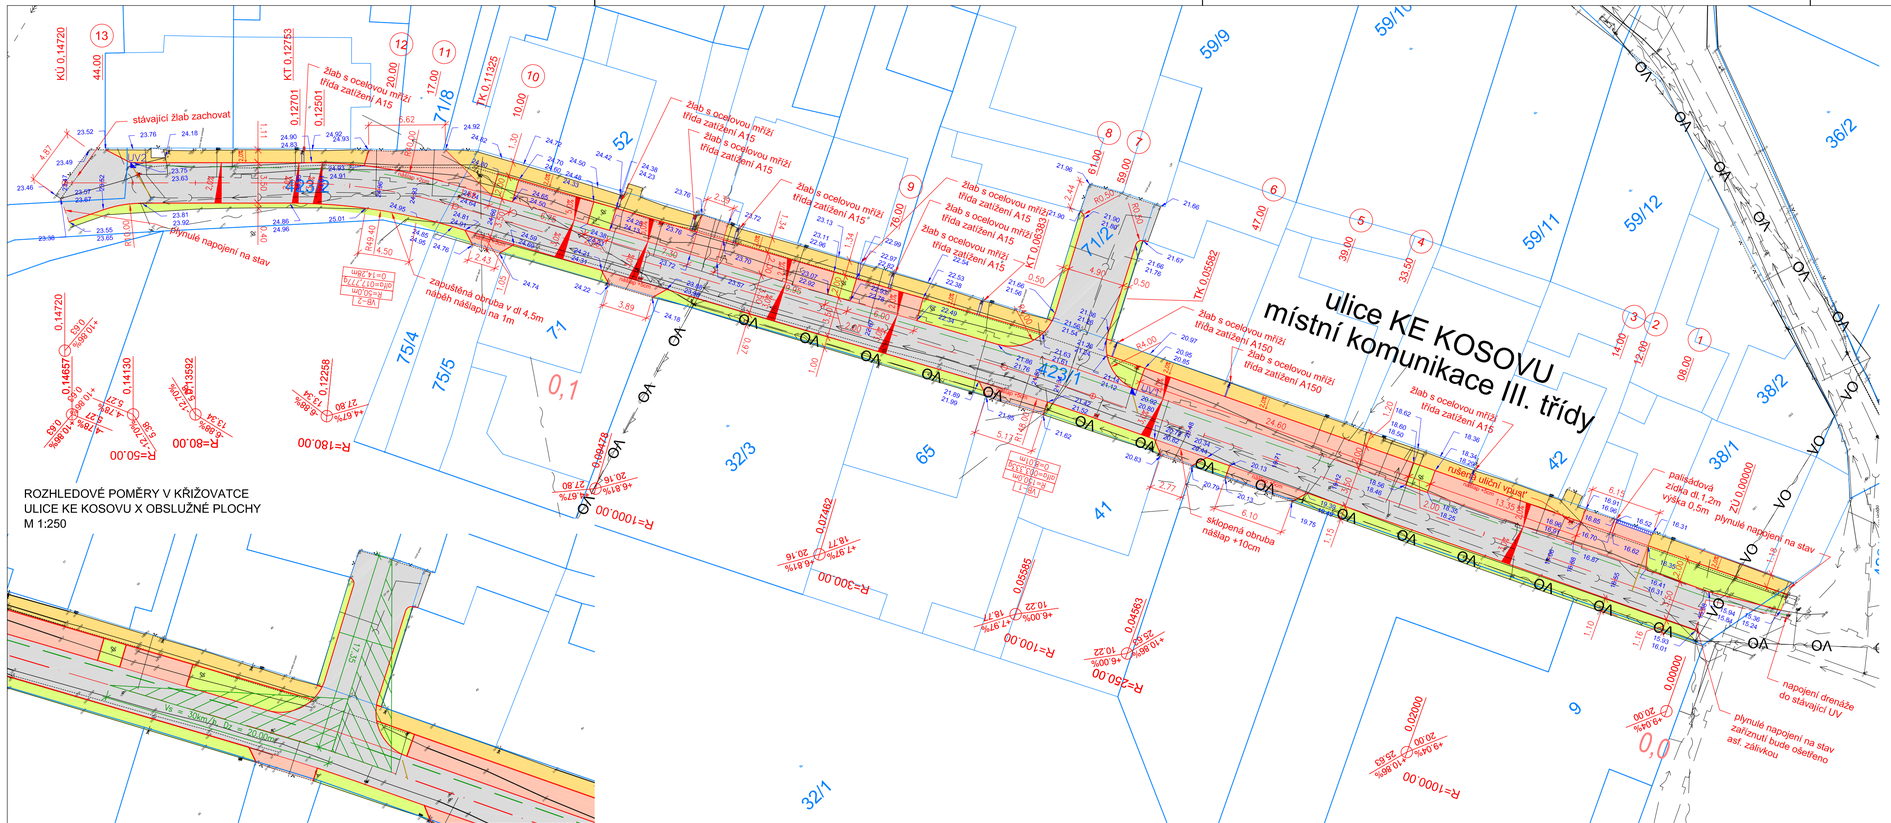

LEGENDA:

- NAVRHOVANÉ HRANY – BETONOVÁ OBRUBA
- VJEZDY/PARKOVACÍ STÁNÍ – ČERVENÁ BET. DLAŽBA
- NAVRHOVANÉ NEPOJÍŽDĚNÉ PLOCHY – ŠEDÁ BET. DLAŽBA
- NAVRHOVANÁ VOZOVKA – ASFALTOVÝ KRYT
- NAVRHOVANÁ ZELEŇ
- NAVRHOVANÁ DRENÁŽ
- RUŠENÉ ULIČNÍ VPUSTI
- UV2 NAVRHOVANÉ ULIČNÍ VPUSTI
- NAVRHOVANÝ ODVODŇOVACÍ ŽLAB
- 15.85 NAVRHOVANÉ VÝŠKY (redukované)
- NAVRHOVANÉ KANALIZAČNÍ PŘÍPOJKY
- ŽLABY K DEŠŤOVÝM SVODŮM

STÁVAJÍCÍ STAV

- KATASTRÁLNÍ HRANICE
- TERÉN
- STROM
- SLOUP EL.
- ŠACHTA KANALIZAČNÍ
- VPUSŤ
- VSTUPNÍ ŠACHTA
- LAMPA

STÁVAJÍCÍ IS

- PLYNOVOD
- VEDENÍ VO
- ELEKTRO NN
- SDĚLOVACÍ VEDENÍ
- KANALIZACE
- VODOVOD

POZN.: PARKOVACÍ STÁNÍ BUDOU DLÁŽDĚNY ŠEDOU DLAŽBOU,
VJEZDY BUDOU MÍT DLAŽBU V PŘÍRODNÍ BARVĚ

SOUŘADNICOVÝ SYSTÉM: JTSK

VÝŠKOVÝ SYSTÉM: Bpv

Beroun

PRINKOM spol. s r.o.
IČO:04594932
mobil: 777 241 576

Za Zrcadlem 149, 251 01 Babice
kancelář: Jankovcova 6, 170 00 Praha 7
e-mail: info@prinkom.cz

PROJEKTANT: Vít Křepinský	ZODPOVĚDNÝ PROJEKANT: ing.Jiří Křepinský
HLAVNÍ PROJEKTANT: ing.Jiří Křepinský	MÍSTO STAVBY: k.ú. Jarov u Berouna
INVESTOR: Město Beroun, Husovo nám. 68, 2601 Beroun-Centrum	
AKCE: Stavební úpravy ulice Ke Kosovu, Beroun	MĚŘÍTKO: 1:250 / DATUM: 11/2017
	VÝKRES ZN.: / ČÍSLO PŘÍLOHY:
PŘÍLOHA: CELKOVÁ SITUACE	STUPEŇ: DPS / 2

© NÁVRH ŘEŠENÍ OBSAŽENÝ VE VÝKRESOVÉ A TEXTOVÉ ČÁSTI JE PŘEDMĚTEM OCHRANY DLE AUTORSKÉHO ZÁKONA