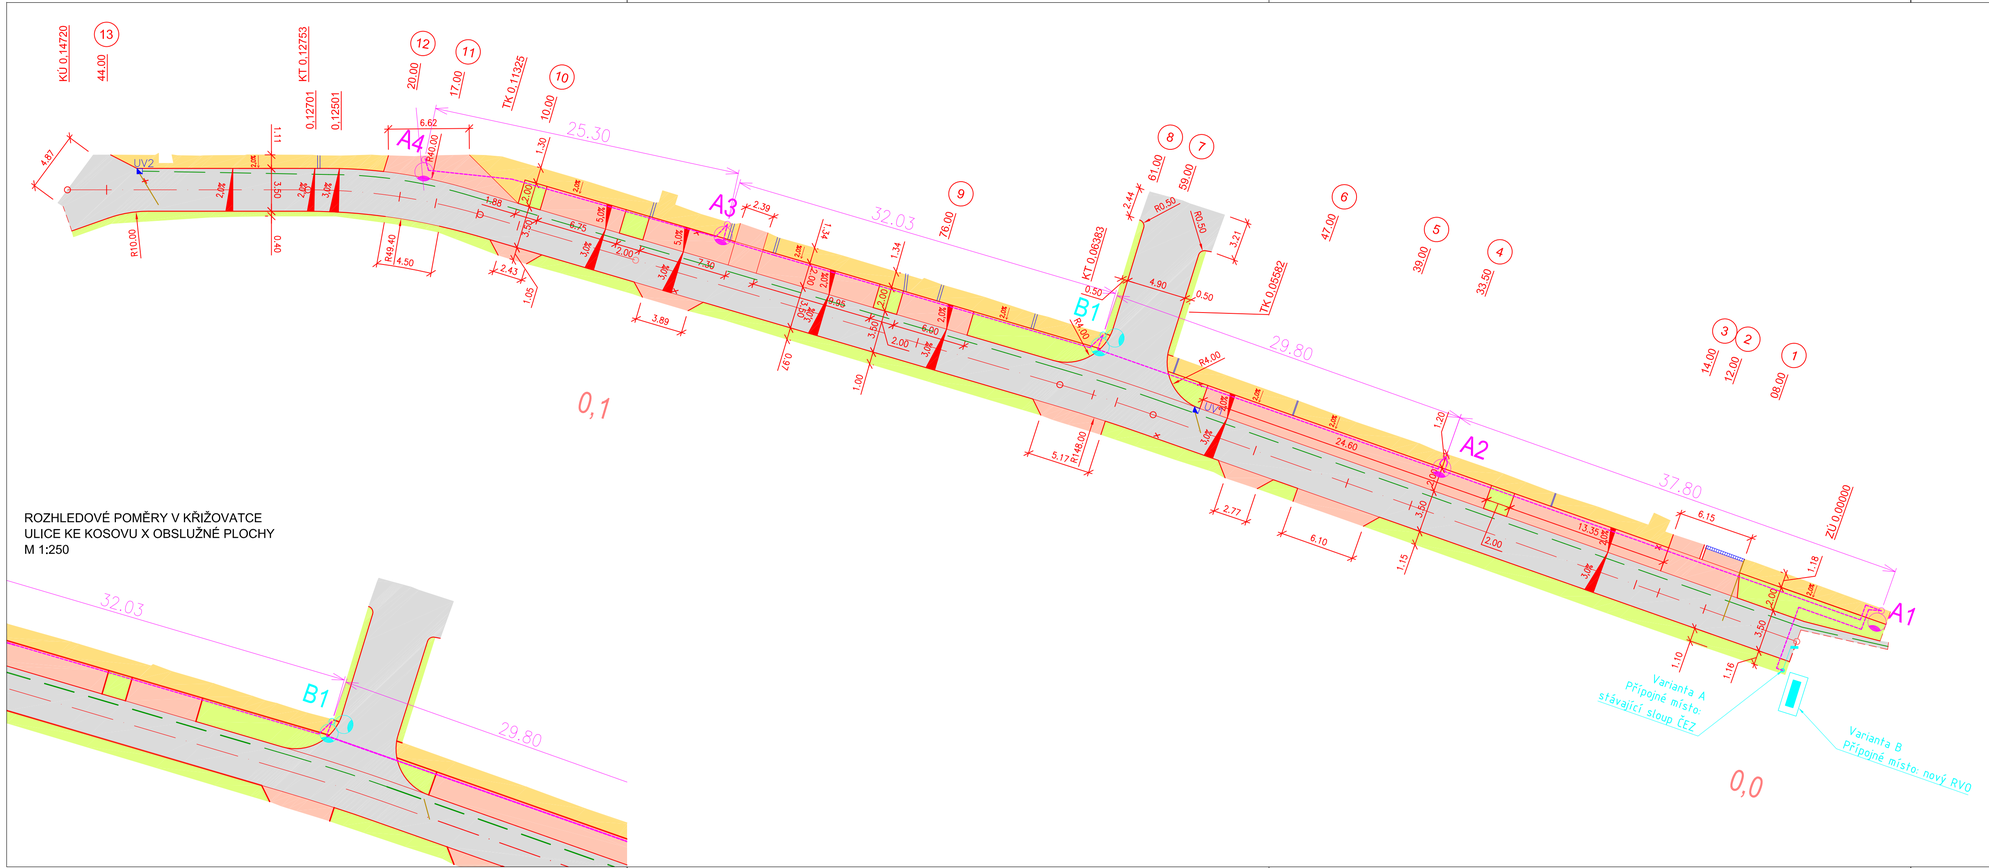

ROZHLEDOVÉ POMĚRY V KŘIŽOVATCE
ULICE KE KOSOVU X OBSLUŽNÉ PLOCHY
M 1:250

LEGENDA:

- NAVRHOVANÉ HRANY – BETONOVÁ OBRUBA
- VJEZDY/PARKOVACÍ STÁNÍ – ČERVENÁ BET. DLAŽBA
- NAVRHOVANÉ NEPOJÍŽDĚNÉ PLOCHY – ŠEDÁ BET. DLAŽBA
- NAVRHOVANÁ VOZOVKA – ASFALTOVÝ KRYT
- NAVRHOVANÁ ZELEŇ
- NAVRHOVANÁ DRENÁŽ
- RUŠENÉ ULIČNÍ VPUSTI
- UV2 NAVRHOVANÉ ULIČNÍ VPUSTI
- NAVRHOVANÝ ODVODŇOVACÍ ŽLAB
- 15.85 NAVRHOVANÉ VÝŠKY (redukované)
- NAVRHOVANÉ KANALIZAČNÍ PŘÍPOJKY
- ŽLABY K DEŠŤOVÝM SVODŮM

STÁVAJÍCÍ STAV

- KATASTRÁLNÍ HRANICE
- TERÉN
- STROM
- SLOUP EL.
- ŠACHTA KANALIZAČNÍ
- VPUSŤ
- VSTUPNÍ ŠACHTA
- LAMPA

STÁVAJÍCÍ IS

- PLYNOVOD
- VO VEDENÍ VO
- ELEKTRO NN
- SDĚLOVACÍ VEDENÍ
- KANALIZACE
- VODOVOD

POZN.: PARKOVACÍ STÁNÍ BUDOU DLÁŽDĚNY ŠEDOU DLAŽBOU,
VJEZDY BUDOU MÍT DLAŽBU V PŘÍRODNÍ BARVĚ

SOUŘADNICOVÝ SYSTÉM: JTSK

VÝŠKOVÝ SYSTÉM: Bpv

SunnyMont Tyršovo náměstí 221, 267 24 Hostomice www.sunnymont.cz		Zodpovědný projektant:	**Ing. Jana Brožová**
		Vedoucí projektu:	**Jakub Šebek, DiS.**
		Vypracoval:	**Ing. Šimon Pušman**
Odběratel/Investor:	Město Beroun, Husovo náměstí 68., 266 01 Beroun		
Zakázka:	**OBNOVA VEŘEJNÉHO OSVĚTLENÍ KE KOSOVU**		
Stavba:		Stran:	
Objekt:	OBNOVA VEŘEJNÉHO OSVĚTLENÍ V ULICI KE KOSOVU	Datum:	**04/2020**
Část:	Veřejné osvětlení	Zak. číslo:	
Díl:	01.1 – Veřejné osvětlení	Stupeň:	**Projekt pro provedení stavby**
Obsah:	**OBSAH**		**01.0**

© NÁVRH ŘEŠENÍ OBSAŽENÝ VE VÝKRESOVÉ A TEXTOVÉ ČÁSTI JE PŘEDMĚTEM OCHRANY DLE AUTORSKÉHO ZÁKONA