




Půdorys

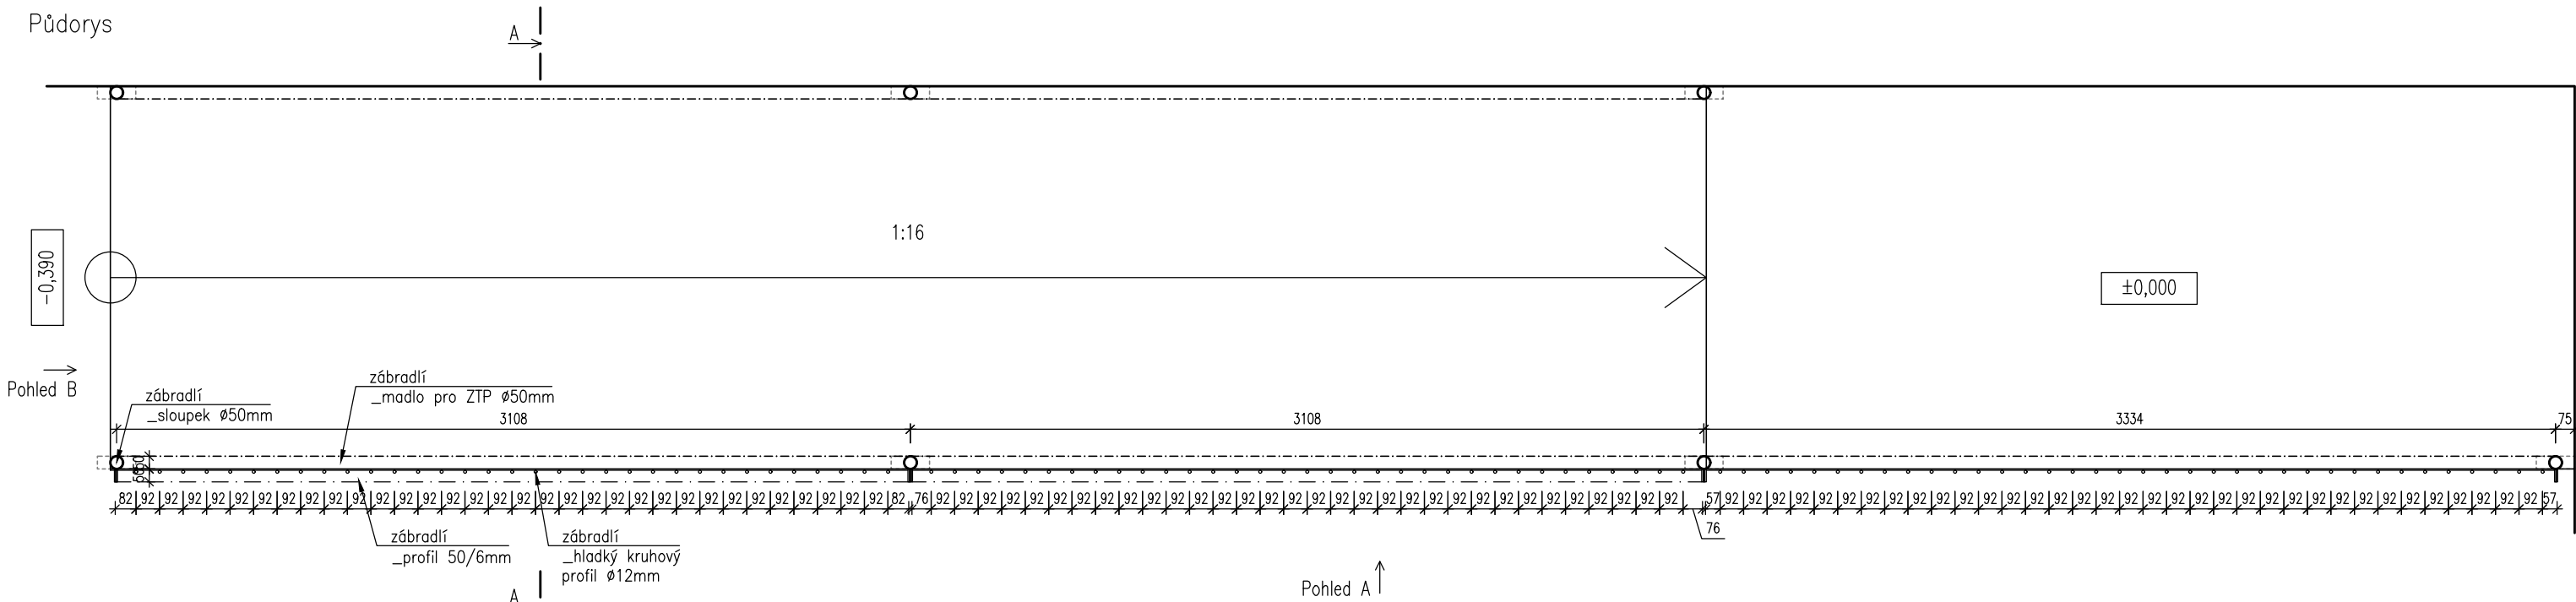


Pohled A

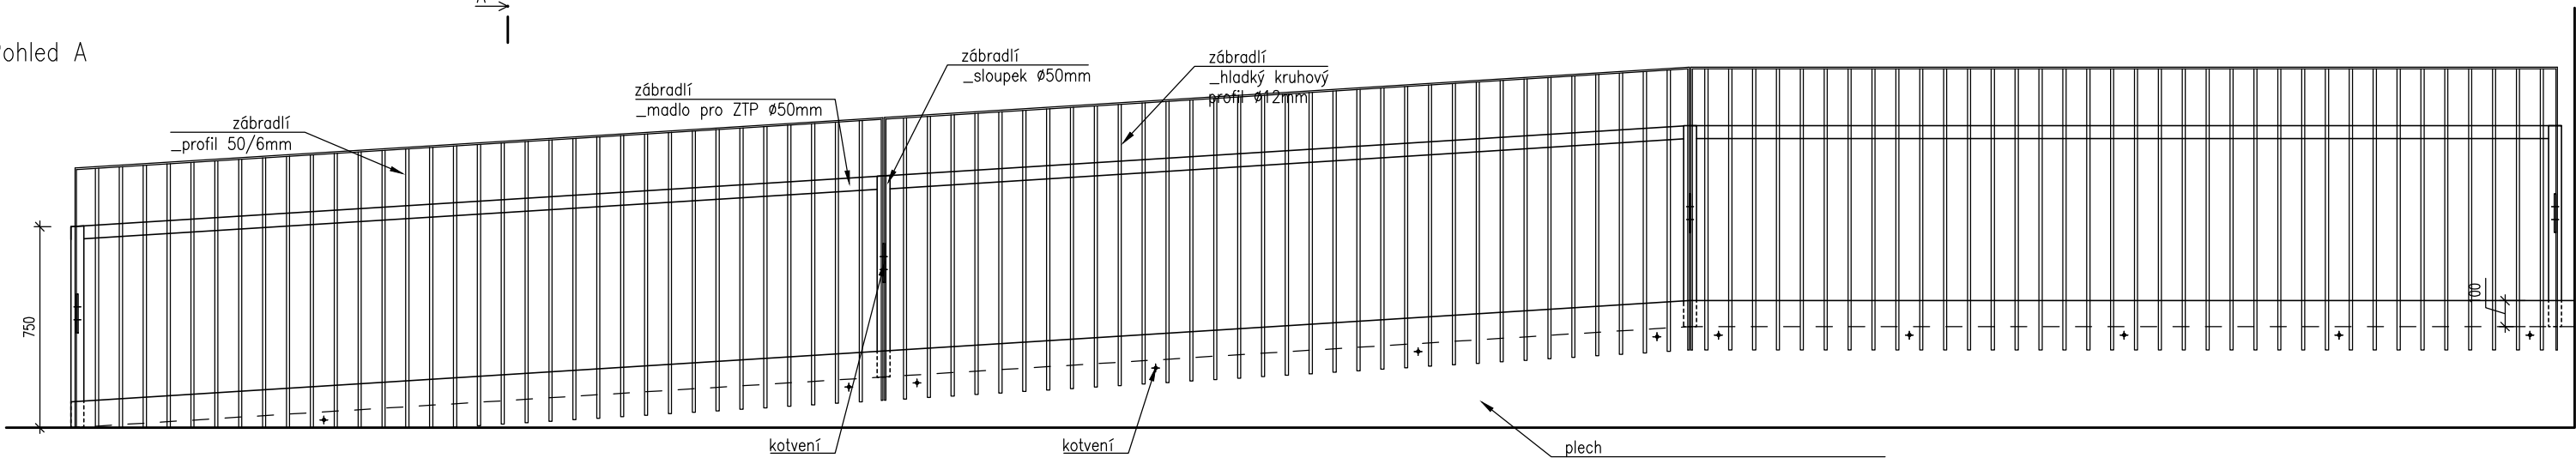

Pohled B

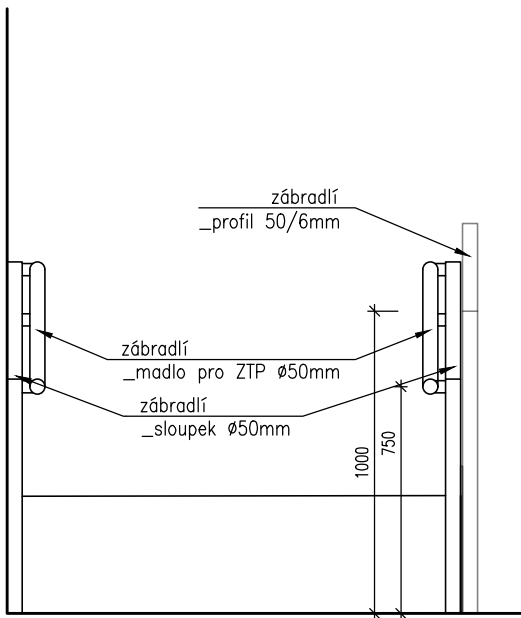

Řez A-A

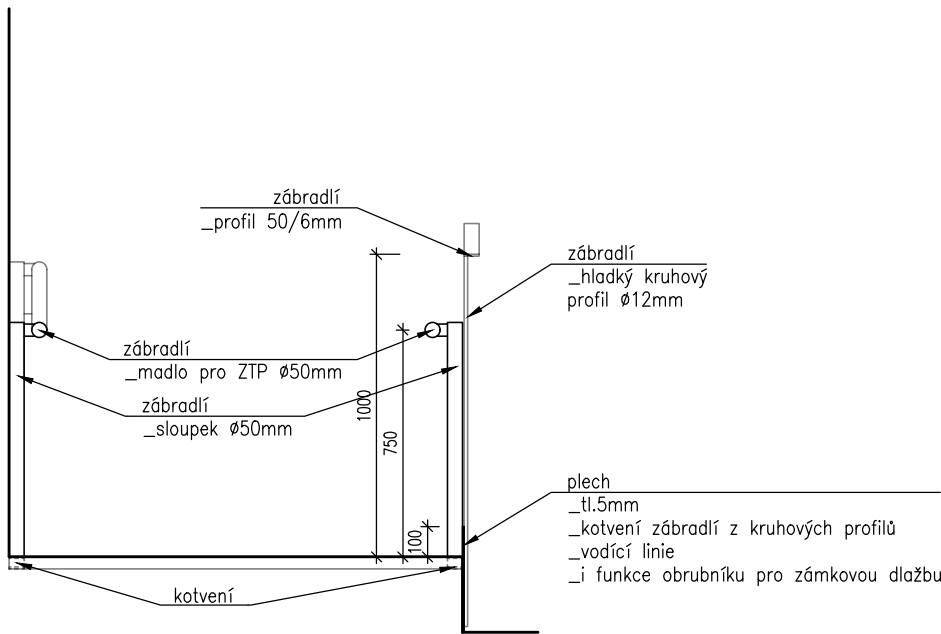

plech  
\_tl.5mm  
\_kotvení zábradlí z kruhových profilů  
\_vodící linie  
\_i funkce obrubníku pro zámkovou dlažbu

POZNÁMKA:  
– povrchová úprava:žárové zinkování  
– nutno rozměry ověřit na stavbě  
– před realizací bude vypracována dílenská dokumentace, která bude v rámci autorského dozoru předložena ke kontrole HIP