

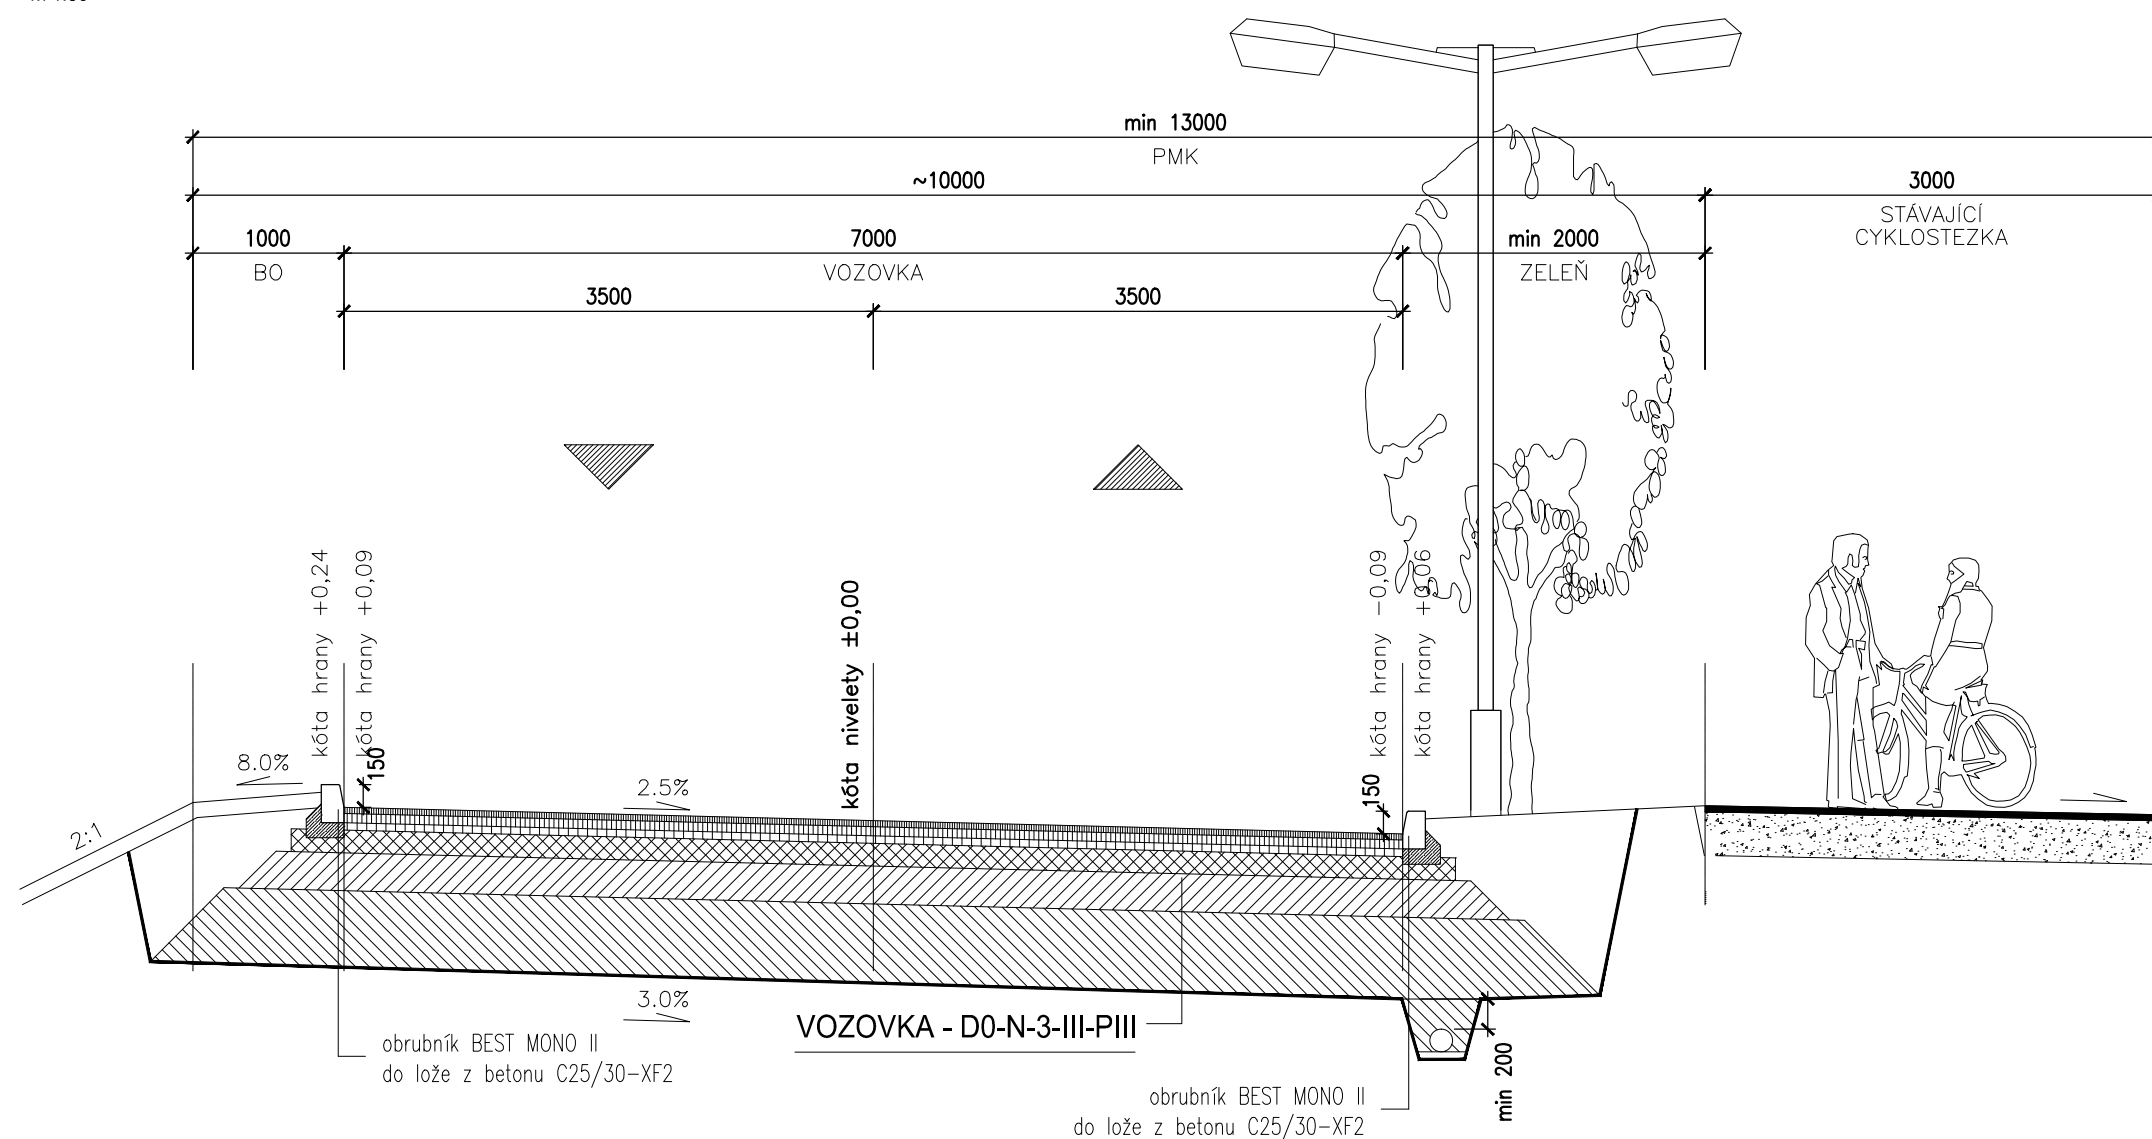
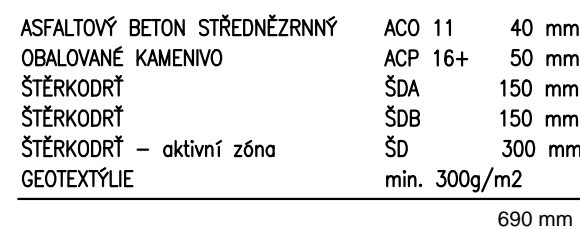



m 1:50

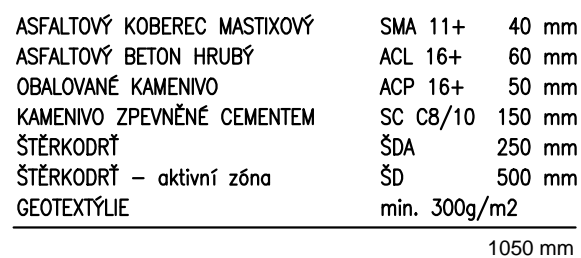

m 1:50

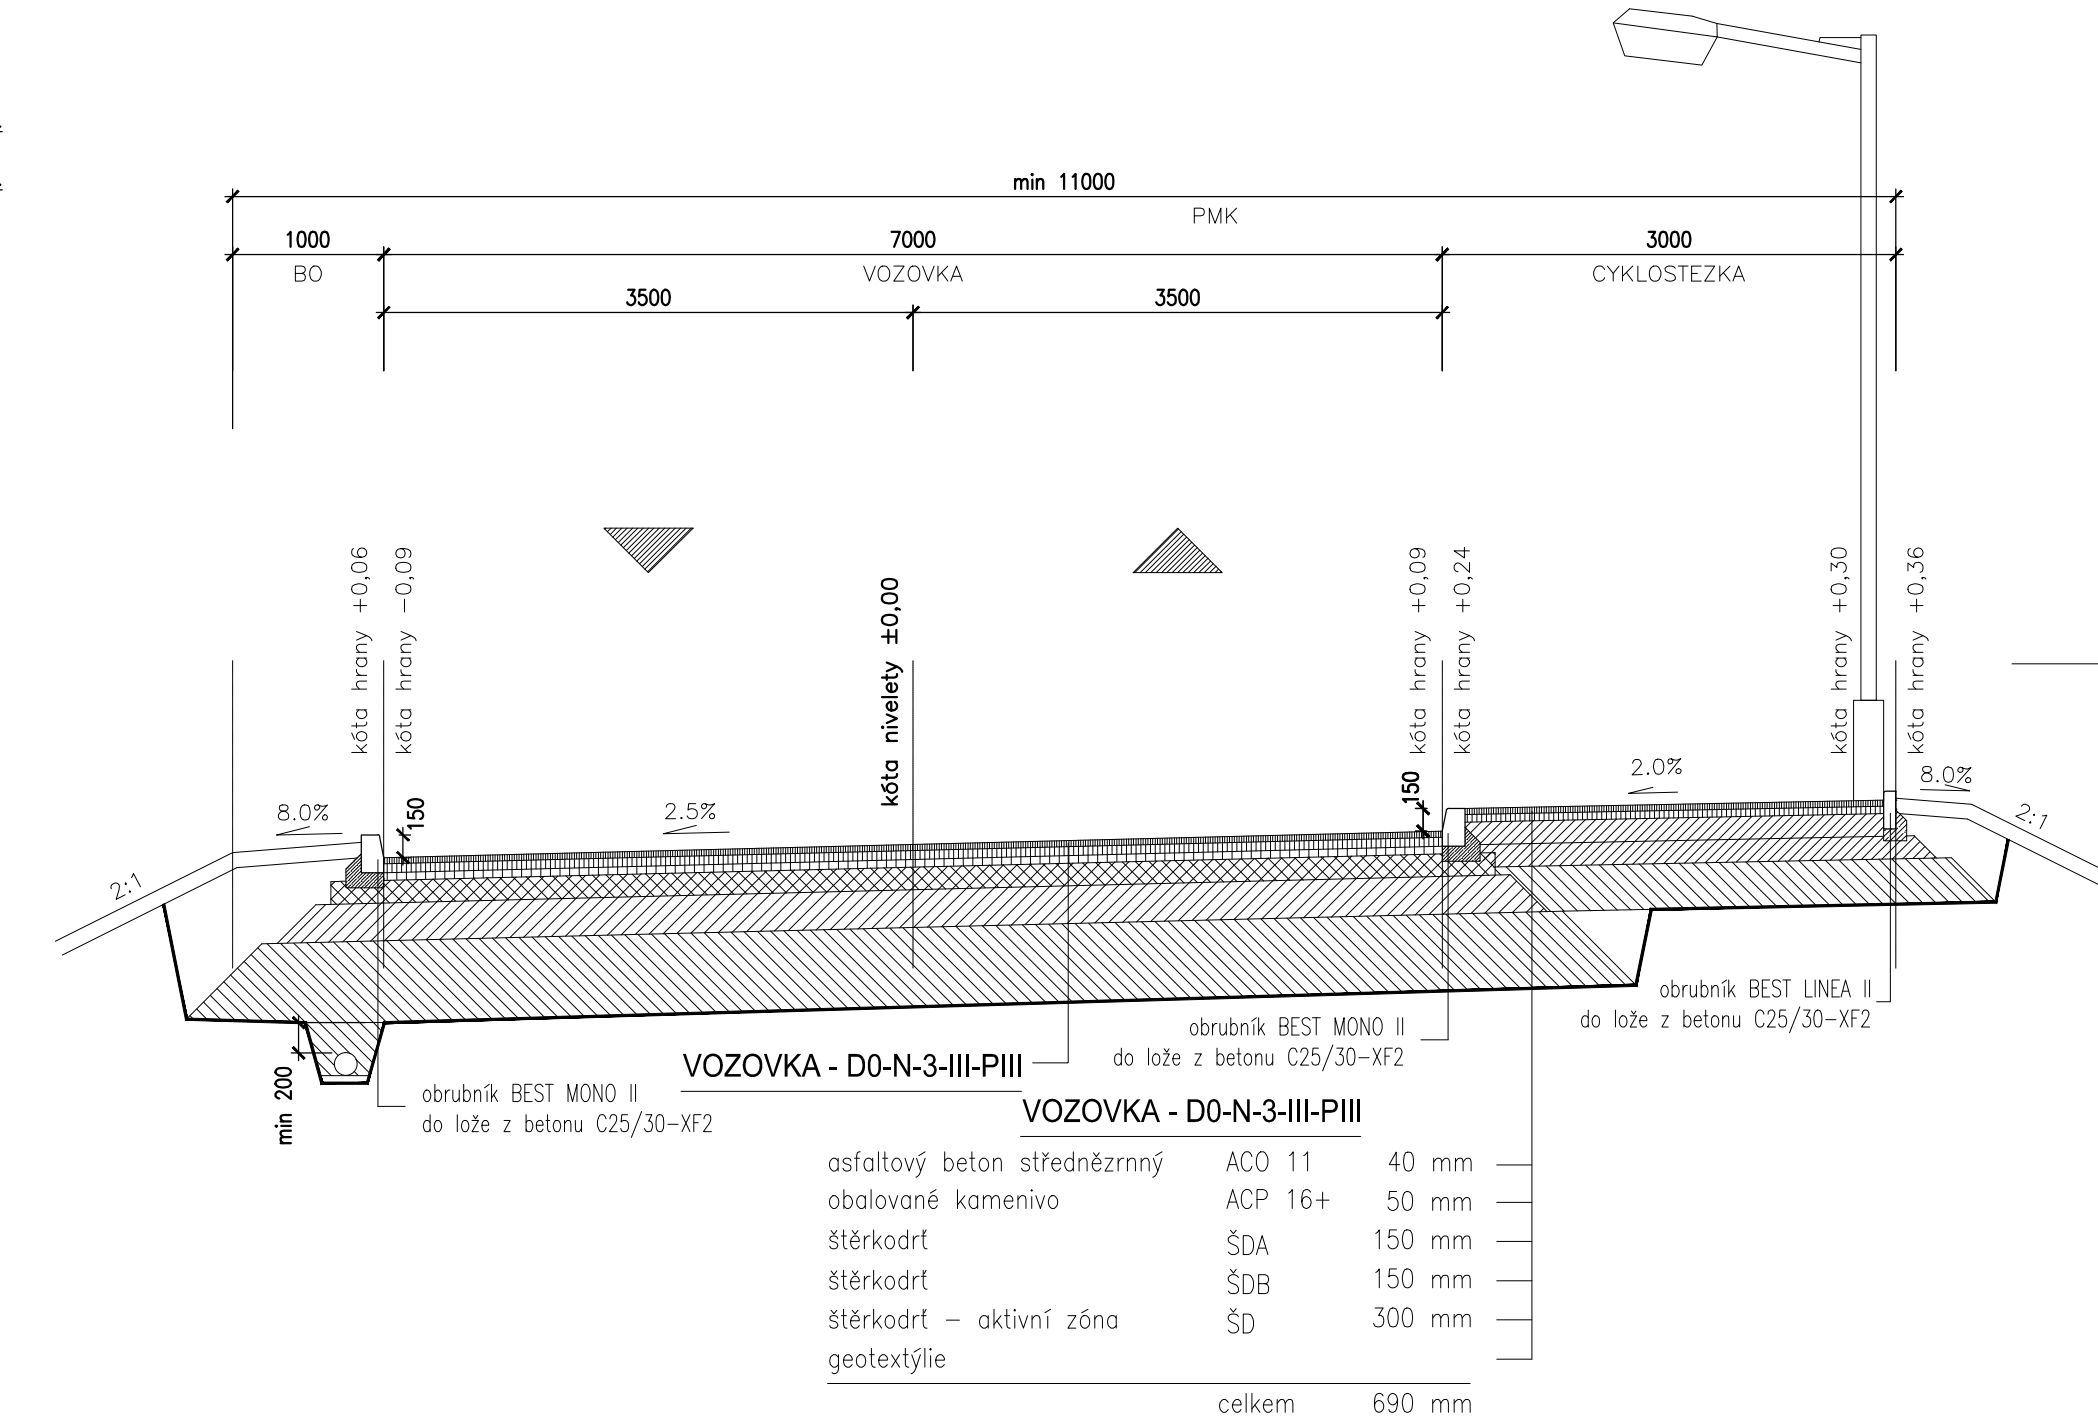

IND	POPIS VMĚNY	DATUM	PROVEDL



spektra
spol. s r. o.
266 01 Beroun 2, v. Hlinských 1548 +42 311 740 111
www.spektra-beroun.cz spektra@spektra-beroun.cz

- PROJEKCE
- ENGINEERING
- REALIZACE STAVEB

Odběratel	Město Beroun, Husovo náměstí 68, 266 43 Beroun
Zakázka	PARALELNÍ KOMUNIKACE BEROUN – KRÁLŮV DVŮR – úsek C1 – Beroun

Stupeň	Projekt pro stavební povolení	Datum	03/2020	Z.č.	4534–05–031
Objekt	SO 101 – Komunikace – větev A	Jednatel společnosti	Ing. Martin Dejdar		
Část	C. STAVEBNÍ ČÁST	Hlavní inženýr projektu	Ing. Martin Dejdar		
Díl	C.1. – Objekty pozemních komunikací	Projektant	Ing. Veronika Gloserová		

Název výkresu	Formát	Číslo výkresu
Vzorové příčné řezy – – větev A	6 A4	C.1.101.6.
	Měřítko 1 : 50	

Soubor : Z:_2018\Beroun_Kraluv_Dvur_Obchvat\Projekt\IDSP\C1_Komunikace\vr.dwg

Datum vykreslení : 25 3 2020 14:4825