



Větev C

m 1:100/1000

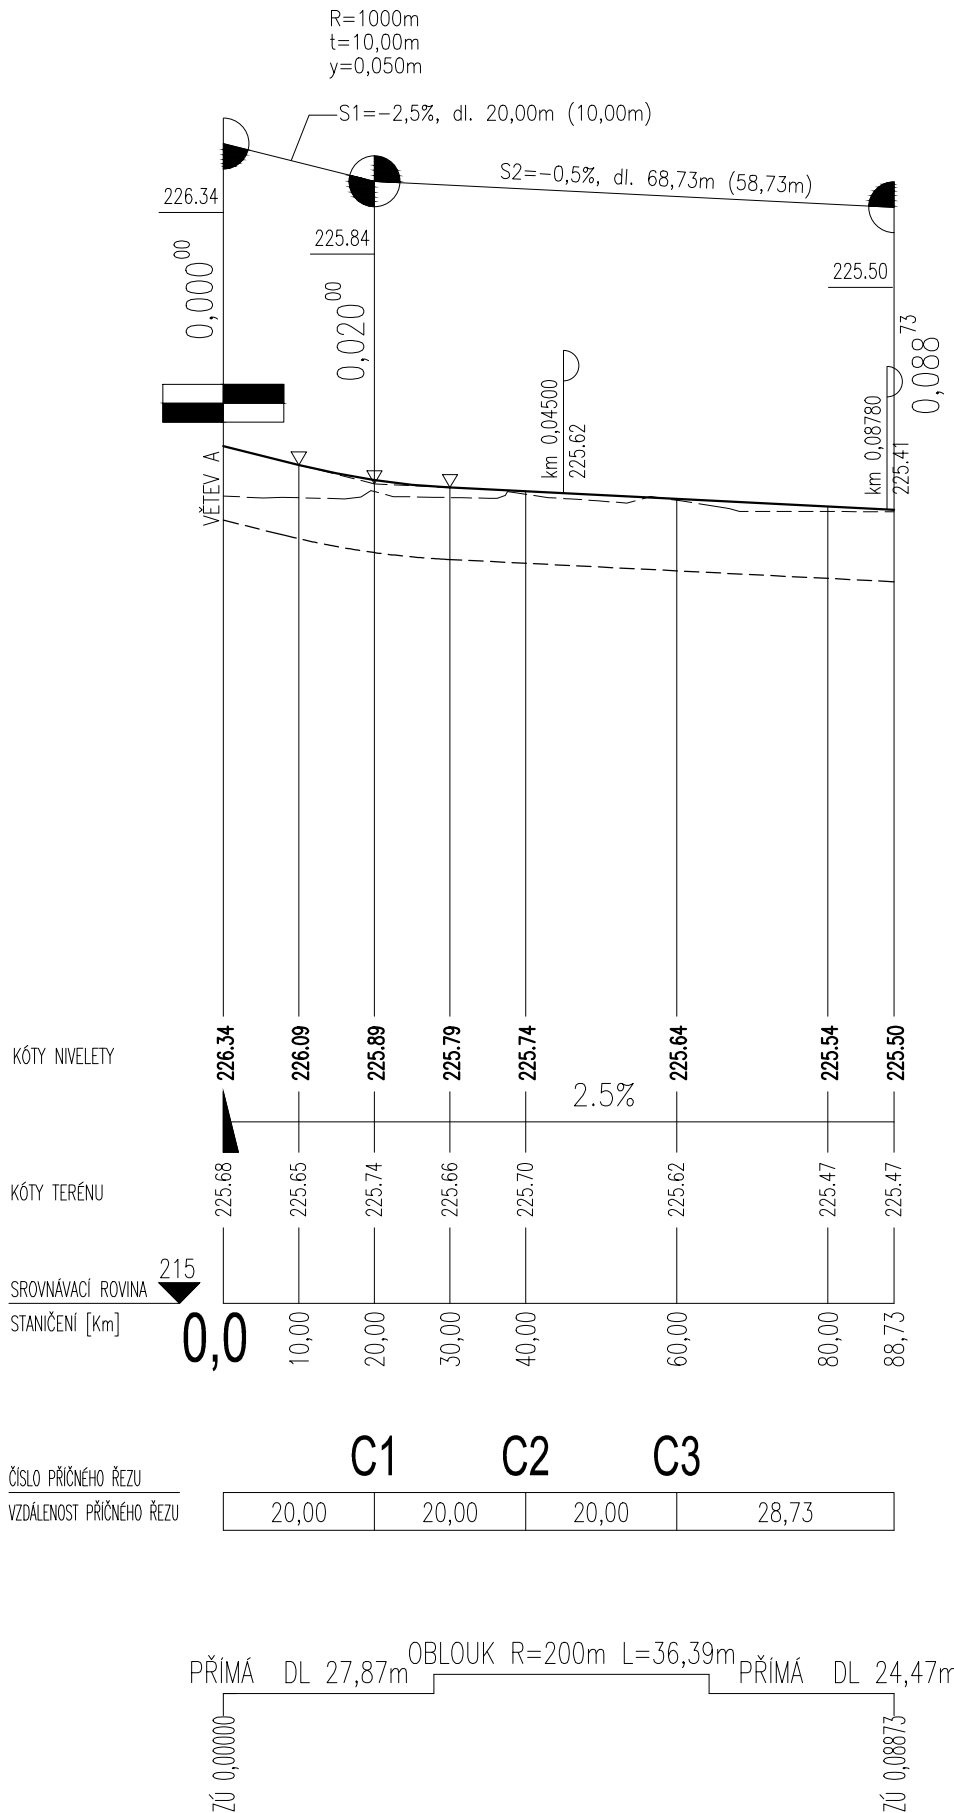

LEGENDA :

- terénní čára
- niveleta
- dno konstrukce vozovky
- SO 201 Most přes Litavku
- ▬ křižovatka
- staničení
výška mříže
uliční vpust

IND	POPIS ZMĚNY	DATUM	PROVEDL
<div><div><div>spektra spol. s r. o. 266 01 Beroun 2 , V Hlinskách 1548 +42 311 740 111 www.spektra-beroun.cz spektra@spektra-beroun.cz</div></div><div><ul style="list-style-type: none">• PROJEKCE• ENGINEERING• REALIZACE STAVEB</div></div>			
Odběratel Město Beroun, Husovo náměstí 68, 266 43 Beroun			
Zakázka PARALELNÍ KOMUNIKACE BEROUN – KRÁLŮV DVŮR – úsek C1 – Beroun			
Stupeň	Projekt pro stavební povolení	Datum 03/2020	Z.č. 4534–05–031
Objekt	SO 103 – Komunikace – větev C	Jednatel společnosti	Ing. Martin Dejdar
Část	C. STAVEBNÍ ČÁST	Hlavní inženýr projektu	Ing. Martin Dejdar
Díl	C.1. – Objekty pozemních komunikací	Projektant	Ing. Veronika Gloserová
Název výkresu		Formát 3 A4	Číslo výkresu C.1.103.11.
Podélný profil – větev C		Měřítko 1 : 100/1000	
Soubor : Z:_2018\Beroun_Kraluv_Dvur_Obchvat\Projekt\IDSP\C1_Komunikace\pod_prof.dwg		Datum vykresleni : 31 3 2020 16:1531	